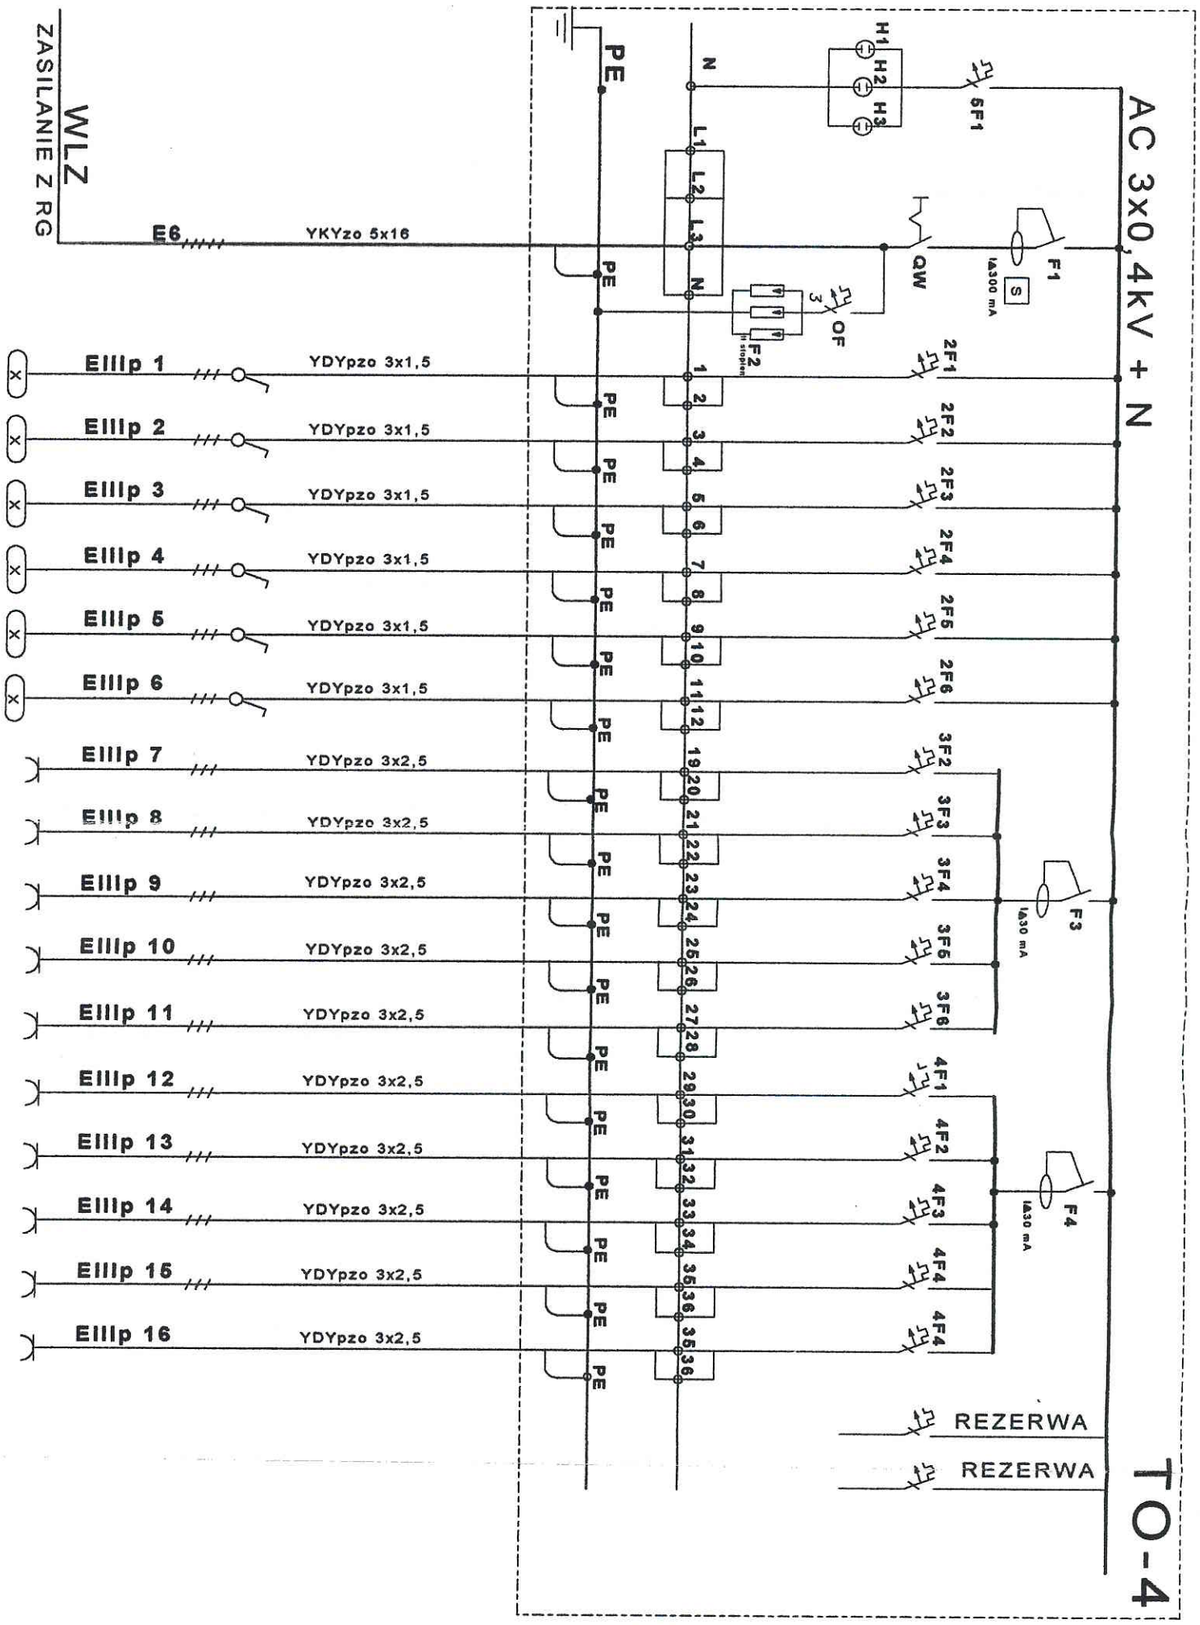


NR POM		NR POM		NR POM		NR POM		NR POM		NR POM		NR POM		NR POM		NR POM		NR POM		NR POM	
159	146	146	150	150	154	154	157	157													
159A	146A	147	151	151	155	155	158	158													
159B	147	148	152	152	156	156															
146	149	149	153	153																	
MOC ZAINSTALOWANA		1056		1056		880		704		736											
ILOSC GNIAZD WT.		10		10		10		10		10		10		10		10		2		2	
OGOLEM GNIAZD SZT.	78	ogolem MOC ZAINSTAL. "W"	5312																		

PROJEKTOWANIE i RZECZOZNAWSTWO URZADZEN ELEKTRYCZNYCH 88-100 INOWROCLAW UL.GRABSKIEGO 17\9		Nazwisko	Data	Podpis	Podz.:
	Projektował	mgr inż E.Kozlinski			
	Opracował	W.Matuszak			Format A3
	Kreślił	W.Matuszak			
Zamawiający: Starostwo Powiatowe Inowroclaw				Nr umowy	Rew. 0
Tytuł: Tablica TO-4 Schemat strukturalny III PIETRO				Nr dok.	
				Nr rys. TE-16	

TT