
TT

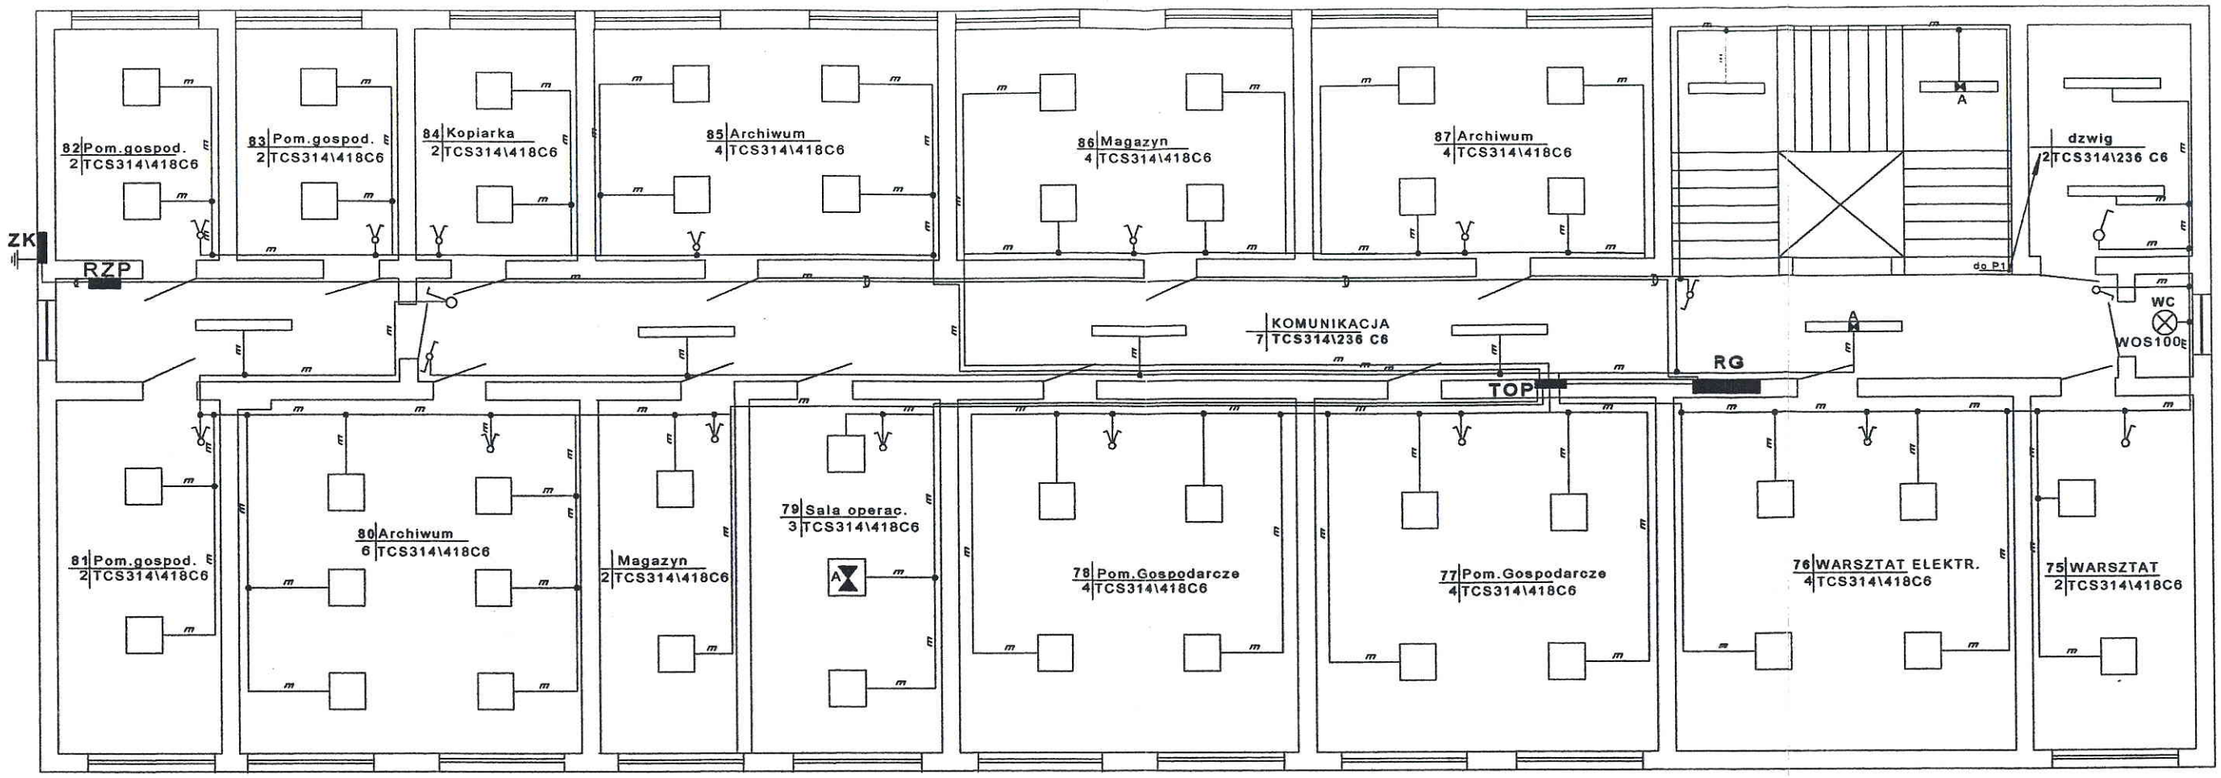


A OPRAWA Z INWERTEREM AWARYJNYM H- 3 godz.

Instalacje oswietlenia wykonac p\t.

| | | | | | |
|---|---|---|---|---|---|
| **PROJEKTOWANIE** i RZECZOZNAWSTWO URZADZEN ELEKTRYCZNYCH 88-100 INOWROCLAW UL.GRABSKIEGO 17\9 | | Nazwisko | Data | Podpis | Podz.: 1:100 |
| | Projektował | mgr inż E.Kozlinski | | | |
| | Opracował | W.Matuszak | | | Format A3 |
| | Kreślił | W.Matuszak | | | |
| Zamawiający: Starostwo Powiatowe Inowroclaw | | | | Nr umowy | Rew. 0 |
| Tytuł: Plan instalacji oswietlenia Rzut PIWNIC | | | | Nr dok. | |
| | | | | Nr rys. | TE-20 |