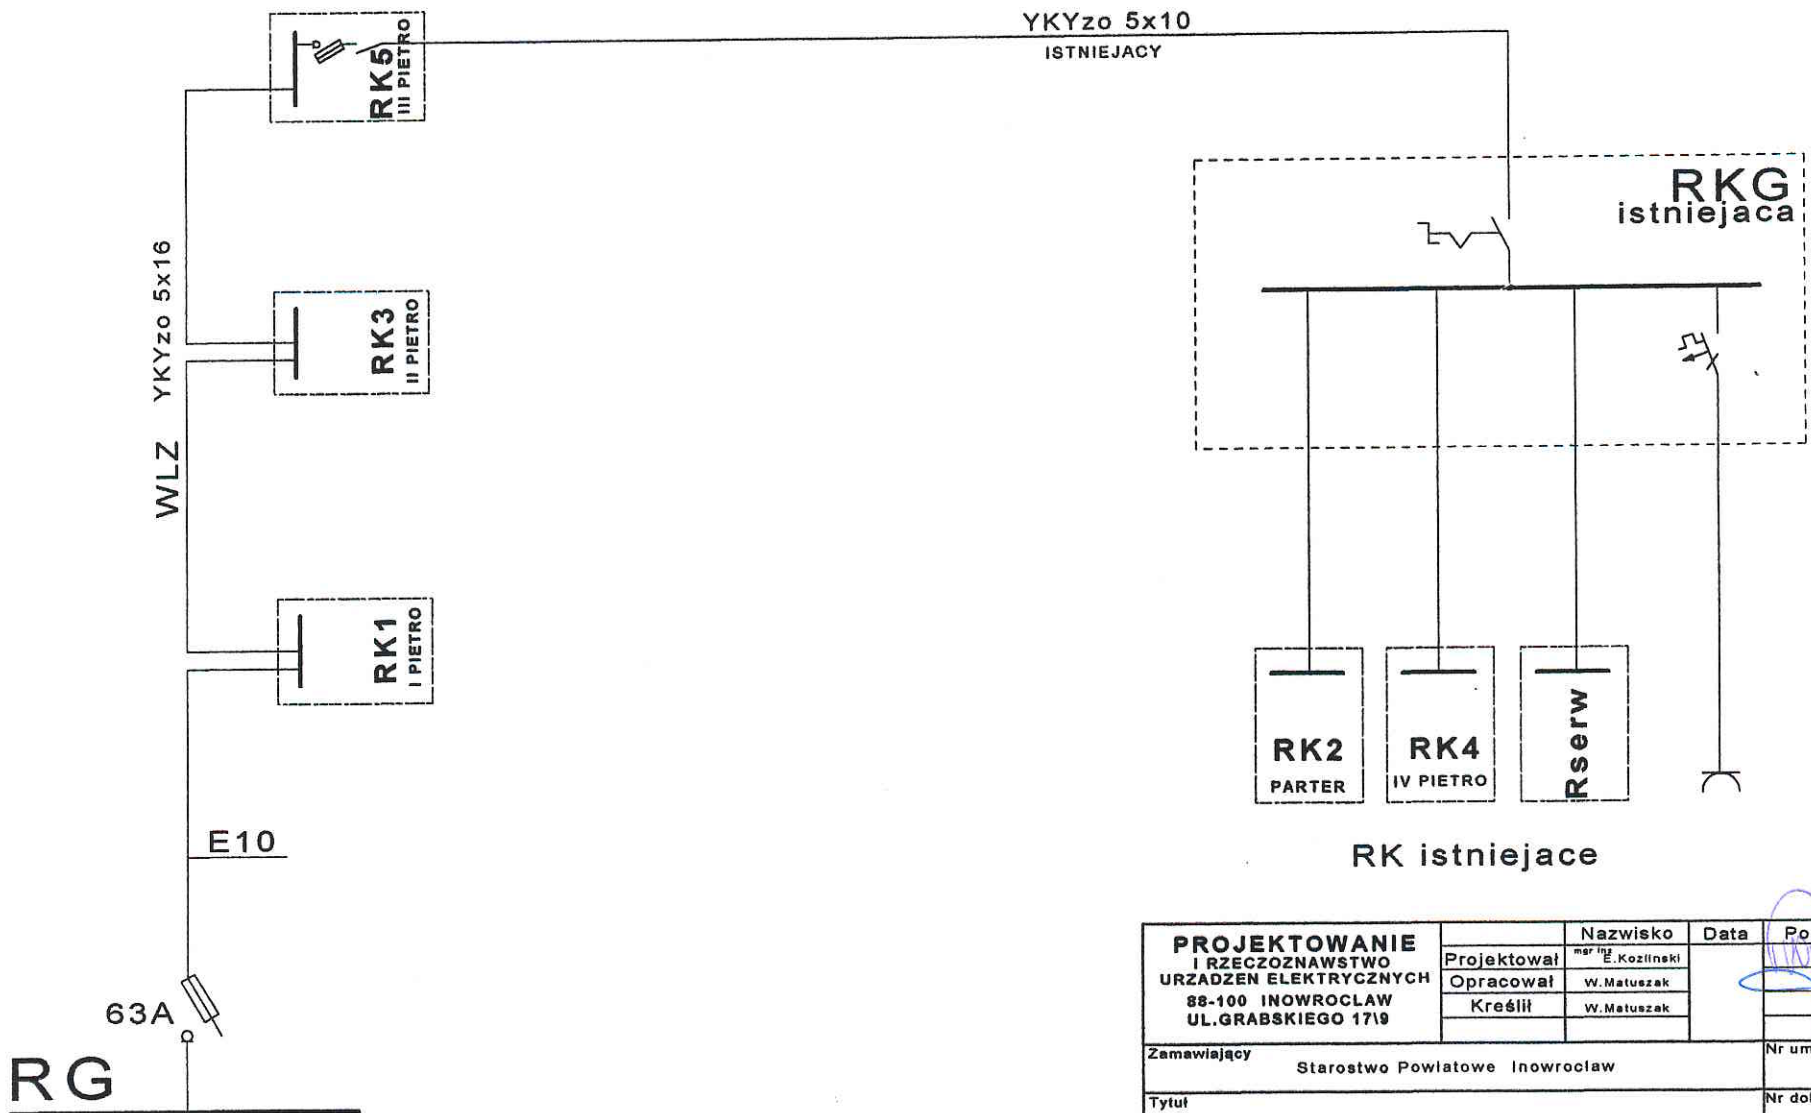


RK istniejace

PROJEKTOWANIE I RZECZOZNAWSTWO URZADZEN ELEKTRYCZNYCH 88-100 INOWROCLAW UL.GRABSKIEGO 17\9		Nazwisko	Data	Podpis	Podz.:
	Projektował	mgr inż. E.Kozlinski			
	Opracował	W.Matuszak			
	Kreślił	W.Matuszak			Format A3
Zamawiający: Starostwo Powiatowe Inowroclaw				Nr umowy	Rew. 0
Tytuł: Schemat strukt.zasilania RK komputerow				Nr dok.	
				Nr rys.	TE-32