
TT

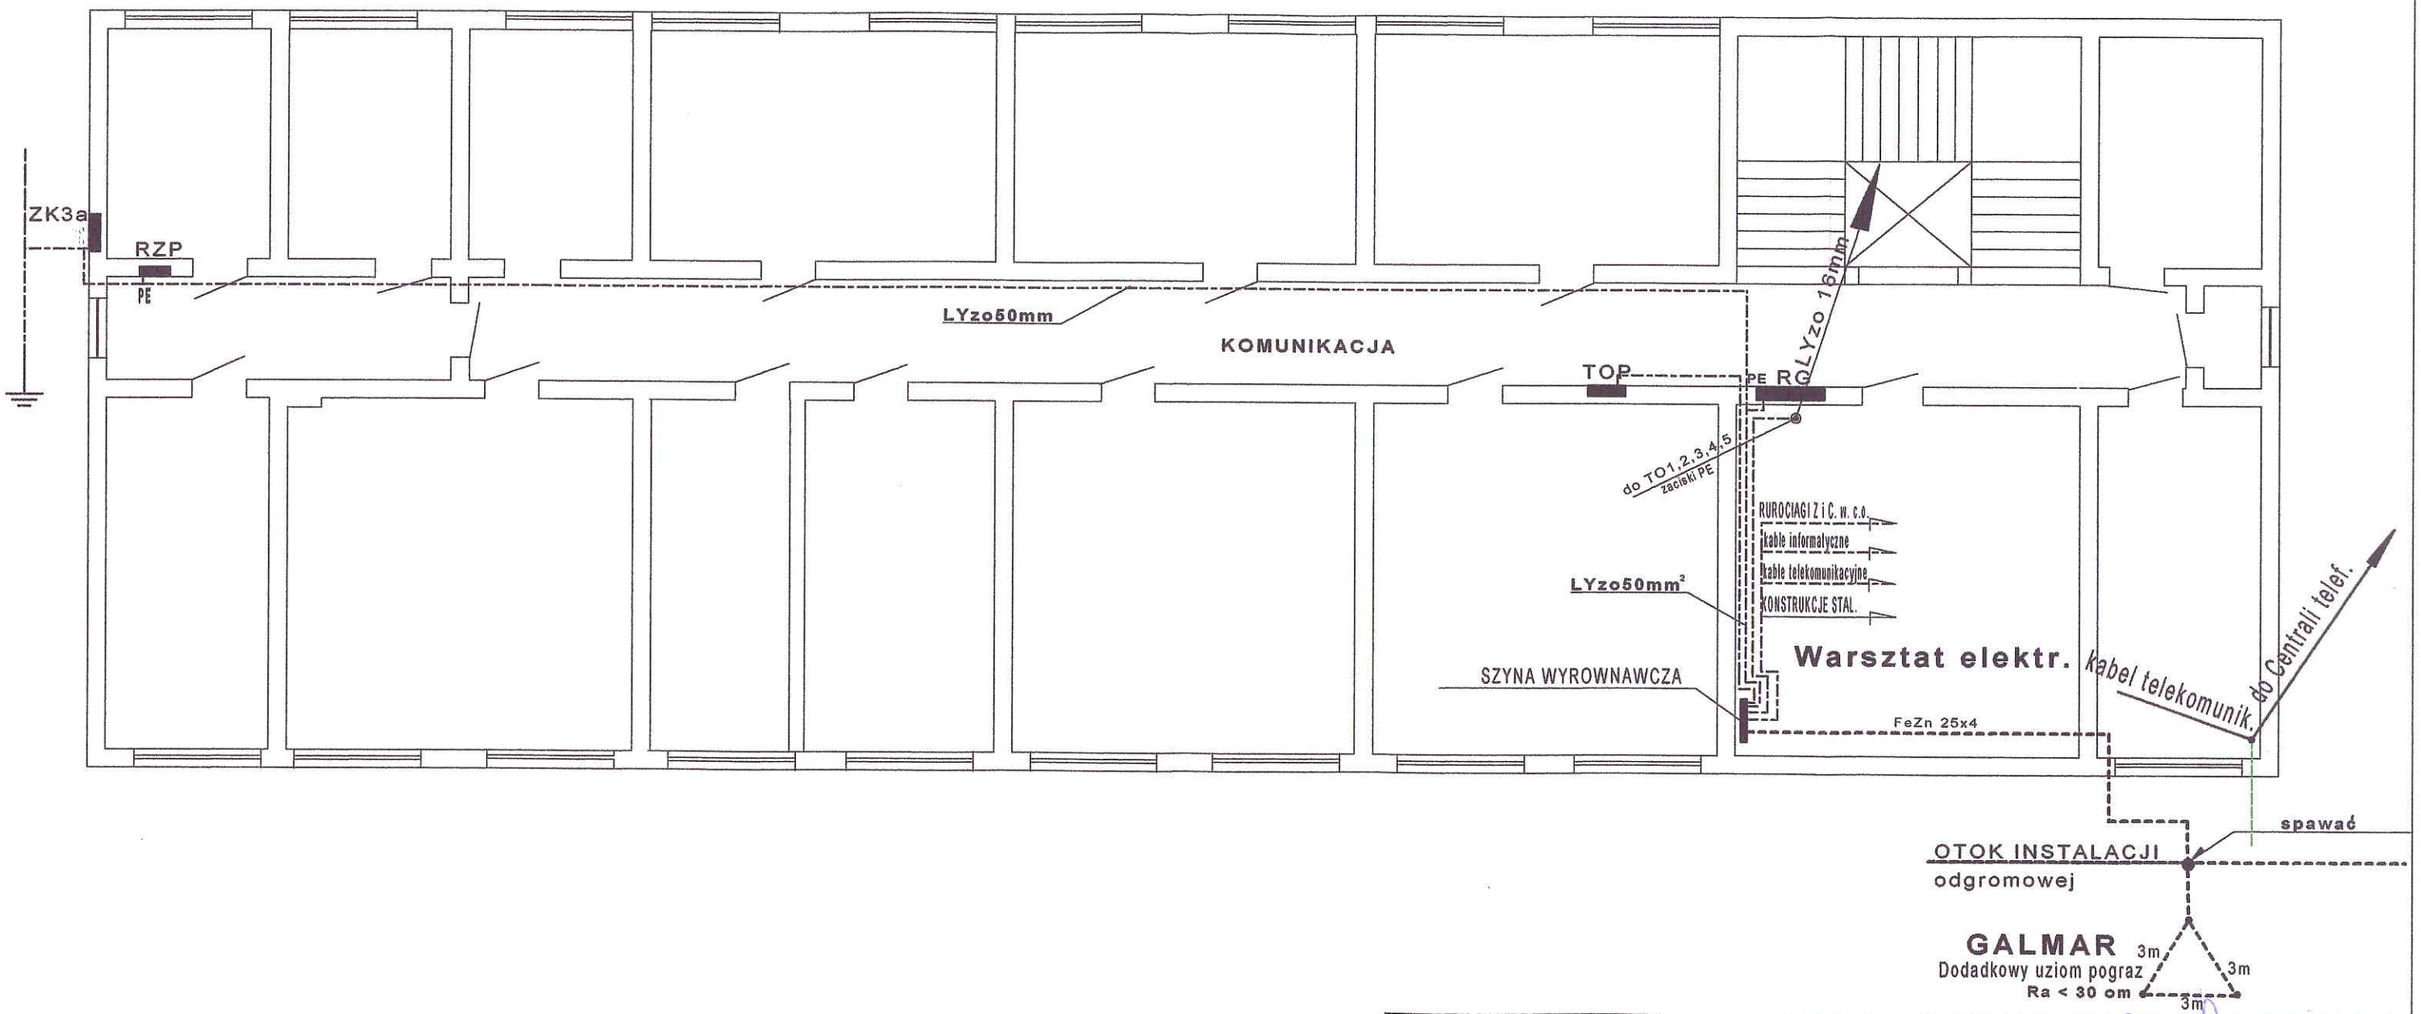

		Nazwisko	Data	Podpis	
PROJEKTOWANIE i RZECZOZNAWSTWO URZADZEN ELEKTRYCZNYCH 88-100 INOWROCLAW UL.GRABSKIEGO 17\9	Projektował	mgr inż E.Kozlinski			Podz.: 1:100
	Opracował	W.Matuszak			
	Kreślił	W.Matuszak			Format A3
Zamawiający: Starostwo Powiatowe Inowroclaw				Nr umowy	Rew. 0
Tytuł: **Plan instal.połącz. wyrównawczych** Rzut PIWNIC				Nr dok.	
				Nr rys.	TE-36