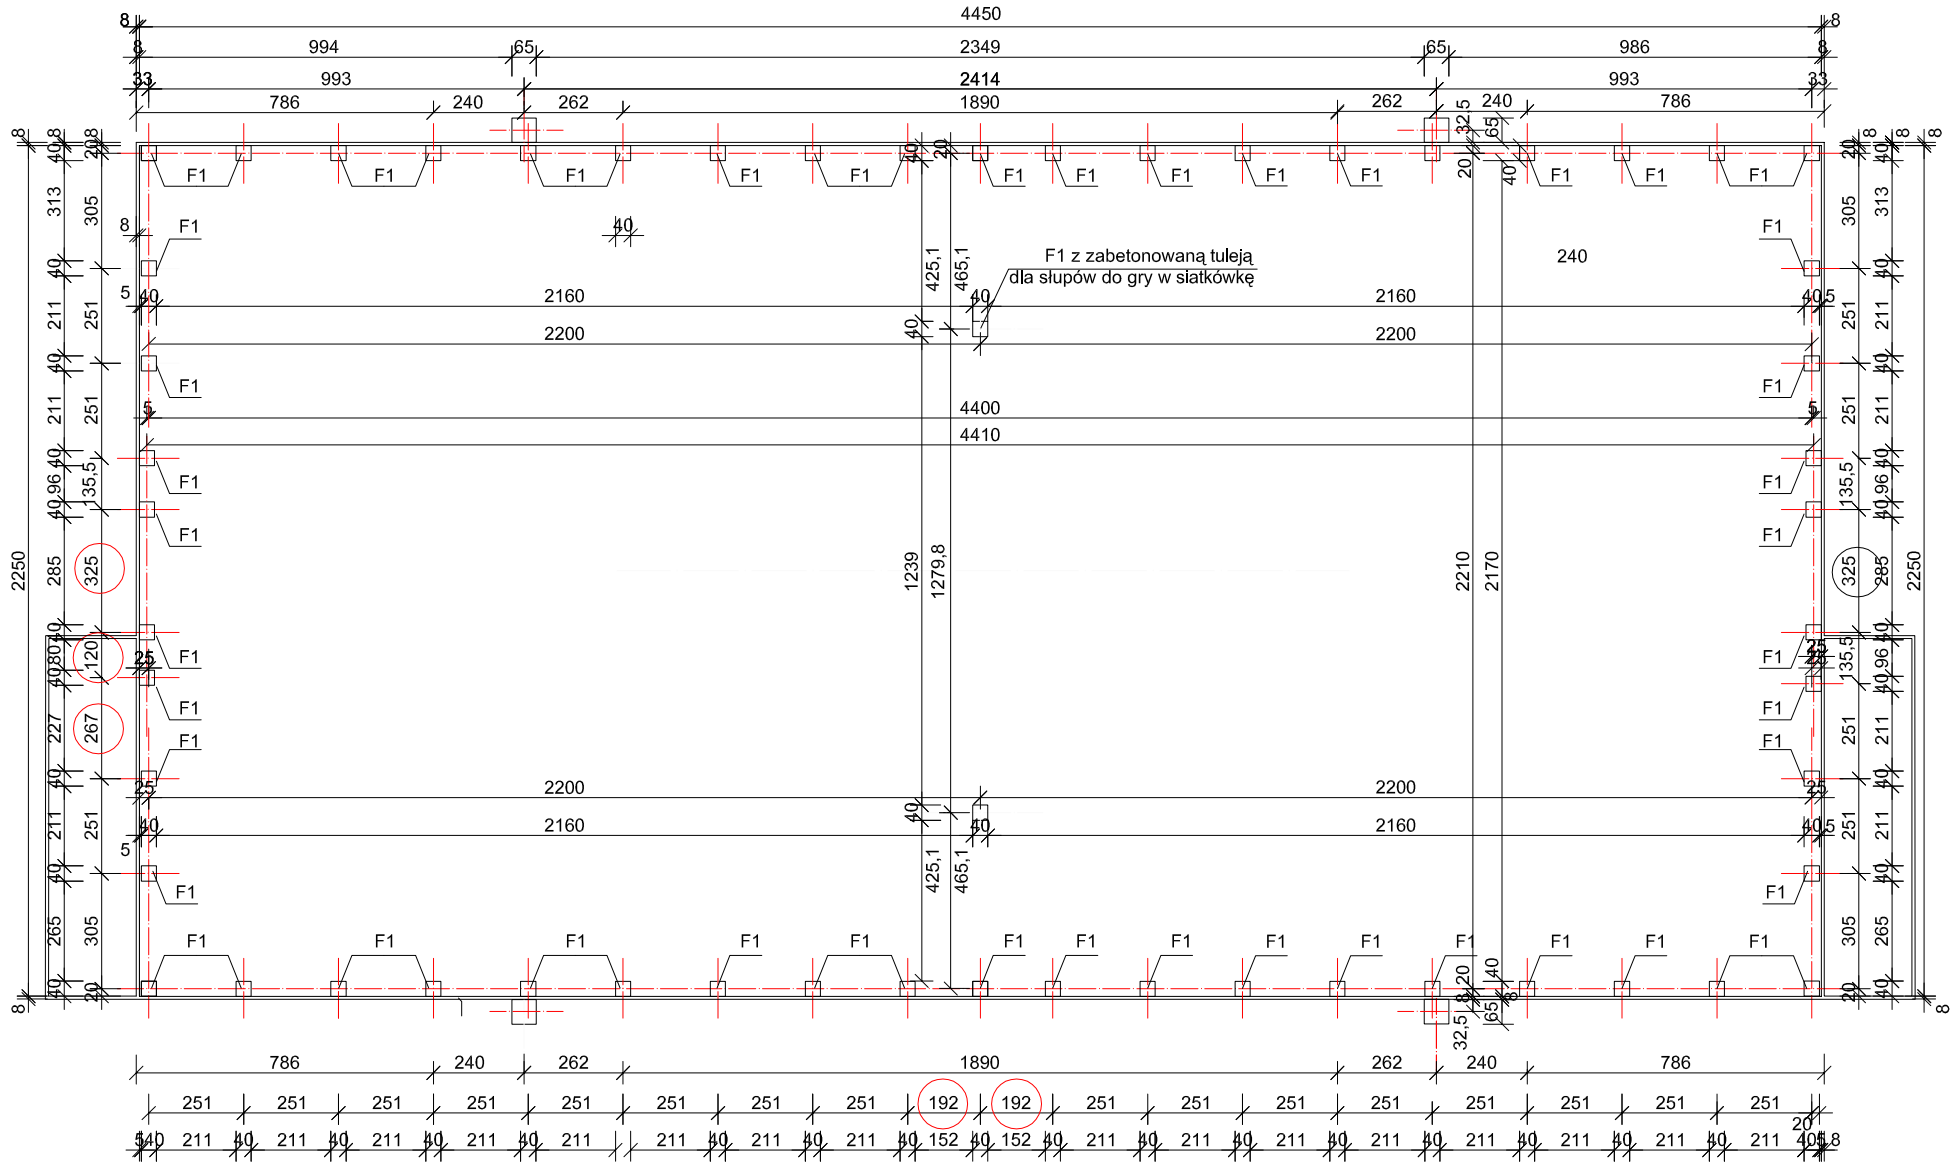

RZUT FUNDAMENTÓW SKALA 1:200

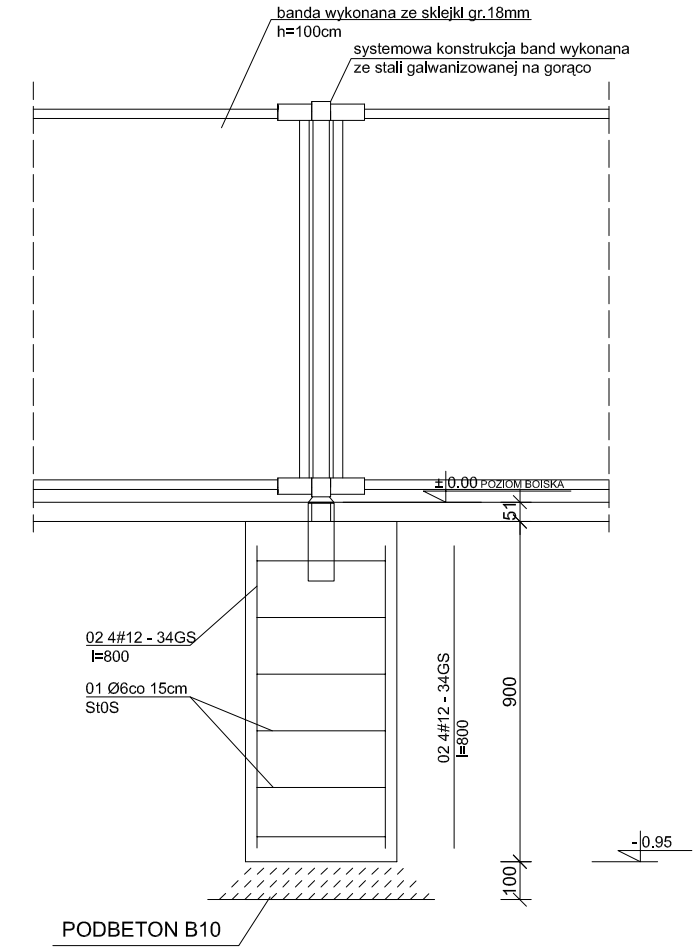

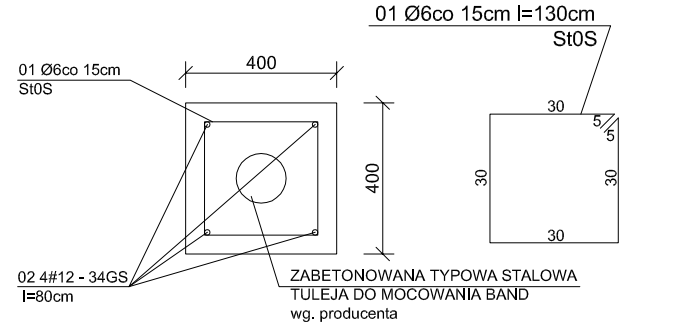

F1 - FUNDAMENT POD BANDĘ SKALA 1:20

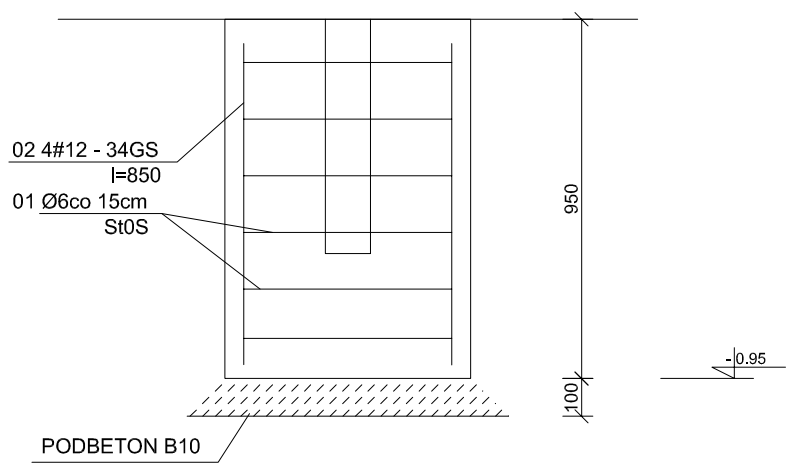

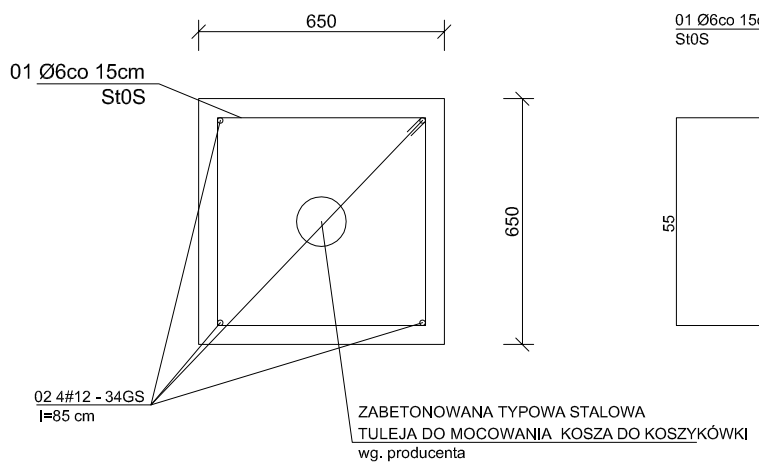

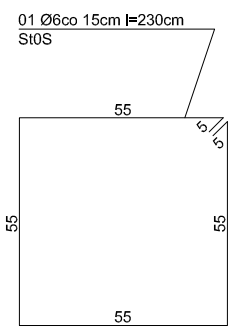

F2 - FUNDAMENT POD KOSZ DO KOSZYKÓWKI SKALA 1:20

zakład inżynierii środowiska						
ul. Armii Krajowej 12/18, 88-100 Inowrocław tel. (0-52) 355 22 15						
Tytuł projektu	Przebudowa boiska wielofunkcyjnego przy Zespole Szkół Ponadgimnazjalnych im. Kazimierza Wielkiego w Kruszwicy					
Tytuł rysunku	Fundamentowanie					
Obiekt/adres	Boisko wielofunkcyjne ul. Kujawska 20, 88 - 150 Kruszwica					
Inwestor/adres	Powiat Inowrocławski ul. Prezydenta Franklina Roosevelta 36/38 , 85-363 Bydgoszcz					
Projektował	mgr inż. arch. Jolanta Czyżowicz	7342/195/94		30.04.10		
	mgr inż. Michał Miklas	KUP/0102/PWOK/07	nr upr.	30.04.10	Data	
Opracował	mgr inż. arch. Sylwia Jankowska			30.04.10		Podpis
Faza	PB	Skala	1:200	Arkusz	A - 4	