



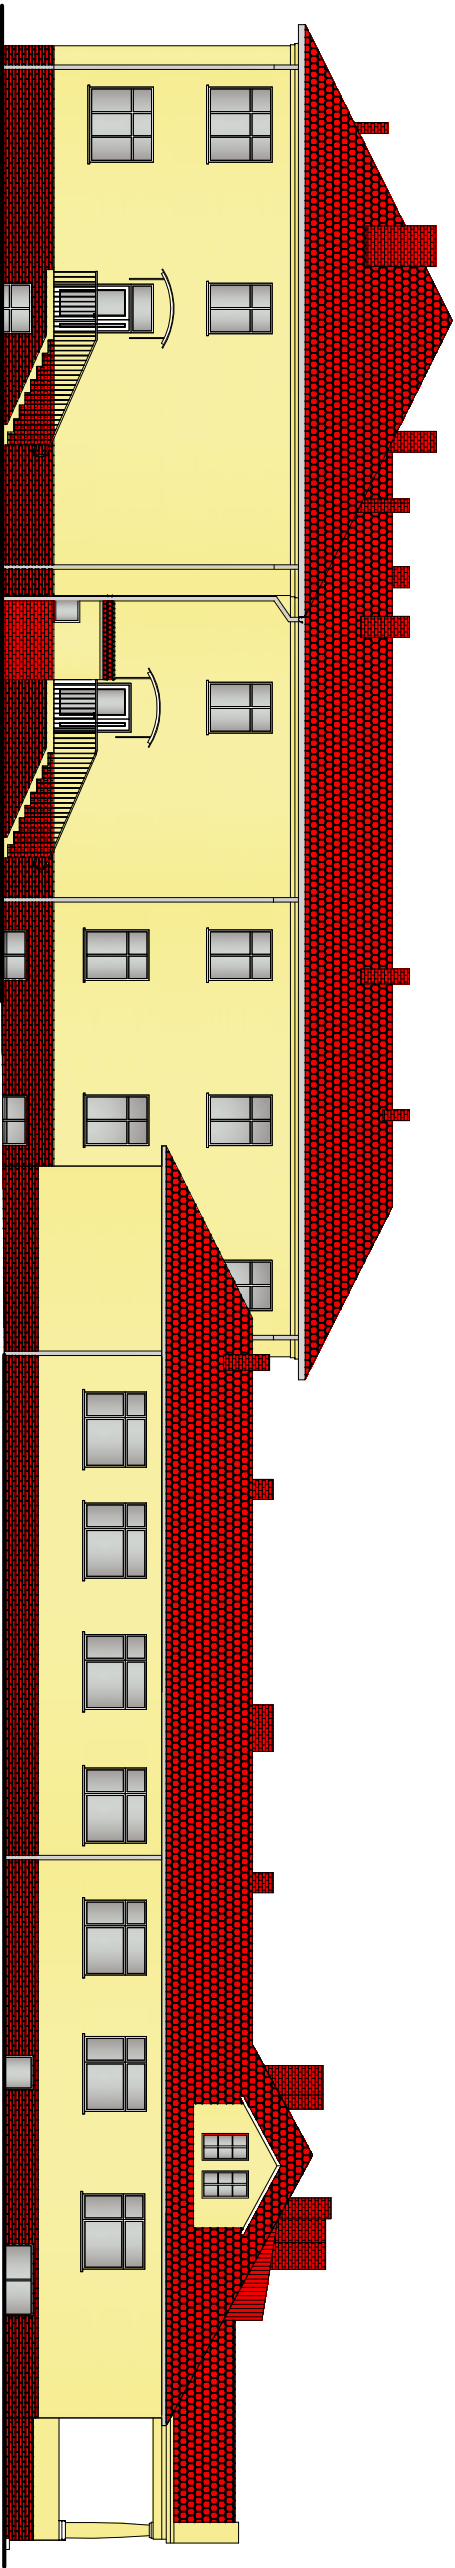

Elewacja wschodnia

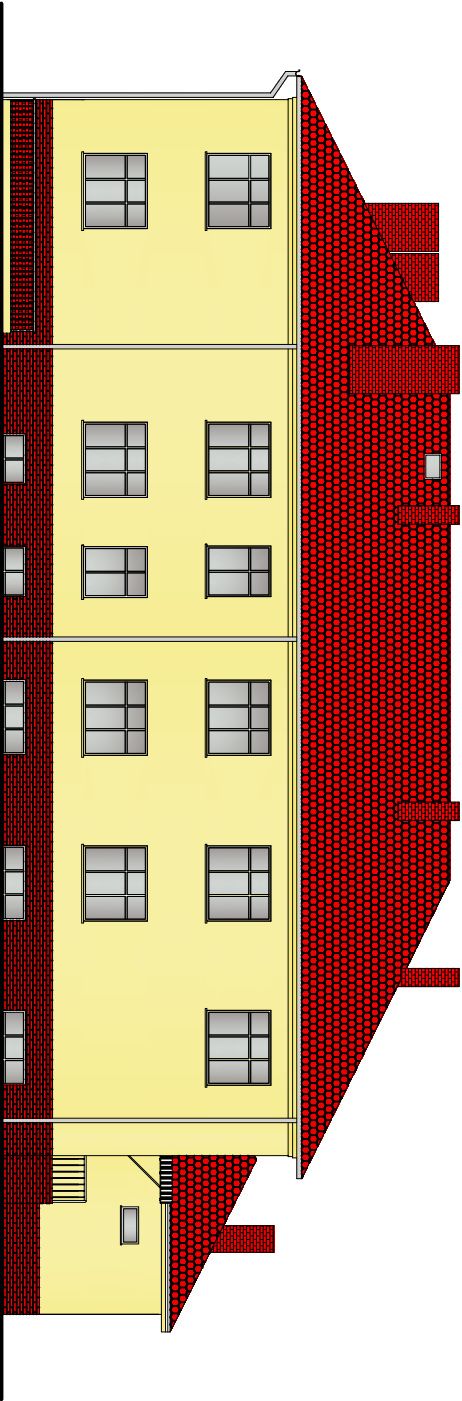

Elewacja zachodnia



Elewacja północna wewnętrzna

2				
1				
Nr ewizji	Przedmiot	Autor	Data	Podpis
	Biuro Architektoniczne - projektowe "Dora" s.c.			
	Inię i nazwisko		Data	Podpis
Architektura	młr frż. arch. Dorcia Rubik-Saachńska	Nr uprawnień	08.2007	architektura
Sprawdził	budowniczy Leszek Ryckowski	Upoważnienie: bez ograniczeń ALB 14713-4-2000 452950 POLA		architektura
Inwestor	Powiat Noworodaw			Skala
Obiekt	Dom Pamioty Społecznej w Parchanlu			Projekt
Temat	Elewacje I - projektowane		23.08	0
				1
				17