



Schody zewnętrzne
przy klatce schodowej
skala 1:20

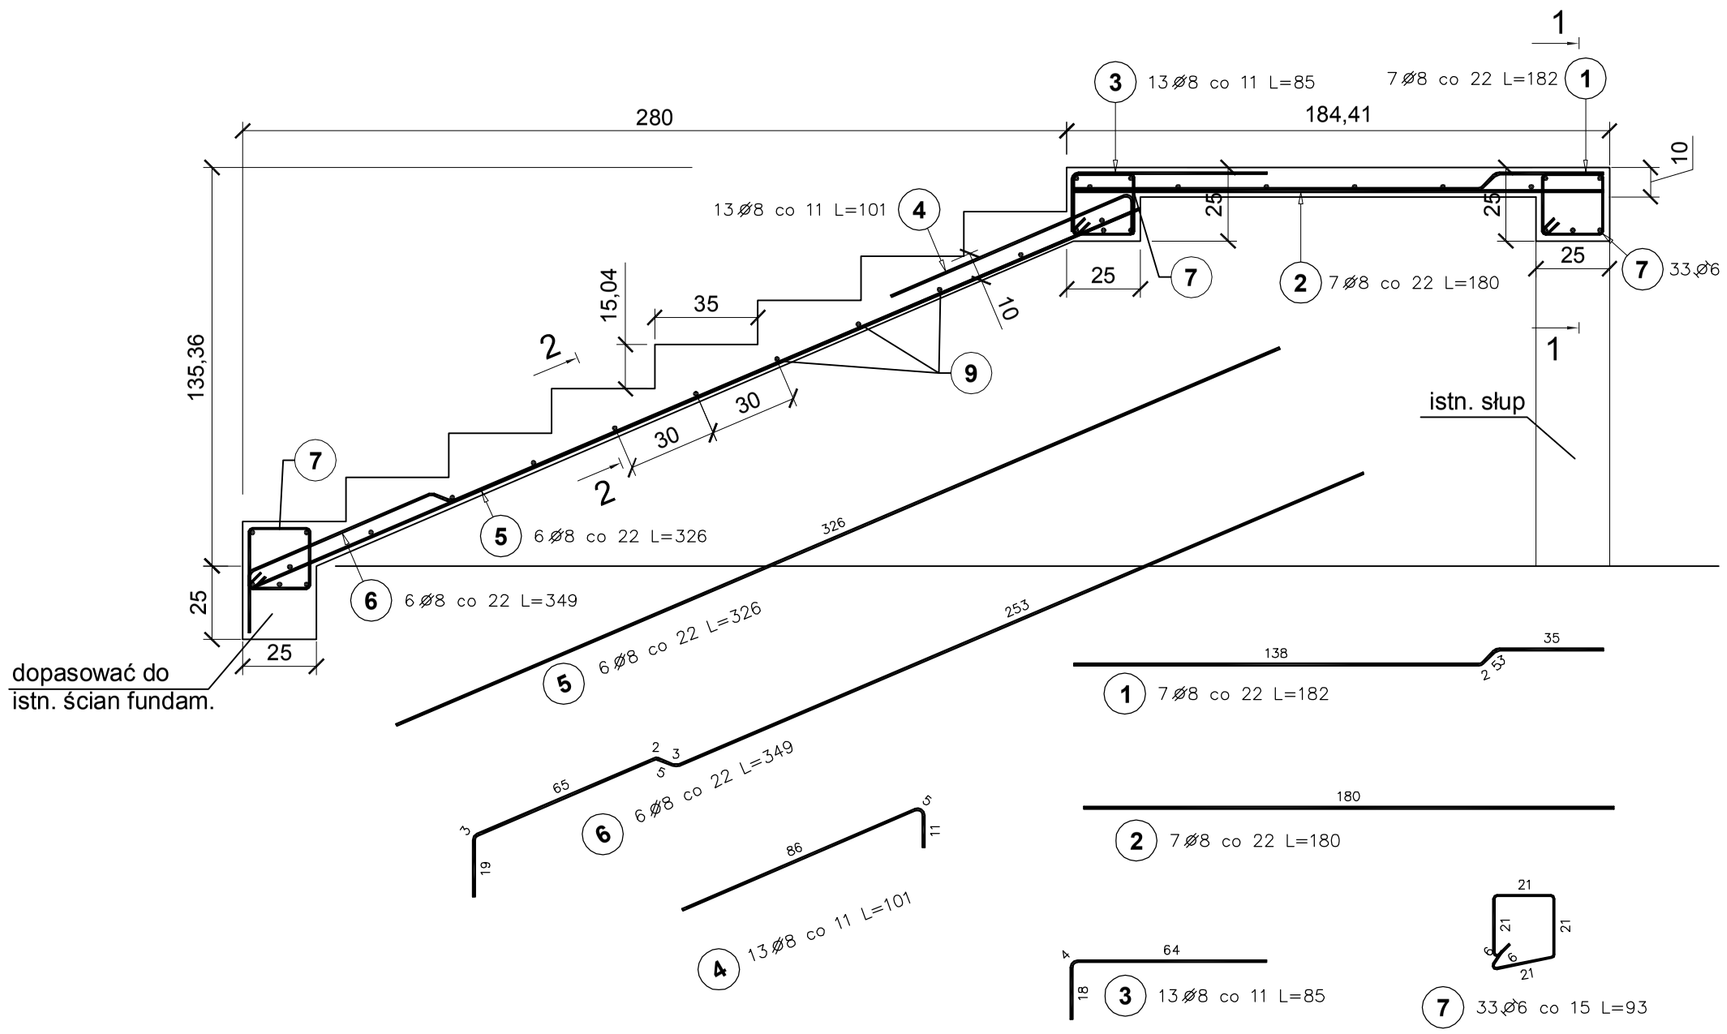

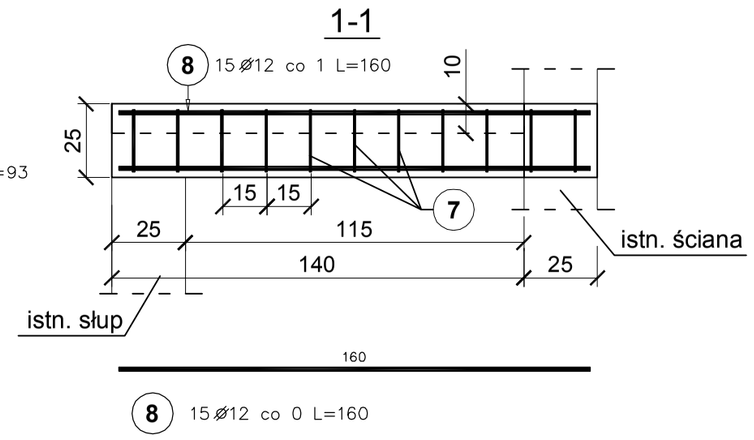


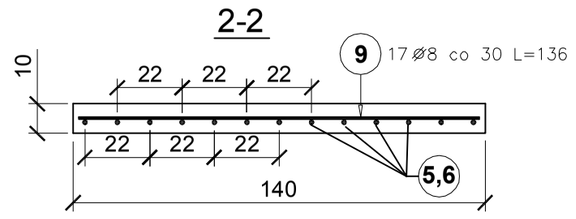

Rzut z góry

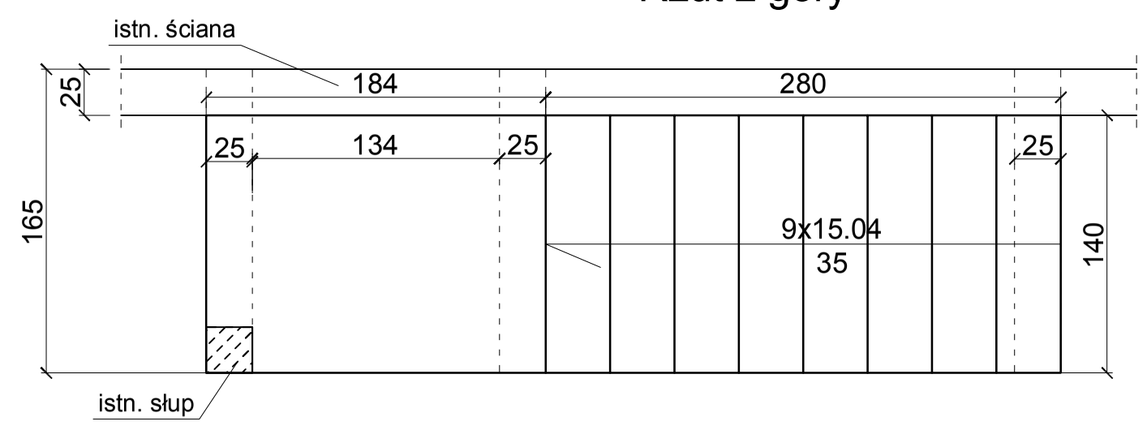

Widok z boku

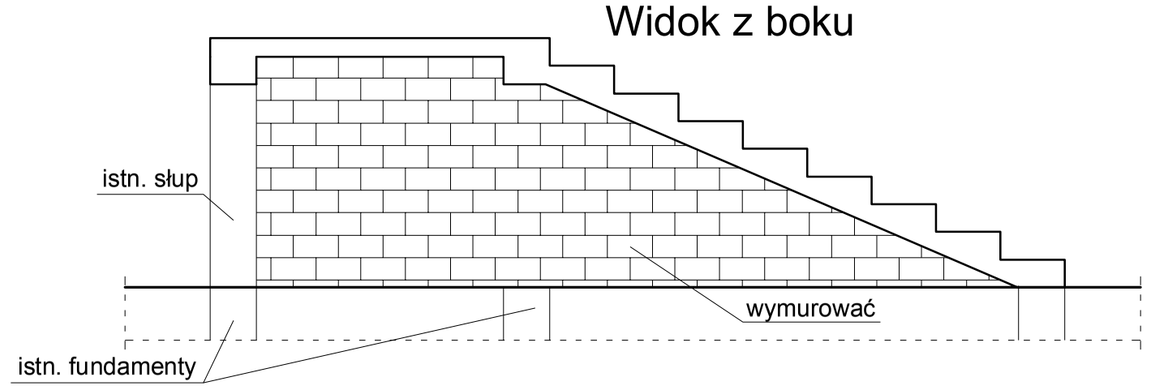

Poz.	Stal ⌀ A–I	Stal ⌀ A–II	Długość (mm)	Liczba w elemencie	Liczba ogółem	Długość łączna (m) A–I ⌀ 6	Długość łączna (m) A–II ⌀ 8	Długość łączna (m) A–II ⌀ 12
1		8	260	7	7		1.82	
2		8	1800	7	7		12.60	
3		8	850	13	13		11.05	
4		8	1010	13	13		13.13	
5		8	3260	6	6		19.56	
6		8	3490	6	6		20.94	
7	6		930	33	33	30.69		
8		12	1600	15	15			24.00
9		8	1360	17	17		23.12	
Długość wg średnic (m)						30.69	102.22	24.00
Masa 1 m pręta (kg/m)						0,22	0,40	0,89
Masa łączna wg średnic (kg)						6,81	40,38	21,31
Masa łączna wg gatunku stali (kg)						6,81	61,69	
Ogółem (kg)						68,50		

Beton B30, stal Ø8 i Ø12 A-II i Ø6 A-I

Nr rewizji	Przedmiot			Autor	Data	Podpis
	Biuro Architektoniczno - projektowe "Dora" s.c.					
	Imię i nazwisko	Nr uprawnień	Data	Podpis		Branża
Opracowanie	mgr. inż. Joanna Pochocka		08.2010r.			
Projektował	mgr inż. S. Foss	Uprawn. konstrukc. bez ograniczeń ABIT-II-7342-27/99				
Sprawdził	inż. Piotr Zgórecki	Uprawn. konstrukc. bez ograniczeń UAN-NB-7210/83/85				konstrukcyjna
Inwestor	Powiat Inowrocław			Skala		1:20
Obiekt	Dom Pomocy Społecznej w Parchaniu			Projekt	Tom	Zeszyt / Nr. rys.
Temat	Rozbudowa DPS w Parchaniu Schody zewnętrzne przy klatce schodowej			23/08	0	1