

KOPIA

Województwo: kujawsko-pomorskie

Powiat: inowrocławski

Jednostka ewidencyjna: 040701_1, Inowrocław - M

Obręb: 0003, Inowrocław Obr. 3

Arkusz: 14

Działka: 110

MAPA DO CELÓW PROJEKTOWYCH
SKALA 1:500

Ks. rob. 29/03/17
ID 6640.695.2017

Układ współrzędnych "2000"
Układ odniesienia "Amsterdam"


Mapa wykonana bez ustalenia obciążeń służebnościami
gruntowymi ujawnionymi w księgach wieczystych.
Aktualność mapy na dzień 17.03.2017r.

WYKONAWCA:

DELEGACJA GEODEZYJNO-KARTOGRAFICZNA
inż. Andrzej Biedrzycki
ul. Roosevelta 29, 88-100 Inowrocław
tel. 52/355 16 99, tel. kom. 509 589 174
NIP 556-103-51-97 REGON 093191230

GEODETA W PRAWYMI
inż. Andrzej Biedrzycki
uprząw. 20805

Zastrzeżenie: Mapa może nie zawierać pełnej informacji o przebiegu przewodów podziemnych, których z powodu braku danych z instytutu branżowych oraz stosowanych metod pomiaru udzielenie jest niemożliwe

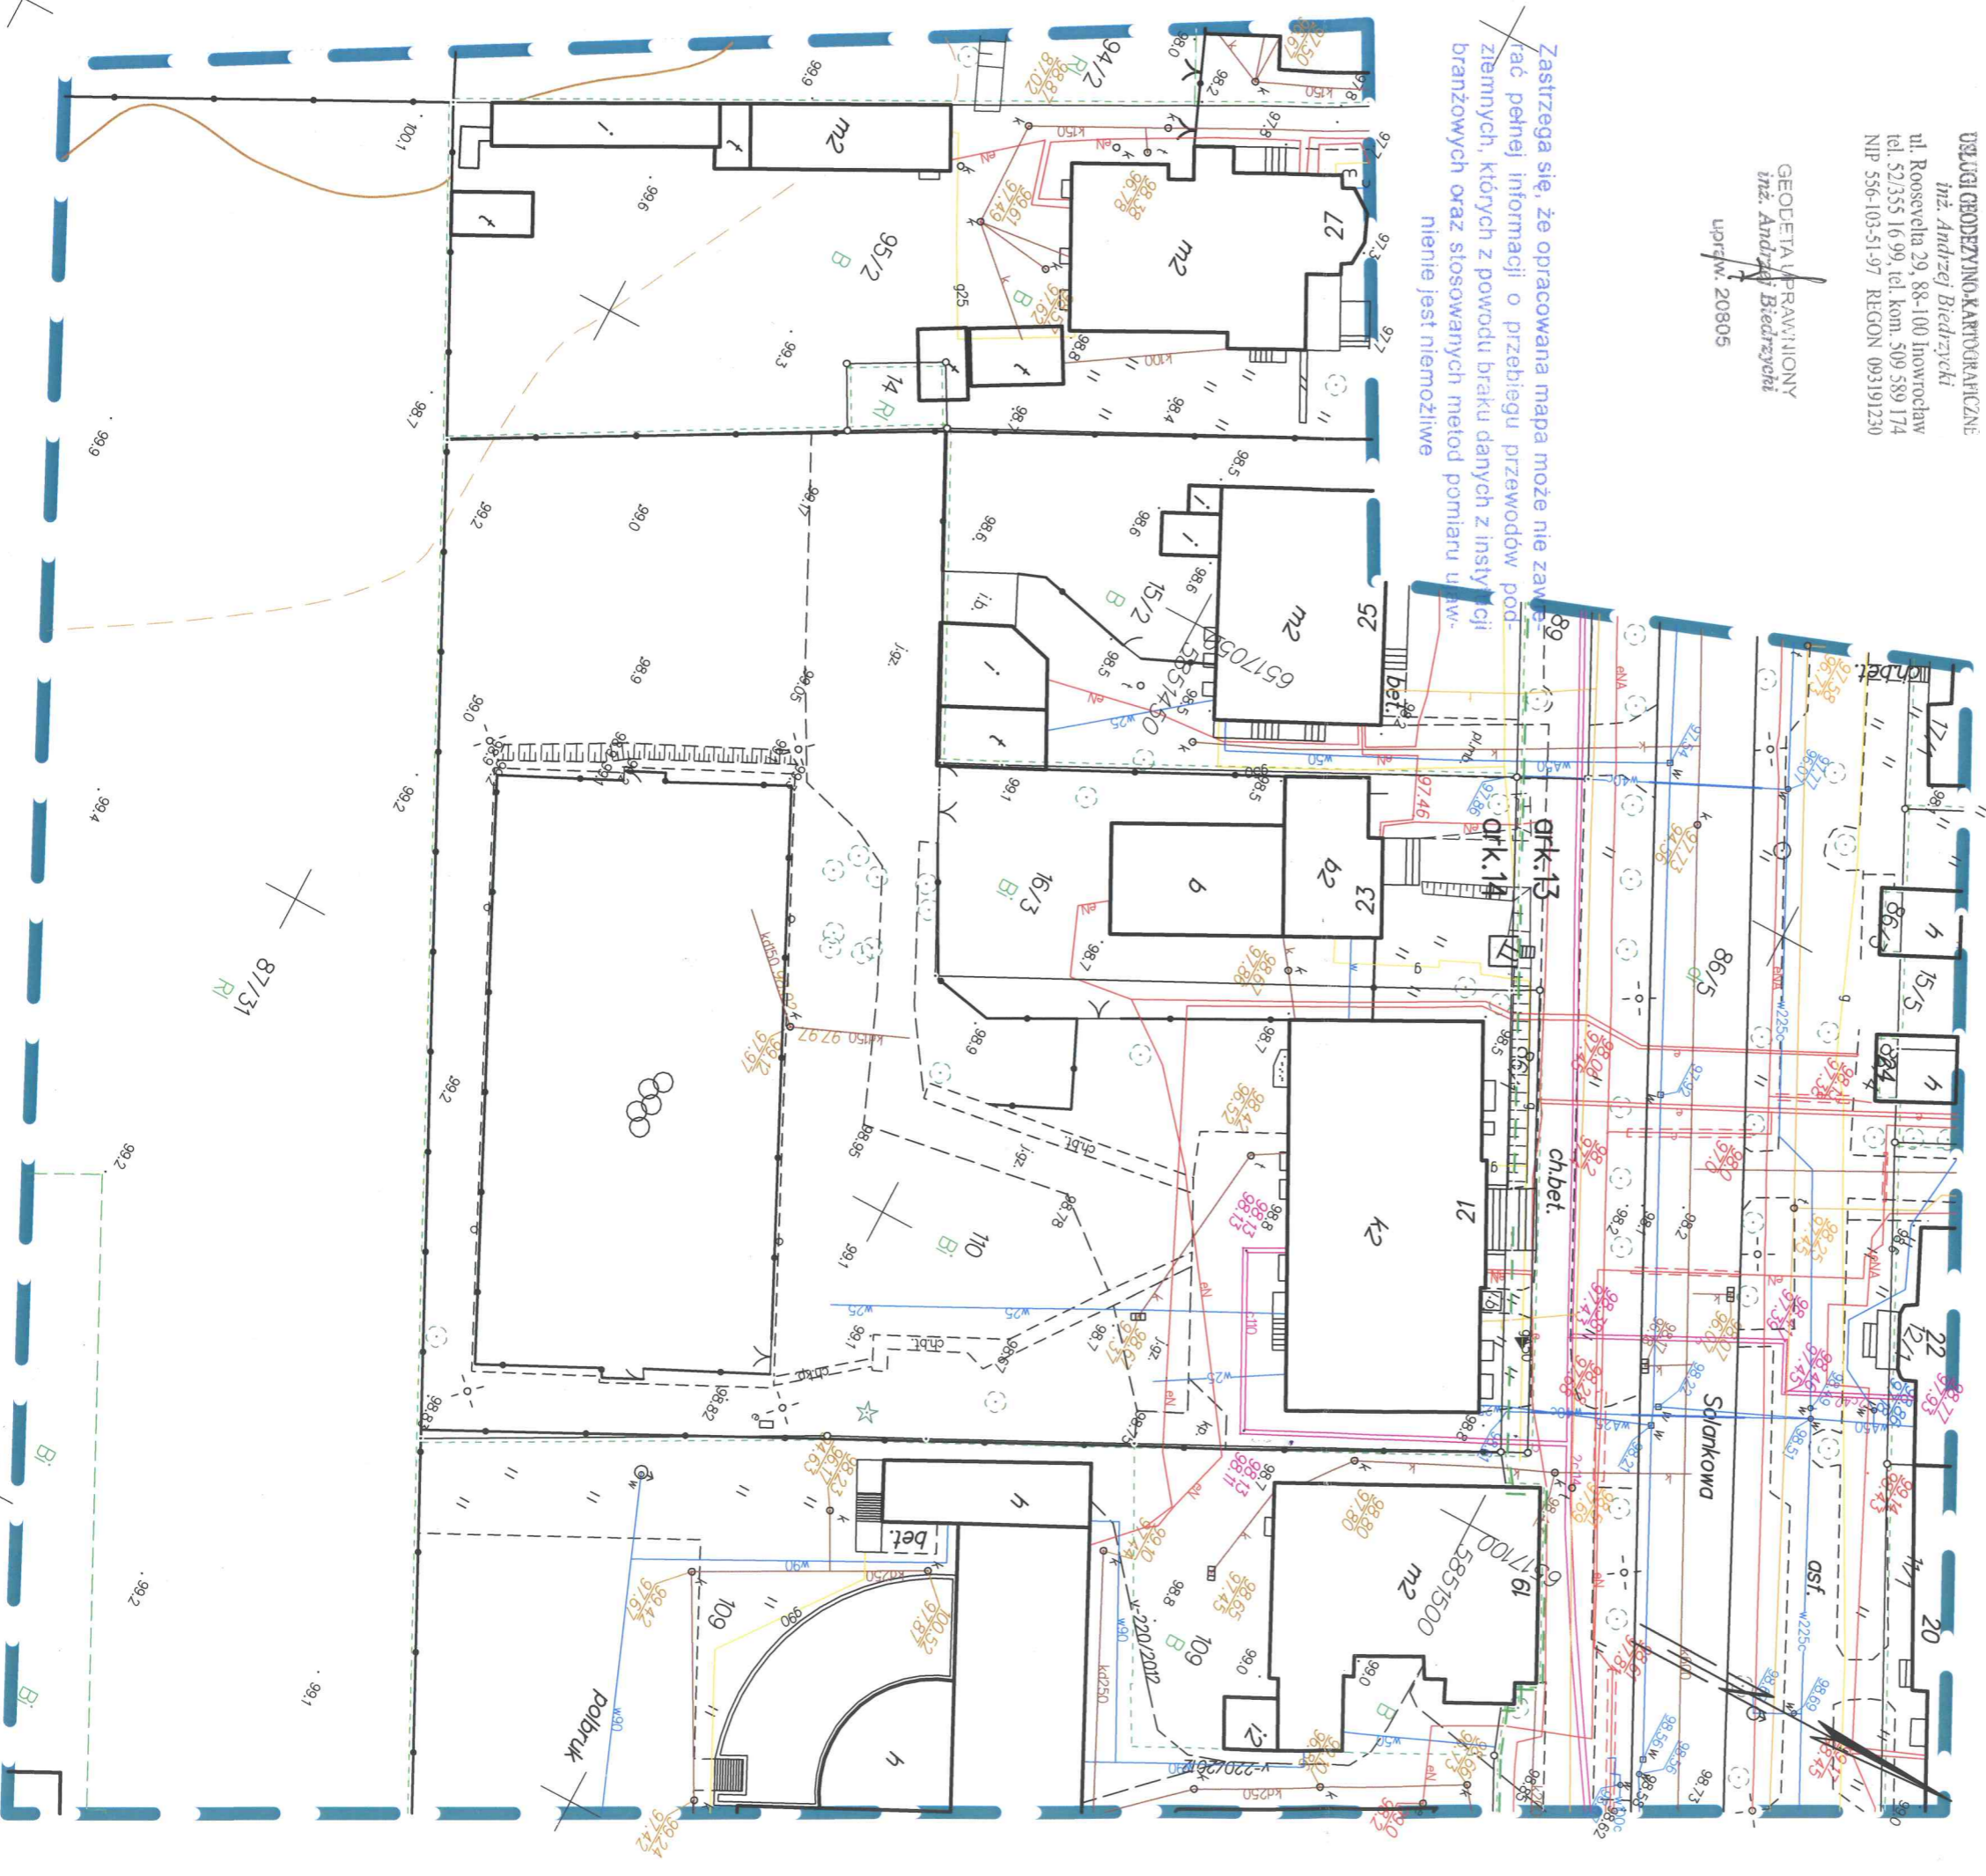

STAROSTA INOWROCŁAWSKI

Przebadano się, że niniejszy dokument został opracowany w wyniku prac geodezyjnych i kartograficznych, których rezultaty zostały opublikowane w formie mapy, która jest częścią mapy technicznej operat techniczny wpisany do ewidencji materiałów państwowego zasobu geodezyjnego i kartograficznego.

F. OUDY 9219 801

Identyfikator ewidencyjny materiału zasobu operatu technicznego
2017-03-23

Data wpisania operatu technicznego do ewidencji materiałów zasobu

Mapa wykonana i podpisana przez: **STAKOSTY**

inż. **Stawomir Szekanski**
inspektor
w Wydziale Geodezji i Kartografii
Kadrowa i Techniczna