
PRZEKRÓJ NORMALNY ZATOKA AUTOBUSOWA

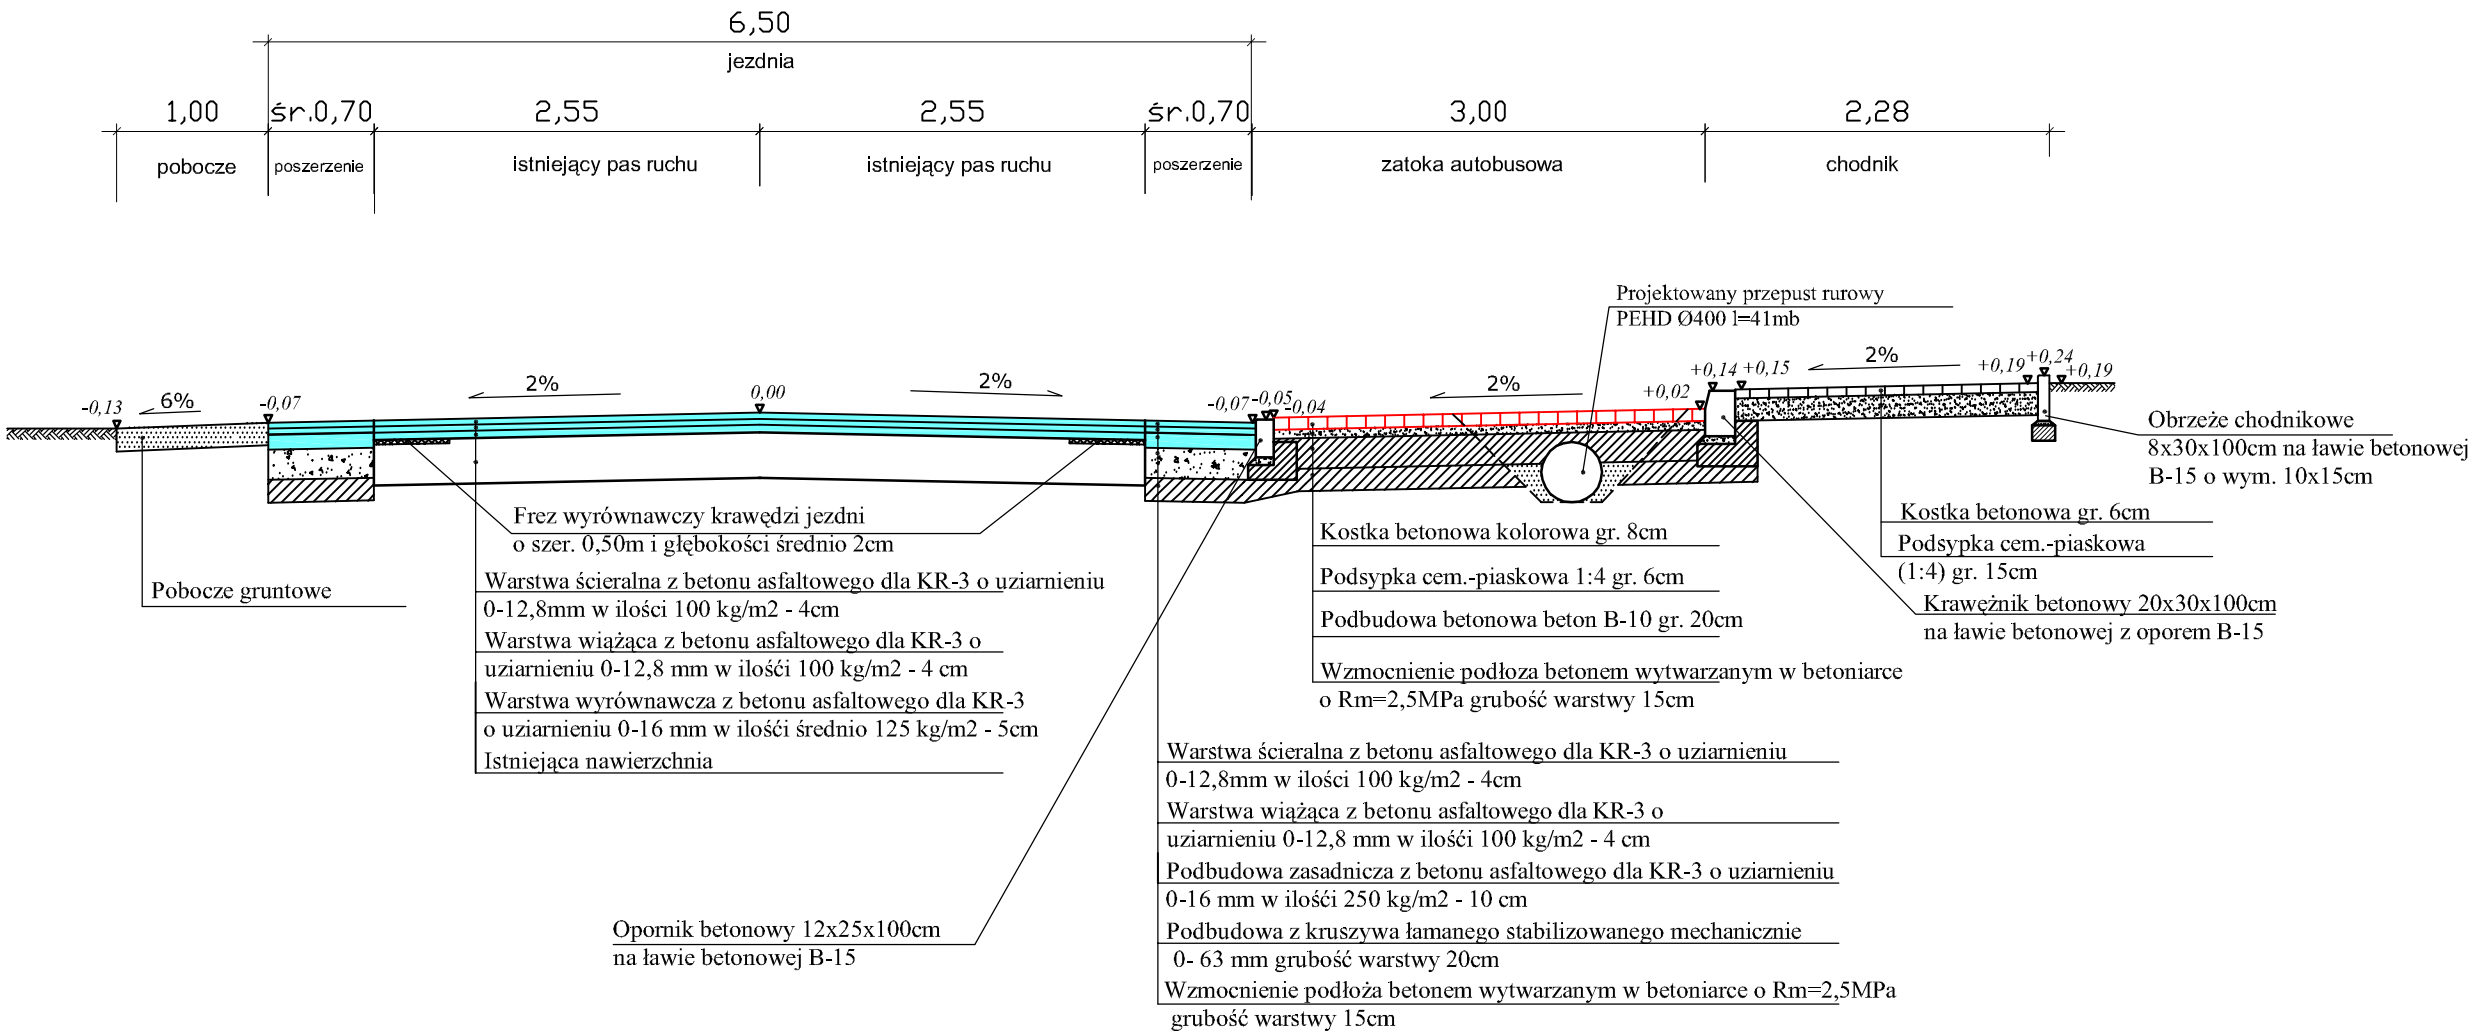

INWESTOR KONIN Pracownia Projektowa			ul.Okólna 6 62-510 Konin
INWESTOR:	Zarząd Dróg Powiatowych w Inowrocławiu z/s w Latkowie		
TEMAT PROJEKTU:	Przebudowa drogi powiatowej nr 2558C Janikowo - Tupadły na odcinku od Ludziska do Janikowa w km 0+785,21÷4+700,00		
TEMAT RYSUNKU:	Przekrój normalny zatoka autobusowa		
PROJEKTANT:	inż. Stanisław Wajrak	GT8346/II/13/77 w specjalności konstrukcyjnej dróg i mostów	
SPRAWDZAJACY:	inż. Artur Szymczak	WKP/0065/PWOD/05 w specjalności drogowej	
STADIUM:	PW	DATA: grudzień 2008r	SKALA: 1:50
BRANŻA:	Drogowa		NR RYS. 2/1