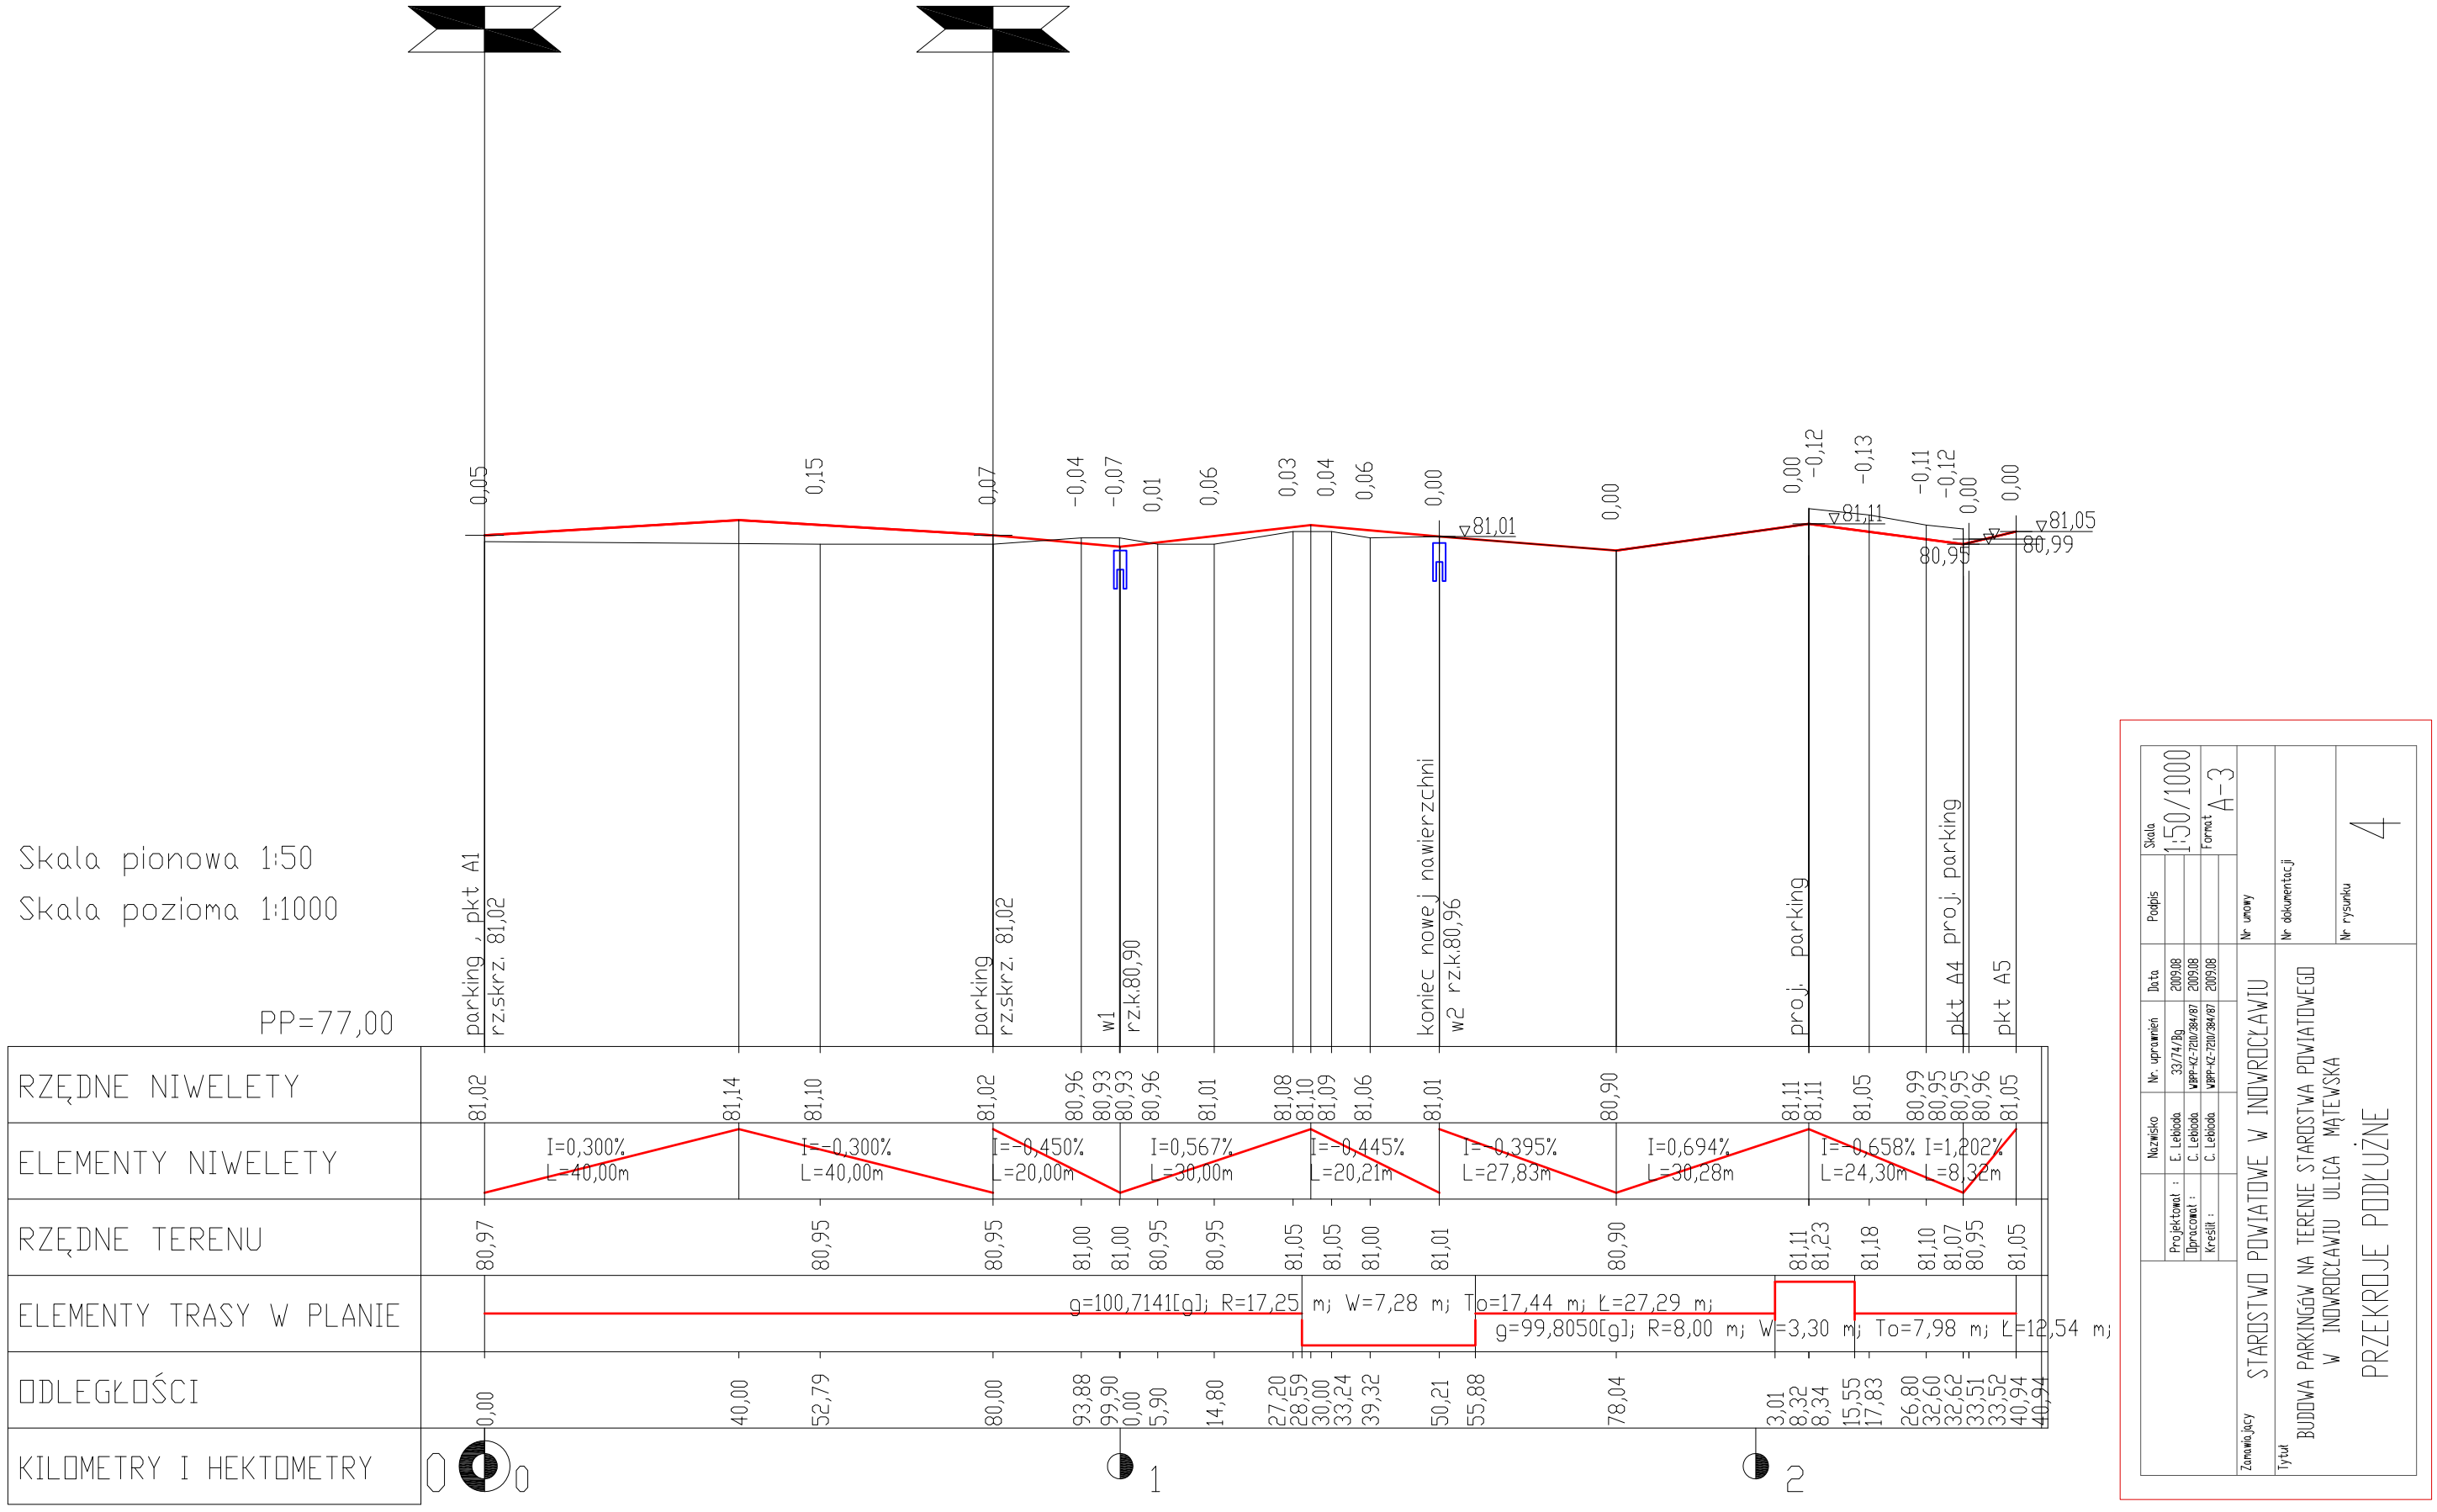


	Nazwisko	Nr uprawnień	Data	Podpis
Projektował :	E. Lebioda	33/74/Bg	2009.08	
Opracował :	C. Lebioda	WBPP-KZ-7210/284/97	2009.08	
Kreślił :	C. Lebioda	WBPP-KZ-7210/284/97	2009.08	

Skala 1:50/1000
Format A-3

Zamawiający: STAROSTWO POWIATOWE W INOWROCŁAWIU

Nr umowy

Nr dokumentacji

Tytuł: BUDOWA PARKINGÓW NA TERENIE STAROSTWA POWIATOWEGO W INOWROCŁAWIU ULICA MĄTEWSKA

Nr rysunku: 4

PRZEKROJE PODŁUŻNE