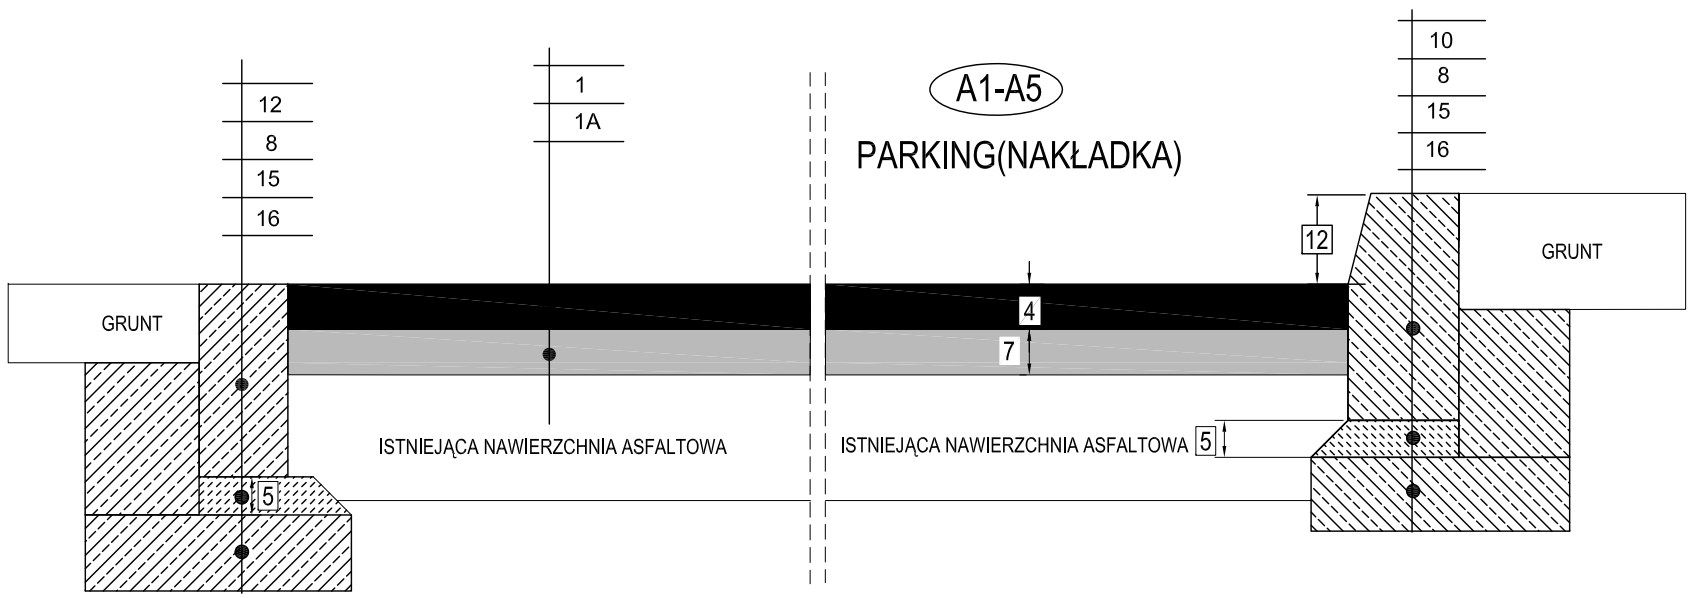
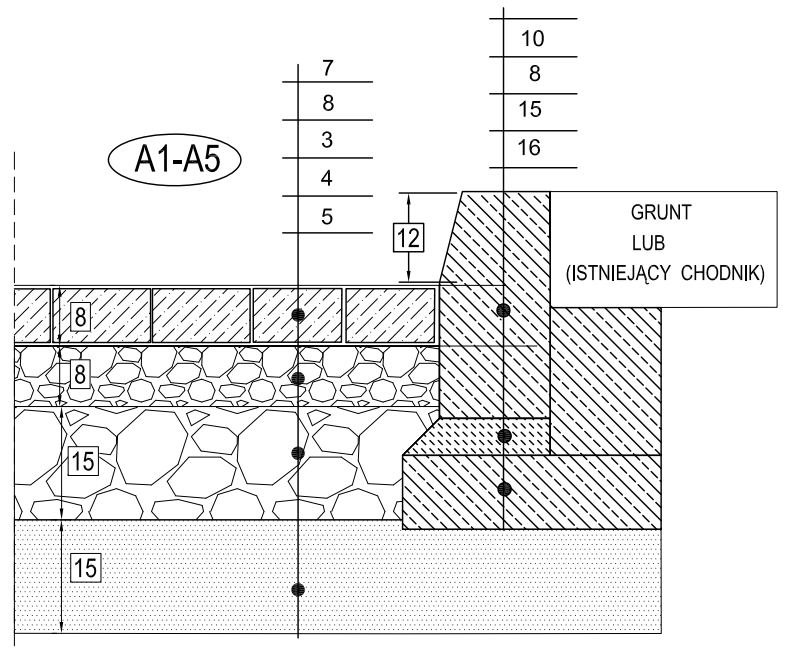
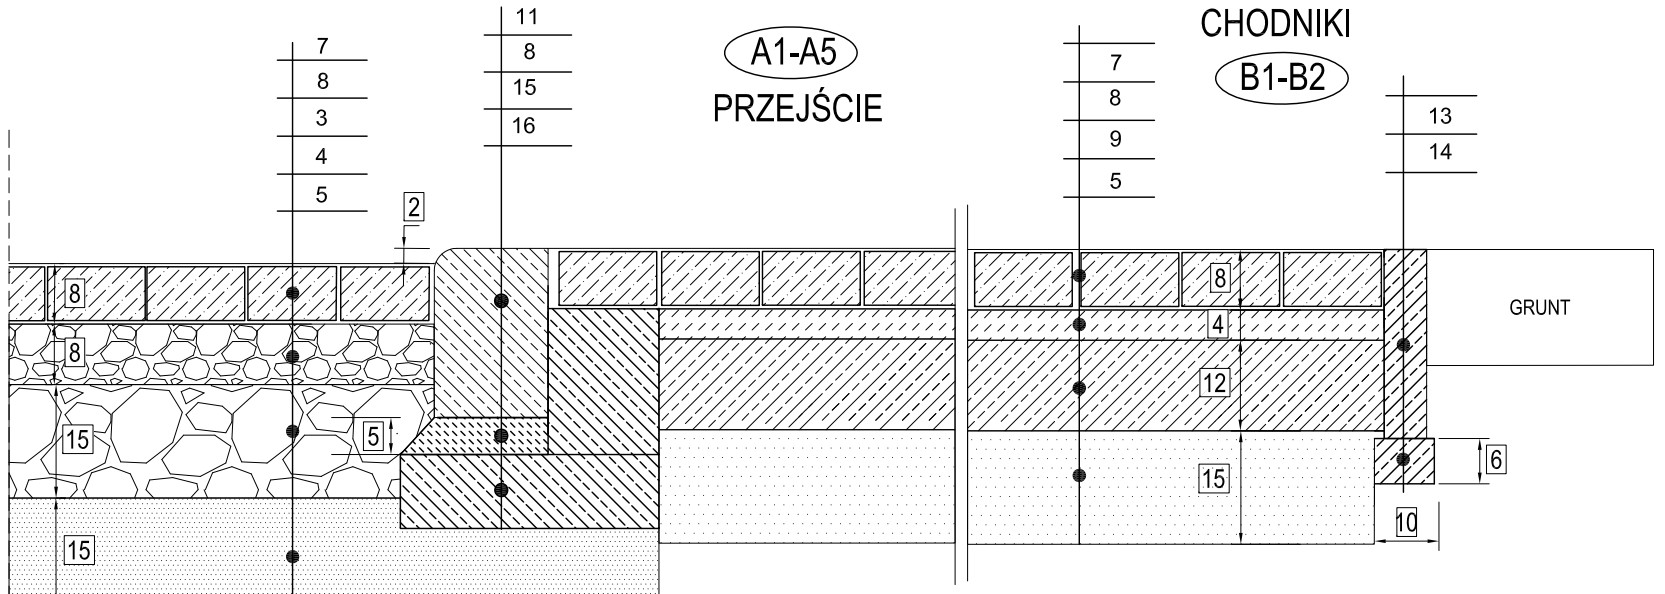
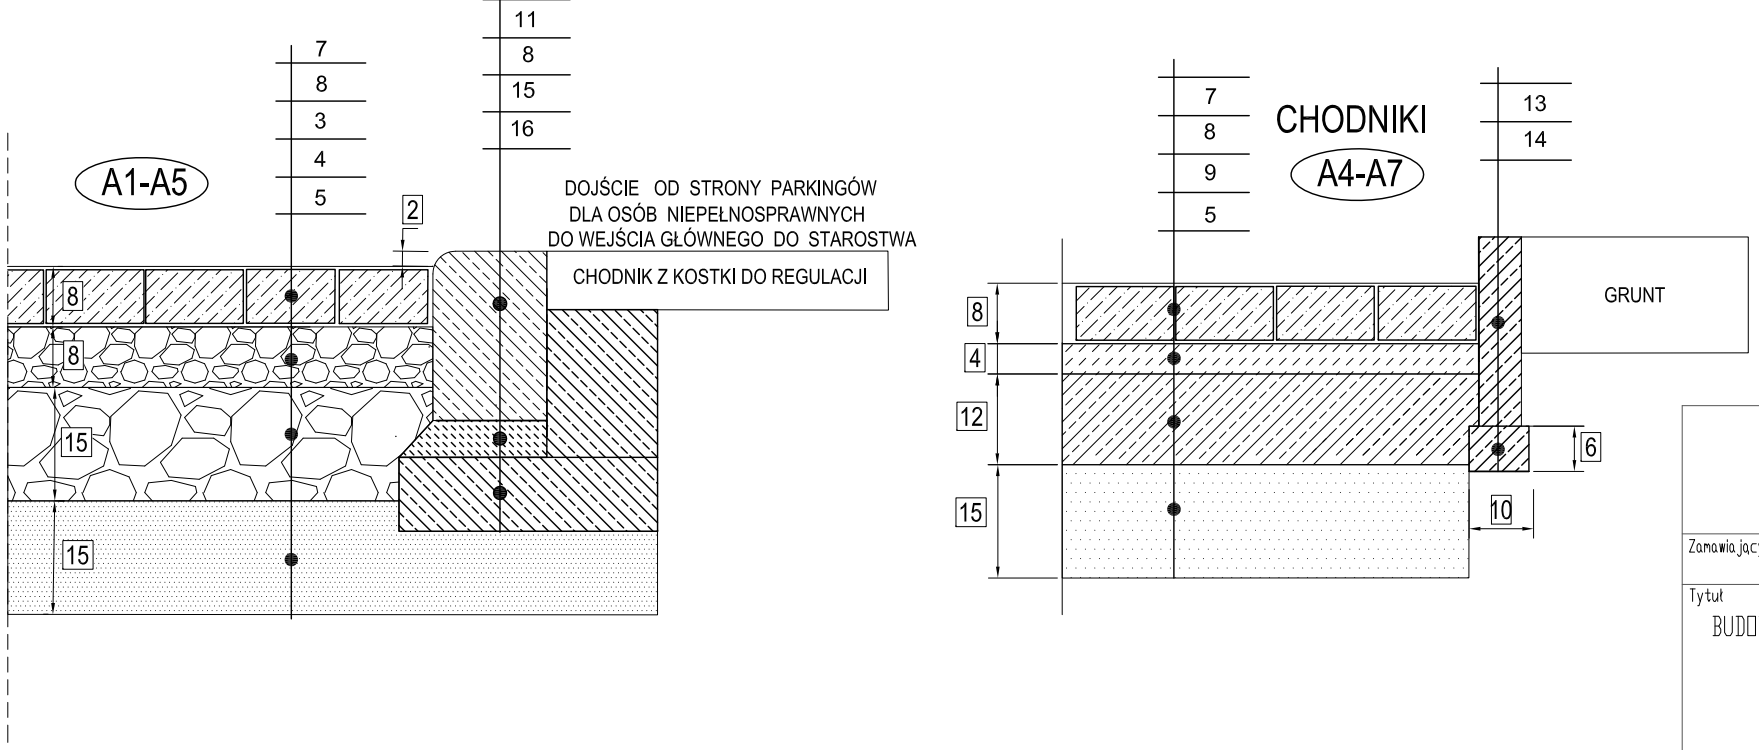



| | |
|---|---|
| 1 | WARSTWA ŚCIERALNA Z BETONU ASFALTOWEGO |
| 1A | WARSTWA PROFILU Z ASFALTOBETONU |
| 2 | WARSTWA PROFILOWA Z KLIŃCA KAMIENNEGO 16-31,5mm |
| 3 | GÓRNA WARSTWA PODBUDOWY TŁUCZEŃ KAMIENNY 16-31,5mm |
| 4 | DOLNA WARSTWA PODBUDOWY Z TŁUCZNIA KAMIENNEGO 31,5-63mm |
| 5 | WARSTWA ODSĄCZAJĄCA Z PIASKU |
| 7 | BETONOWA KOSTKA BRUKOWA O GRUBOŚCI 8 cm |
| 8 | PODSYPKA CEMENTOWO - PIASKOWA |
| 9 | CHUDY BETON B-10 |
| 10 | KRAWĘŻNIK BETONOWY 15x30 cm |
| 11 | KRAWĘŻNIK BETONOWY 15x22 cm |
| 12 | OPORNIK BETONOWY 12x25 cm |
| 13 | OBRZEŻE BETONOWE 8x25 cm |
| 14 | PODSYPKA CEM-PIASK POD OBRZEŻE 6x10 cm |
| 15 | ŁAWA BETONOWA B-10 POD KRAWĘŻNIK 10x35 cm |
| 16 | OPÓR BETONOWY B-10 POD KRAWĘŻNIK 15x20 cm |

| | Nazwisko | Nr. uprawnień | Data | Podpis |
|---|---|---|---|---|
| Projektował : | E. Lebioda | 33/74/Bg | 2009.08 | |
| Opracował : | C. Lebioda | WBPP-KZ-7210/384/87 | 2009.08 | |
| Kreślił : | C. Lebioda | WBPP-KZ-7210/384/87 | 2009.08 | |

Skala 1:10

Format A-3

Zamawiający: STAROSTWO POWIATOWE W INOWROCŁAWIU

Nr umowy

Tytuł: BUDOWA PARKINGÓW NA TERENIE STAROSTWA POWIATOWEGO PRZY ULICY MĄTEWSKIEJ 17 W INOWROCŁAWIU

PRZEKROJE KONSTRUKCYJNE

Nr dokumentacji

Nr rysunku 7