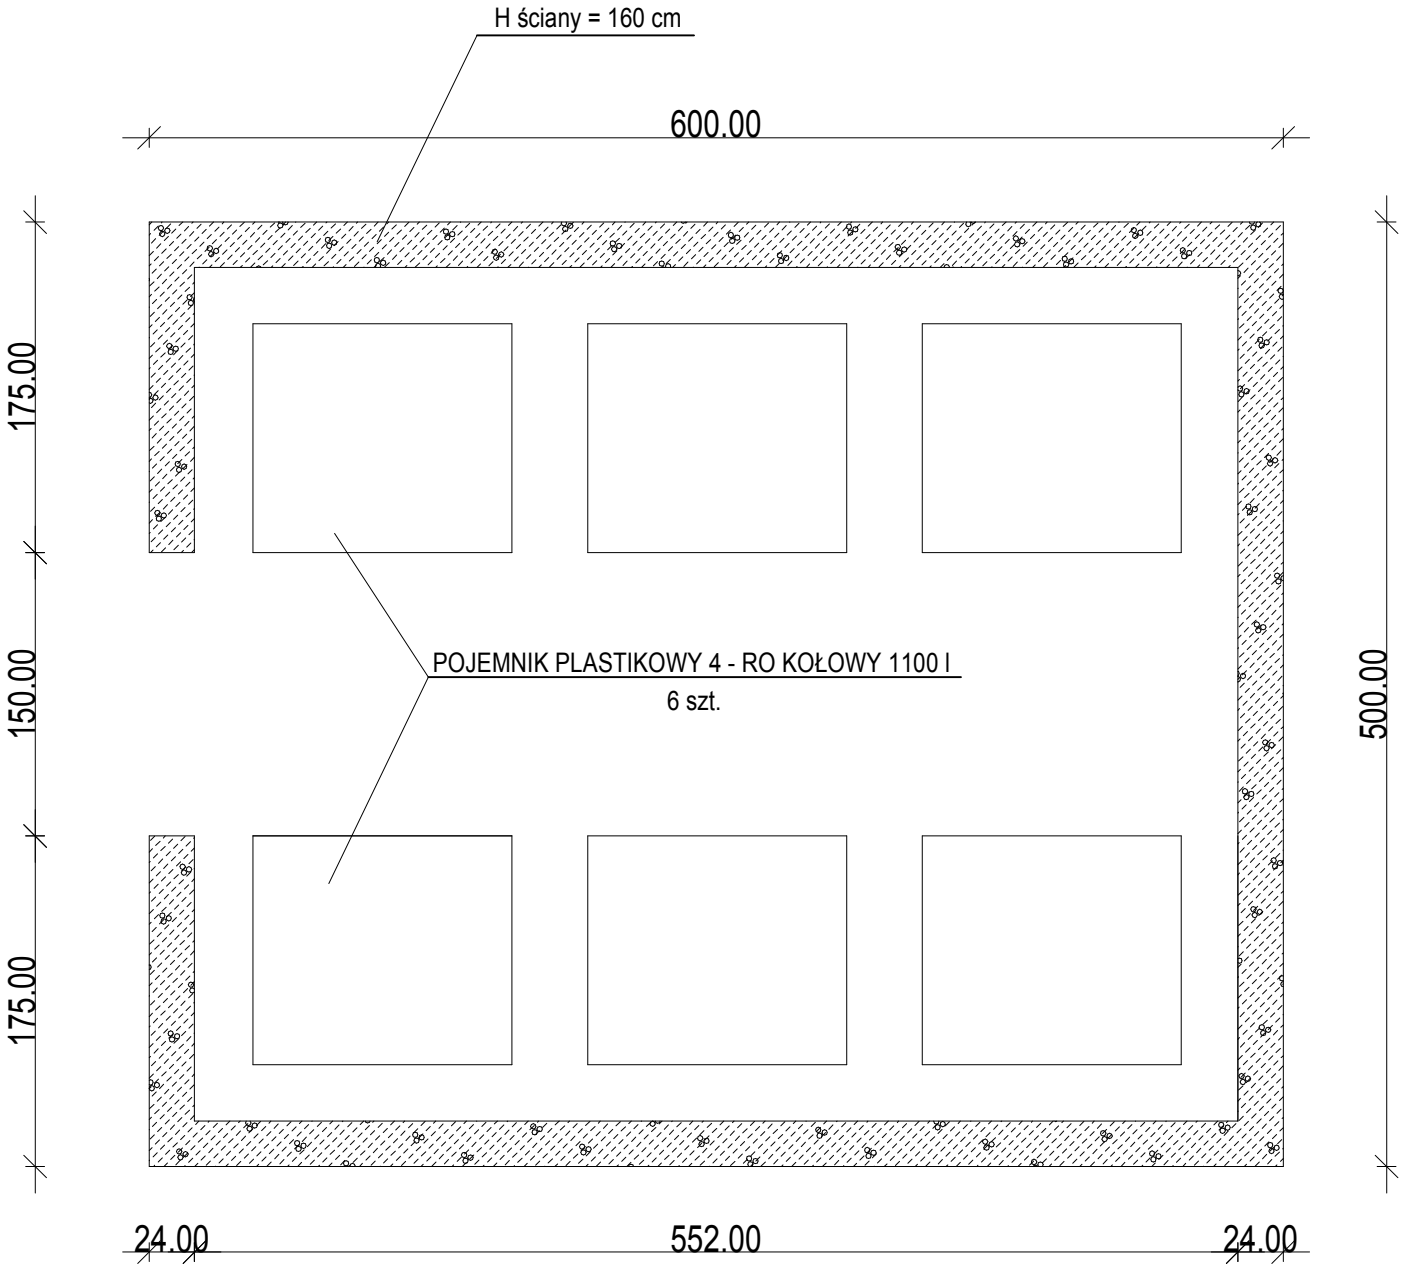


ZAŁĄCZNIK NR 1 : WIATA ŚMIETNIKA