
Przekrój podłużny

Przebudowa DP nr 2558C Janikowo Tupadły na odcinku od Ludzińska do Janikowa

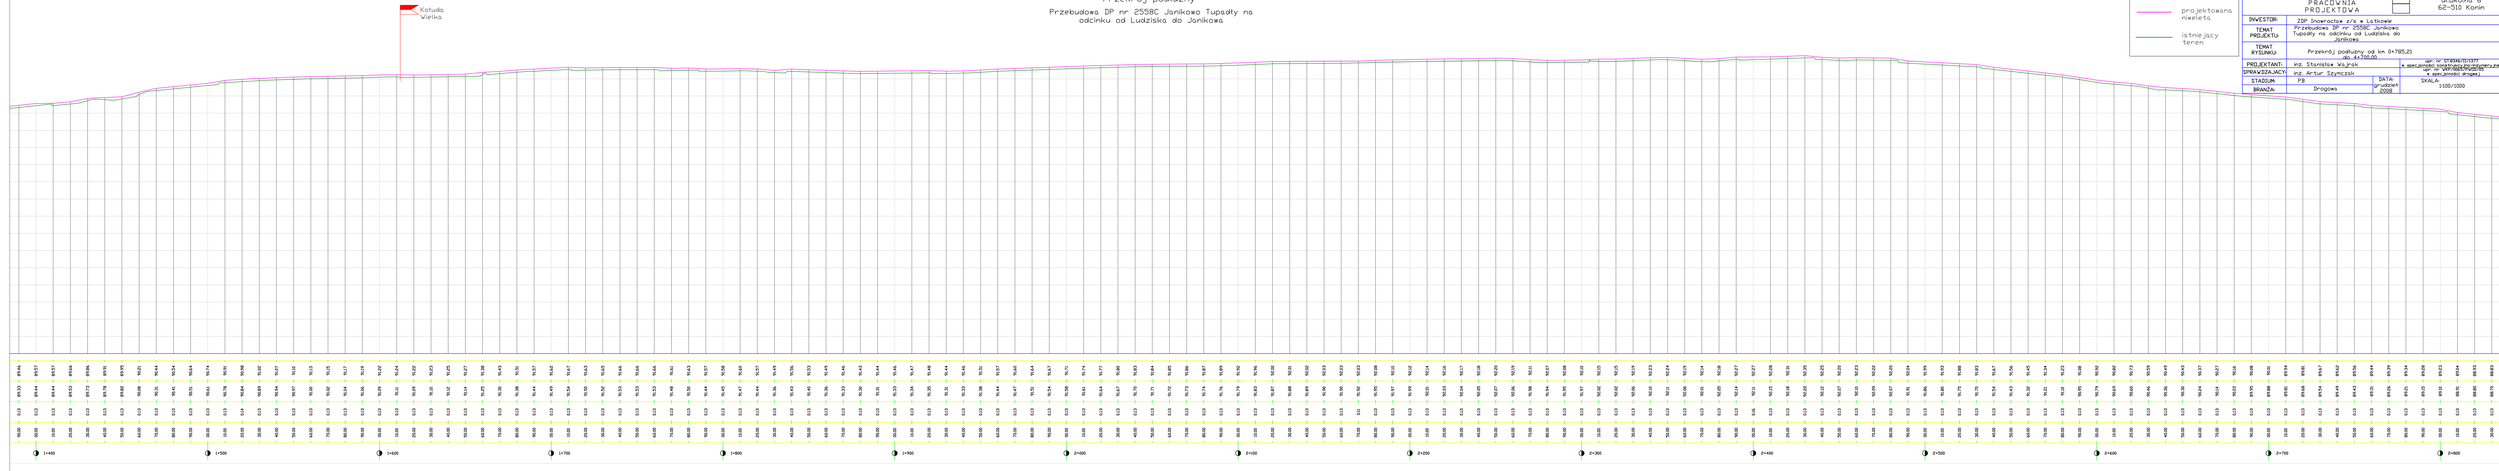

INWESTOR KONIN PRACOWNIA PROJEKTOWA	ul.Okólna 6 62-510 Konin
INWESTOR:	ZDP Inowrocław z/s w Latkowie
TEMAT PROJEKTU:	Przebudowa DP nr 2558C Janikowo Tupadły na odcinku od Ludzińska do Janikowa
TEMAT RYSUNKU:	Przekrój podłużny od km 0+785,21 do km 2+730,00
	DP nr 0184421/1/377 w ewidencji drogowej województwa kujawsko-pomorskiego
PROJEKTANT:	inż. Stanisław Wojnik
SPRAWDZAJĄCY:	inż. Artur Szyszkiss
STADIUM:	PB
BRANŻA:	Drogowa
DATA: grudzień 2020	SKALA: 1:1000/1000
	NR RYS: 3/1