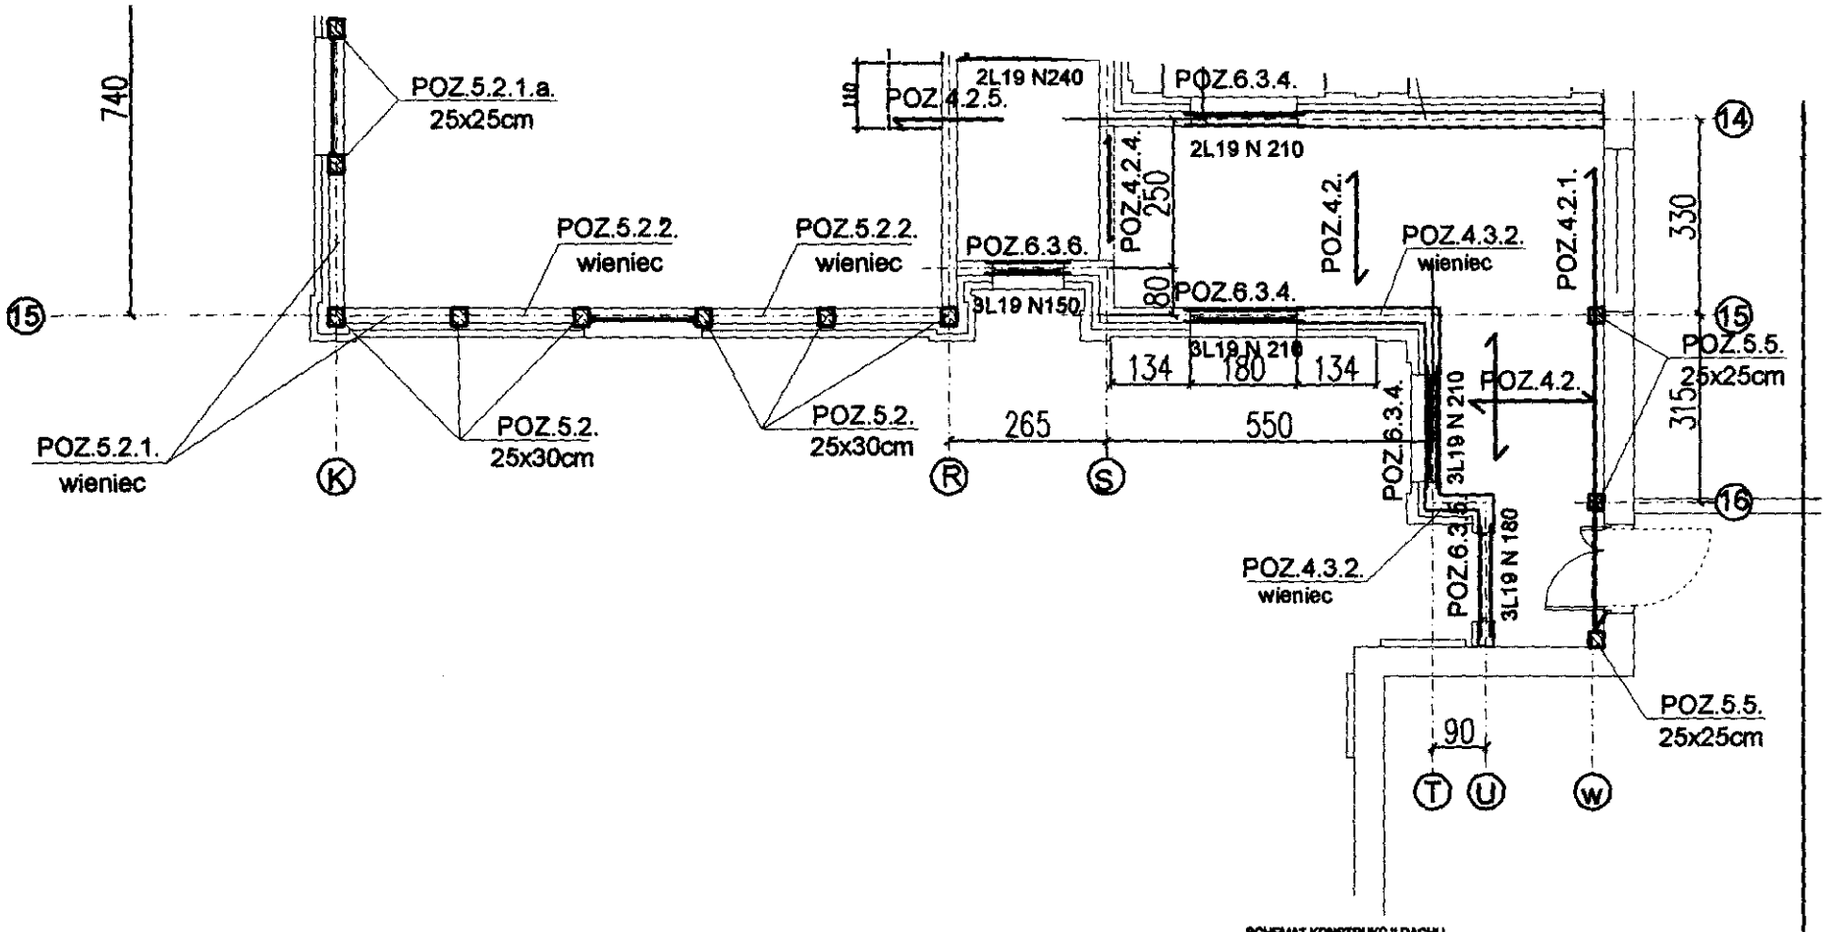


SCHEMAT KONSTRUKCJI DACHU.

Przedsiębiorstwo Organizacji Budownictwa "POBUD" w Bydgoszczy		
NAZWA RYSUNKU:	SCHEMAT KONSTRUKCJI DACHU NAD SŁOWNIKĄ, SCHEMAT ROZMIESZCZENIA POZYCJI KONSTRUKCYJNYCH.	
ZADANIE:	HALA WIDOWISKOWO-SPORTOWA PRZY III LO im. KRÓLOWEJ JADWIGI W INOWROCŁAWIU	SKALA: 1:125
ADRES:	INOWROCŁAW, UL. NARUTOWICZA 65 DZ. NR 3/1	NR RYS. 3/k/66
INWESTOR:	STAROSTWO POWIATOWE W INOWROCŁAWIU	
BRANŻA:	KONSTRUKCJA	DATA: 24.02.2006
PROJEKTANT:	mgr inż. Jan Mądry nr upr. NB-W-7210/129/78 CZŁONEK K-PO IZBY INŻYNIERÓW BUD. KUP/BO/1599/01	
OPRACOWAŁ:	tech. T. Czałajewska.	
SPRAWDZIŁ:	mgr inż. Zbigniew Mądry upr. nr WKP/0023/POOK/03 CZŁONEK WOIIB nr WKP/BO/0424/04	

4