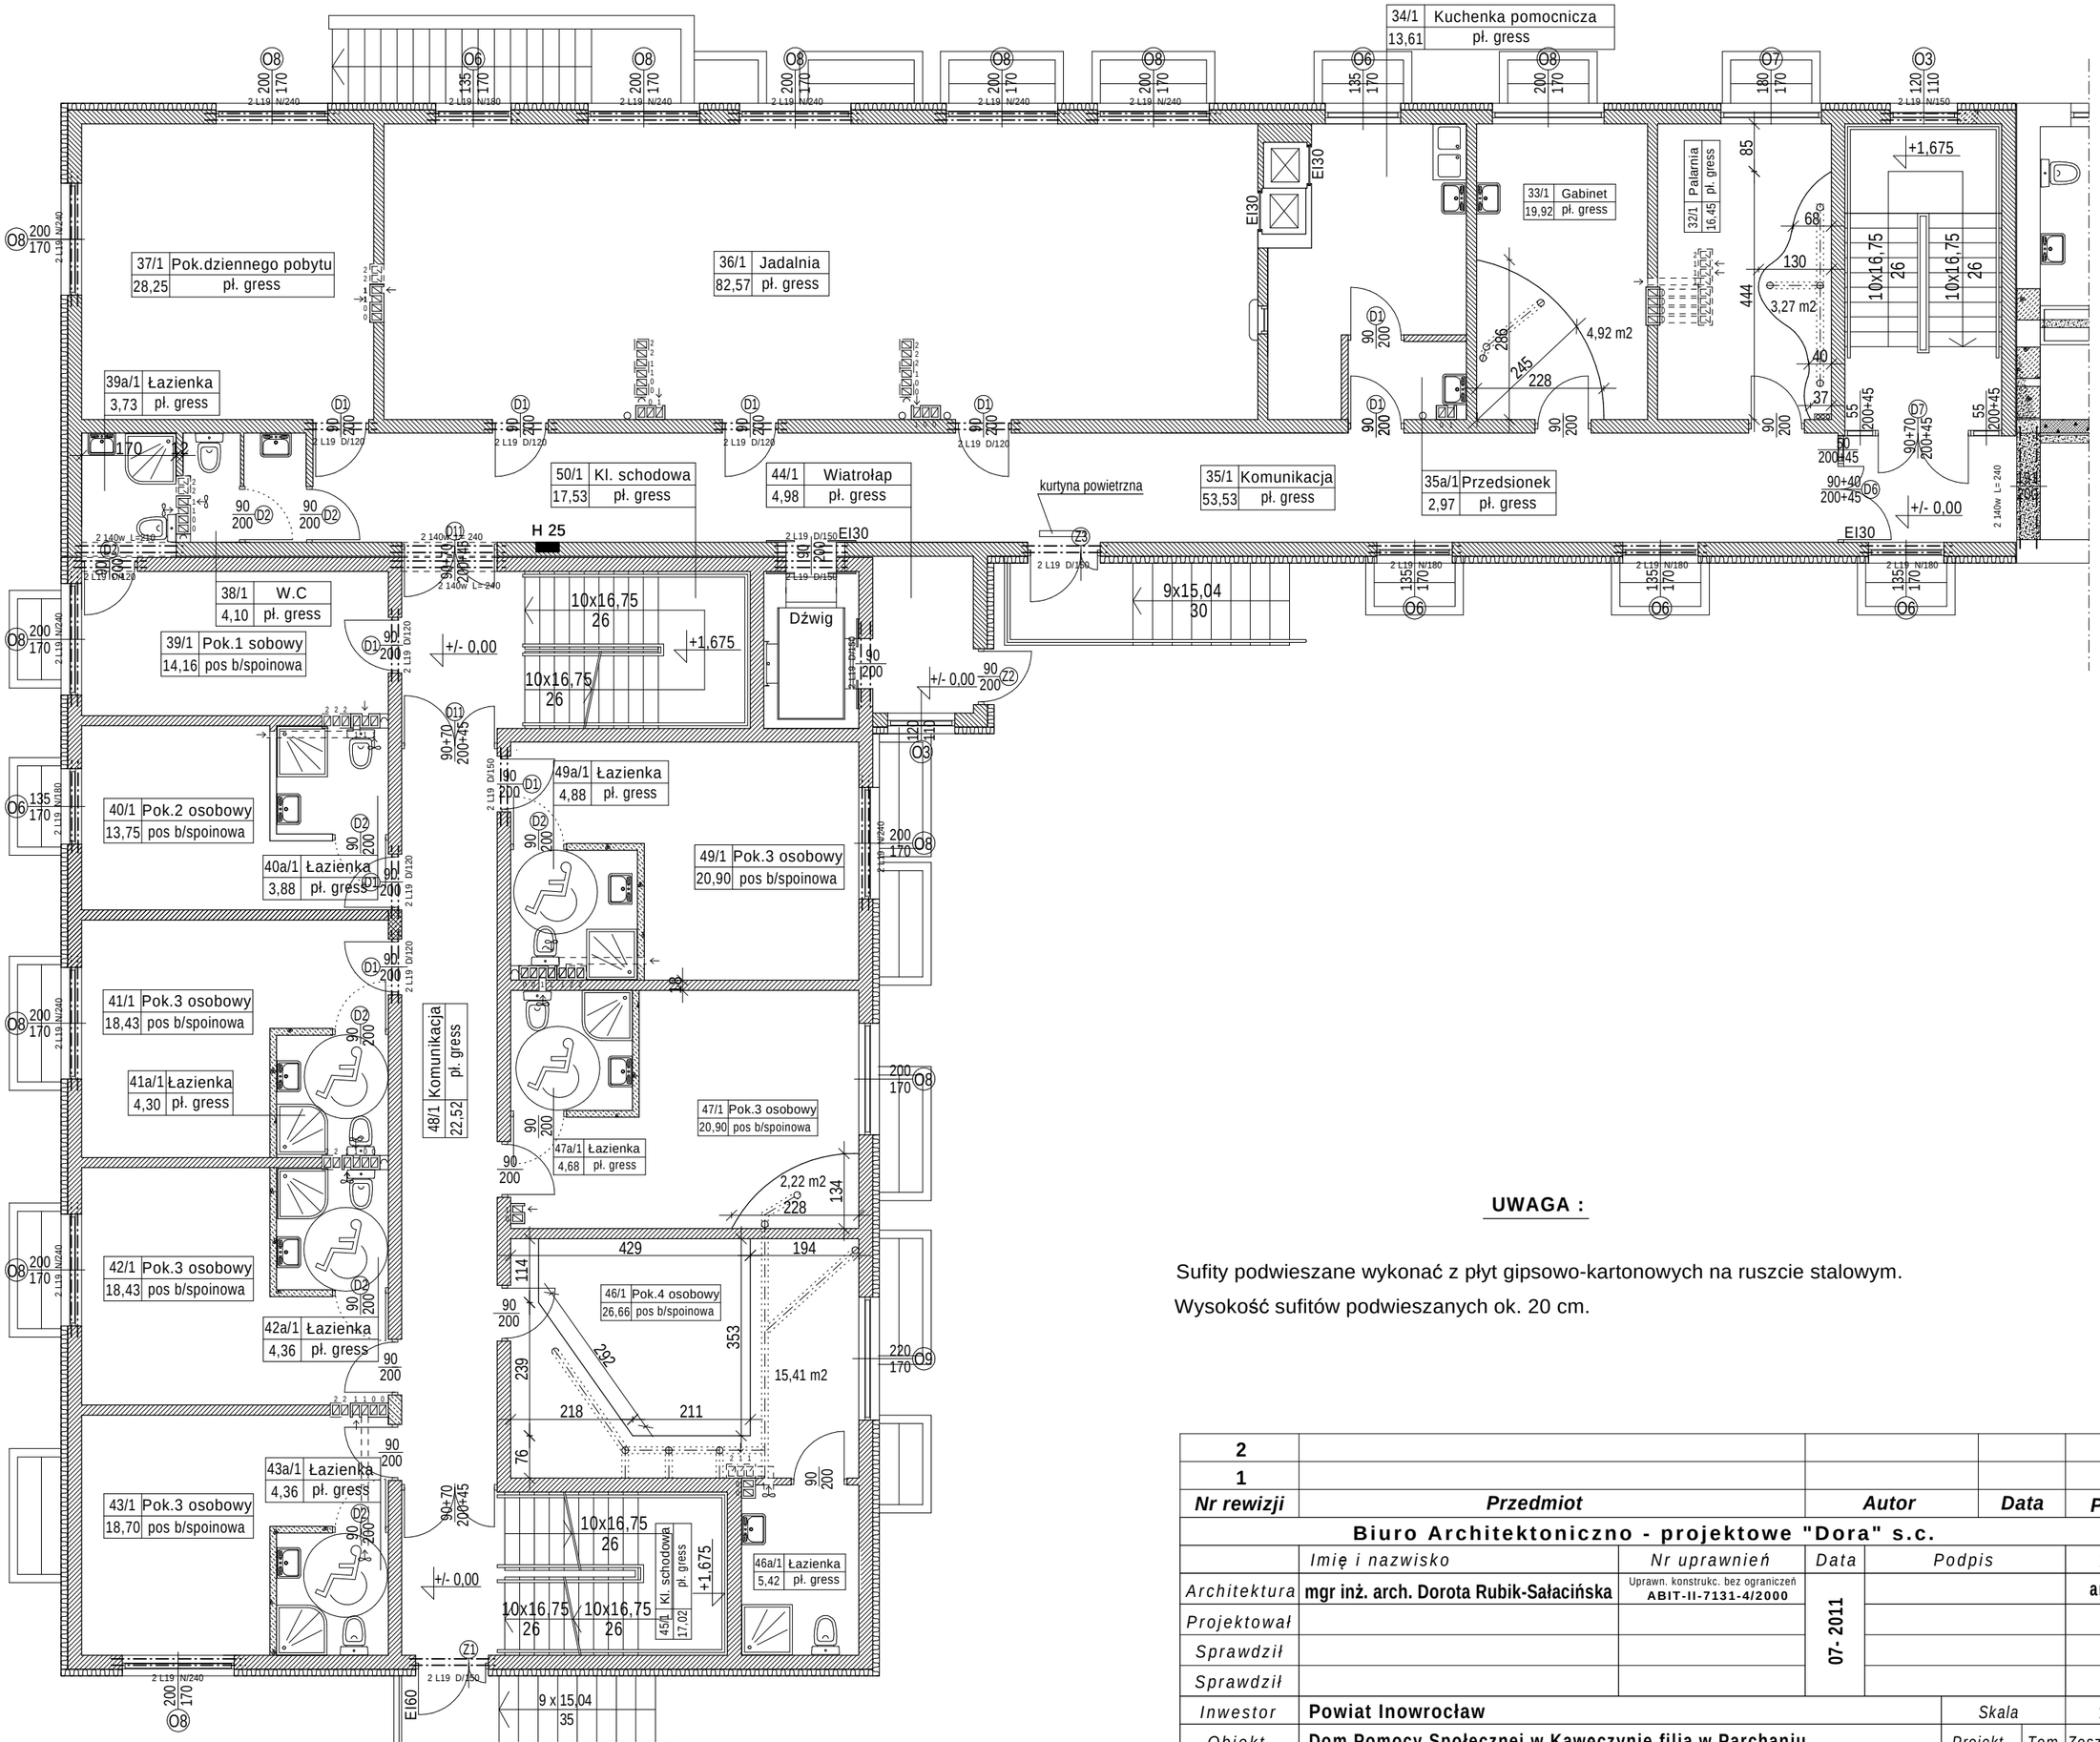


UWAGA :

Sufity podwieszane wykonać z płyt gipsowo-kartonowych na ruszcie stalowym.

Wysokość sufitów podwieszanych ok. 20 cm.

2				
1				
Nr rewizji	***Przedmiot***	***Autor***	***Data***	***Podpis***

Biuro Architektoniczno - projektowe "Dora" s.c.

	Imię i nazwisko	*Nr uprawnień*	*Data*	*Podpis*	*Branże*
Architektura	**mgr inż. arch. Dorota Rubik-Sałacińska**	Uprawn. konstrukc. bez ograniczeń **ABIT-II-7131-4/2000**	**07- 2011**		**architekt.**
Projektował					
Sprawdził					
Sprawdził					

Inwestor	**Powiat Inowrocław**	*Skala*			**1:100**
Obiekt	**Dom Pomocy Społecznej w Kawęczynie filia w Parchaniu**	*Projekt*	*Tom*	*Zeszyt*	*Nr. rys.*
Temat	**Przebudowa i rozbudowa DPS w Parchaniu** **Rzut parteru - sufity podwieszane**	**01/11**	**0**	**3**	**16**