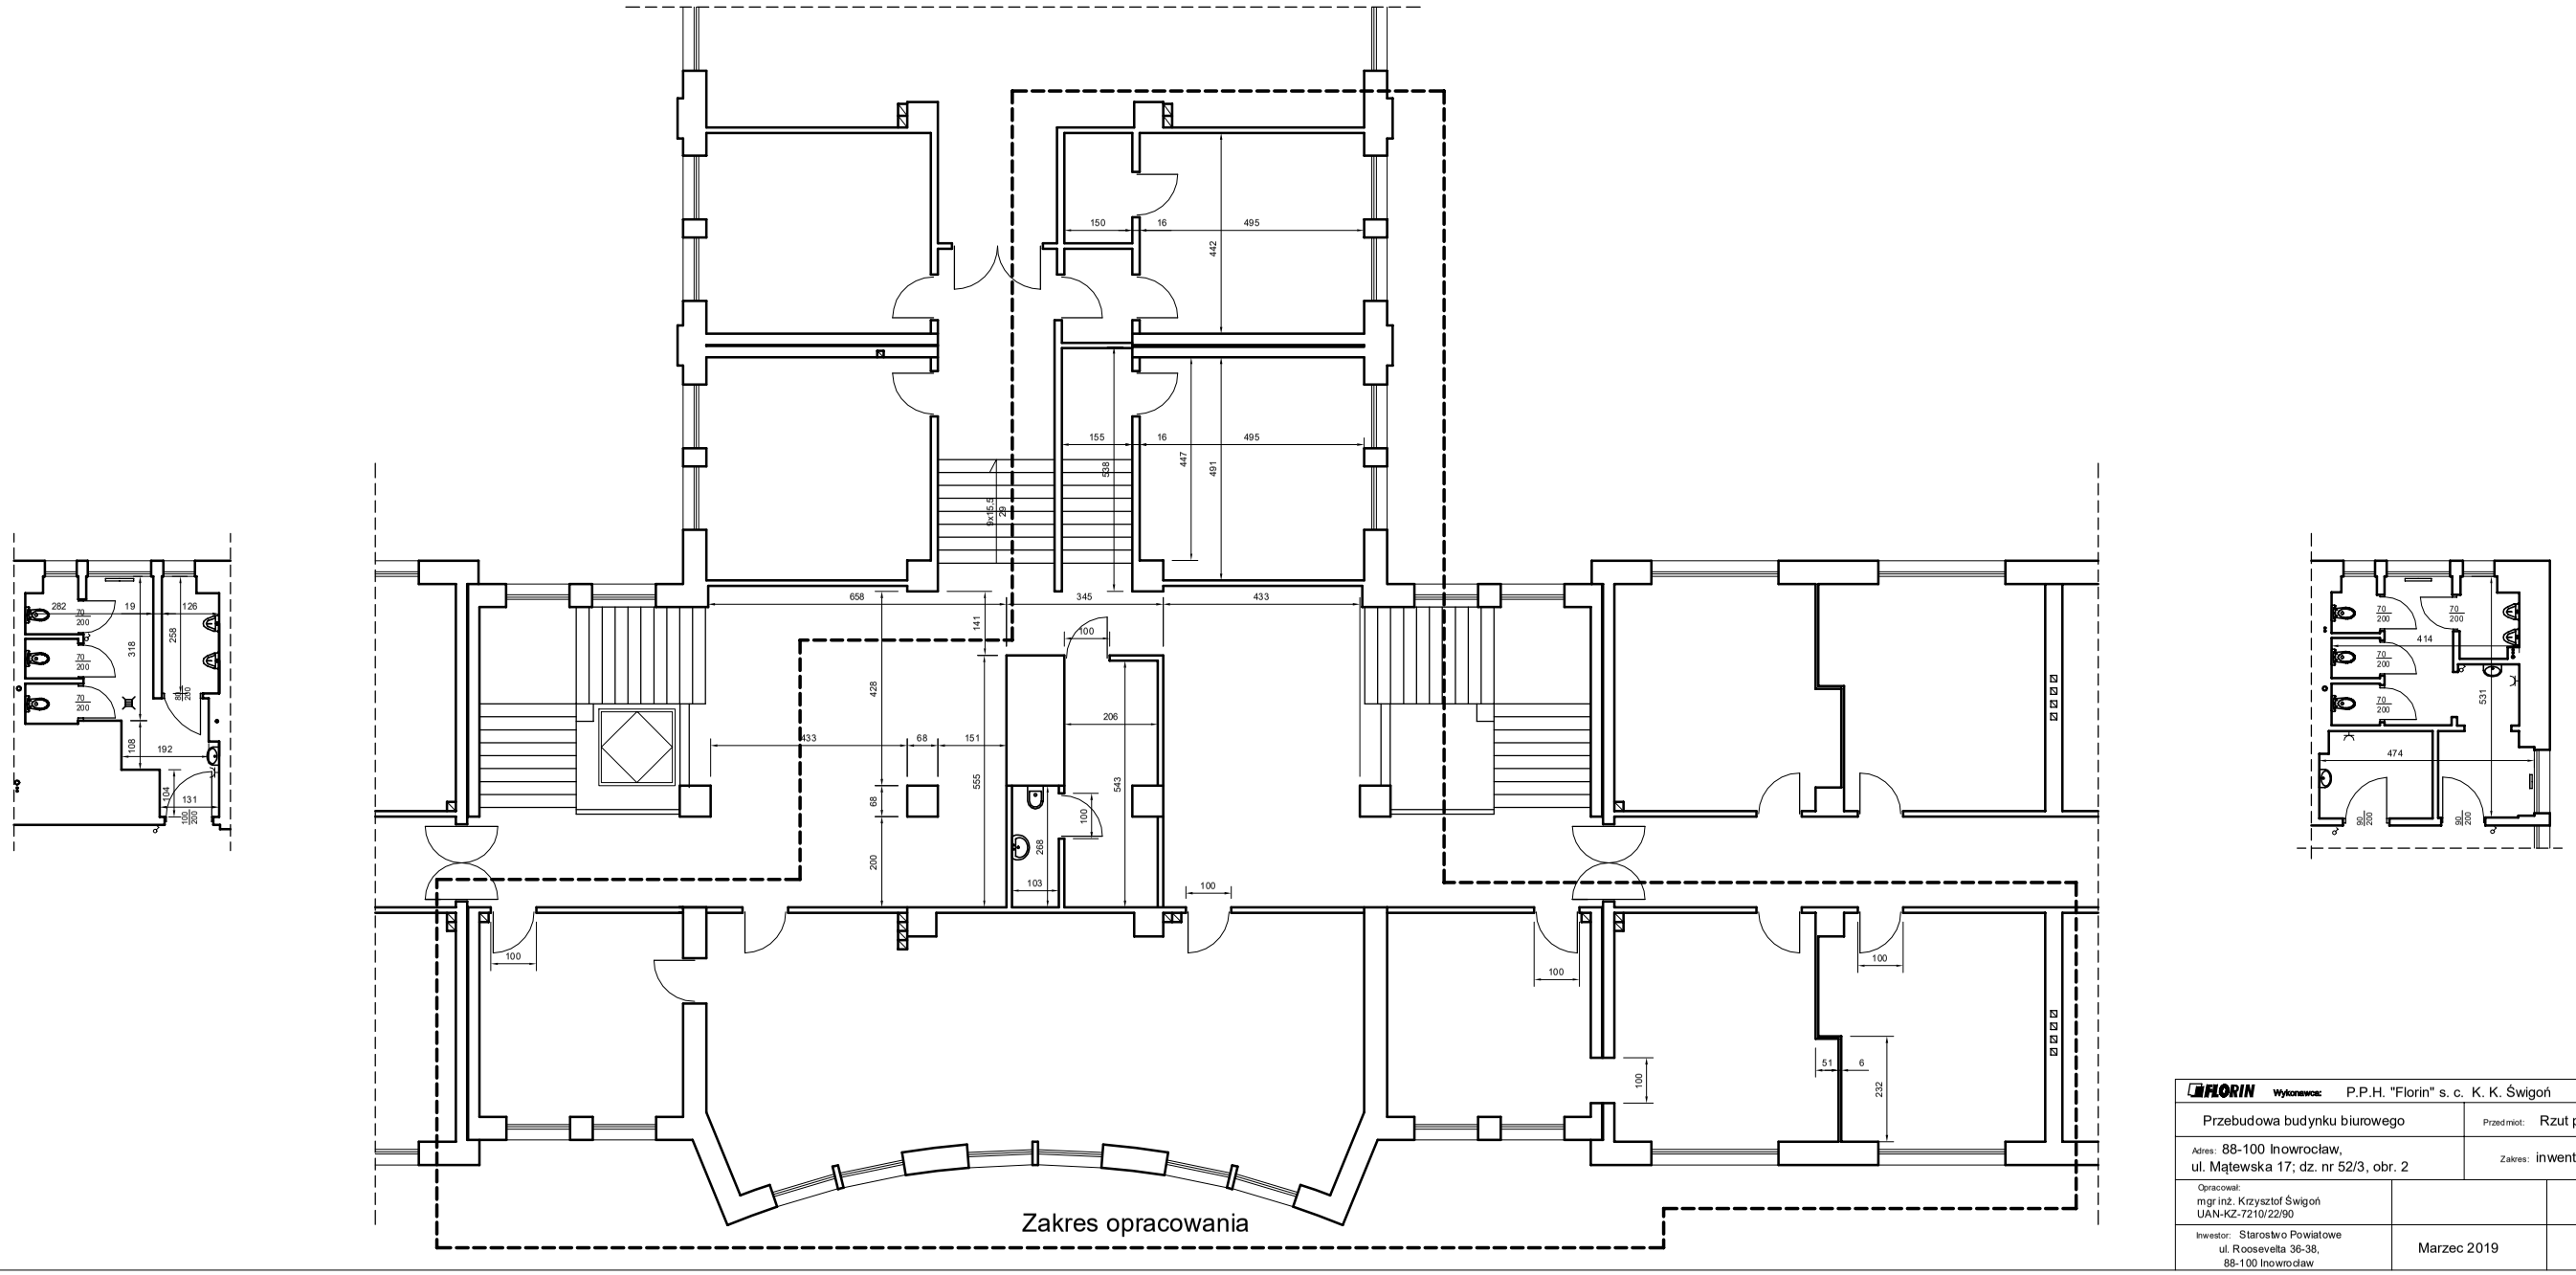

FLORIN Wykonawca: P.P.H. "Florin" s. c. K. K. Świgoń		
Przebudowa budynku biurowego	Przedmiot: Rzut piętra	
Adres: 88-100 Inowrocław, ul. Mątewska 17; dz. nr 52/3, obr. 2	Zakres: inwentaryzacja	
Opracował: mgr inż. Krzysztof Świgoń UAN-KZ-7210/22/90		Skala 1 : 100
Inwestor: Starostwo Powiatowe ul. Roosevelta 36-38, 88-100 Inowrocław	Marzec 2019	Nr rys. 02.0