



# PRZEKRÓJ A-A

zestaw do koszykówki (ogółem 4szt.)  
konstrukcja stalowa jednostopniowa ocynkowana ognioowo  
stojak o wysokości 1,65m z regulacją wysokości,  
montowany w tulejach, tablica epoksydowa o wym. 105x180cm  
z siatką tańczuchową

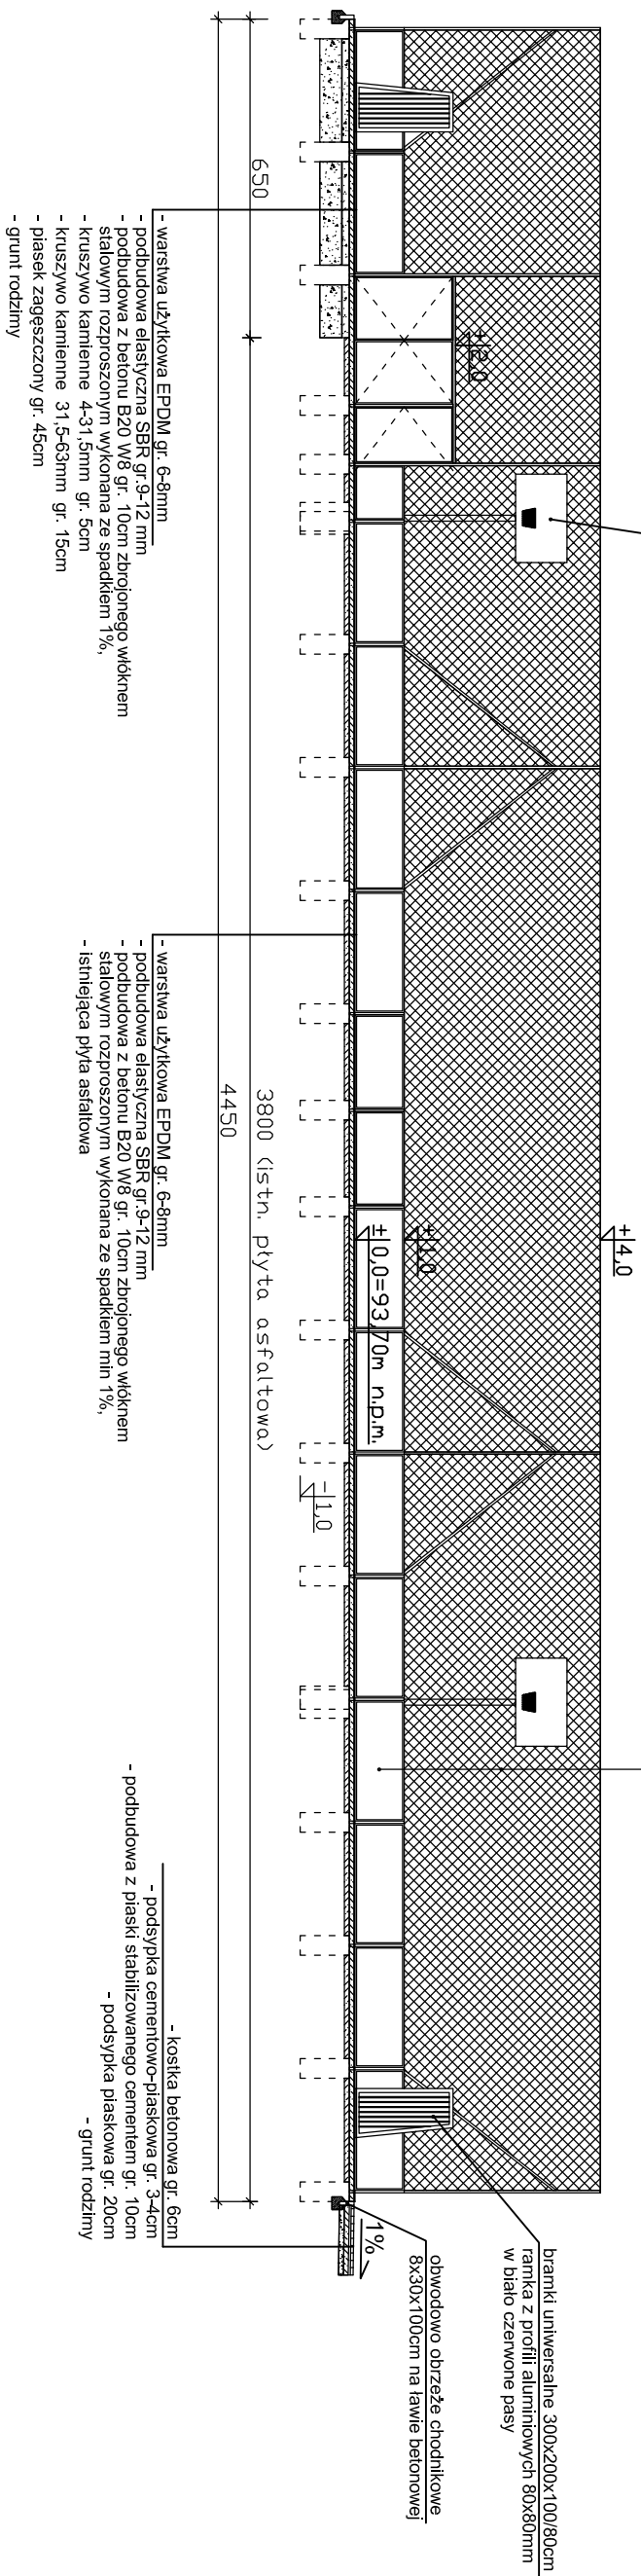

# PRZEKRÓJ B-B

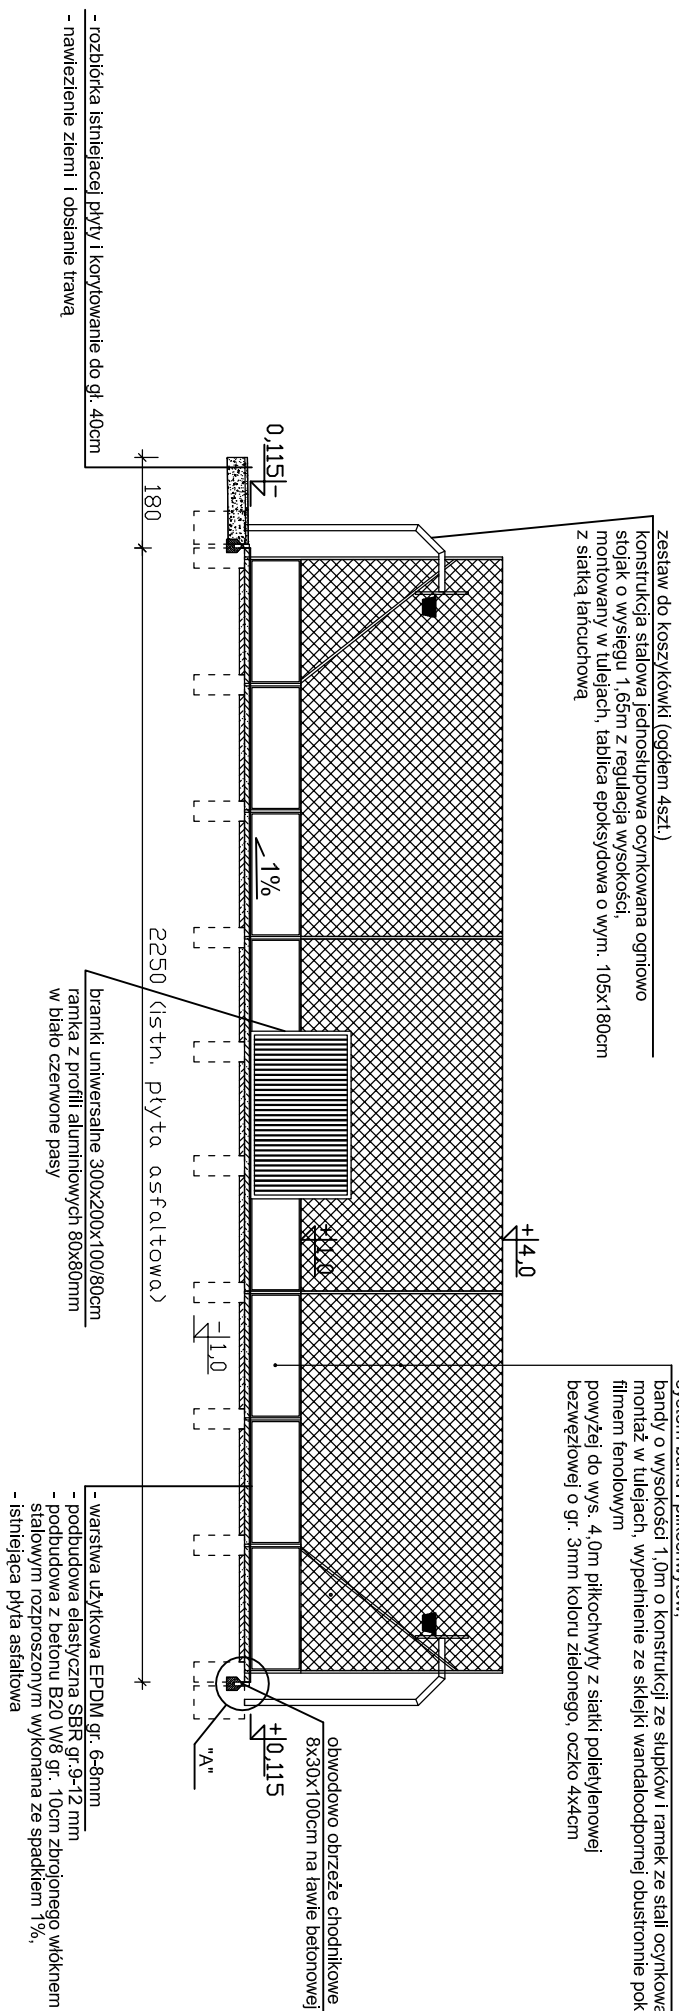

<b>zakład inżynierii środowiska</b>																																							
ul. Armii Krajowej 12/18, 88–100 Inowrocław tel. (0-52) 355 22 15																																							
Tytuł projektu Przebudowa boiska wielofunkcyjnego na terenie Zespołu Szkół Ponadgimnazjalnych nr 4 w Inowrocławiu																																							
Tytuł rysunku Przekroje																																							
Obiekt/adres Boisko wielofunkcyjne ul. Krzymińskiego 8, 88-100 Inowrocław																																							
Inwestor/adres Powiat Inowrocławski ul. Prezydenta Franklina Roosevelta 36-38, 88-100 Inowrocław																																							
Projektował mgr inż. Michał Miklas KUP/0102/PWOK/07																																							
Sprawdził mgr inż. Włodzimierz Miklas GT-III-7210/174/76																																							
<table border="1"> <tr> <td colspan="2">nr upr.</td> <td colspan="2">15.04.14</td> <td colspan="2"></td> <td colspan="2"></td> <td colspan="2"></td> </tr> <tr> <td colspan="2">Data</td> <td colspan="2">15.04.14</td> <td colspan="2"></td> <td colspan="2"></td> <td colspan="2"></td> </tr> <tr> <td colspan="10">Podpis</td> </tr> </table>										nr upr.		15.04.14								Data		15.04.14								Podpis									
nr upr.		15.04.14																																					
Data		15.04.14																																					
Podpis																																							
Faza PB Skala 1:150/25 Arkusz A - 3																																							