


ELEWACJA PÓŁNOCNA 1:200

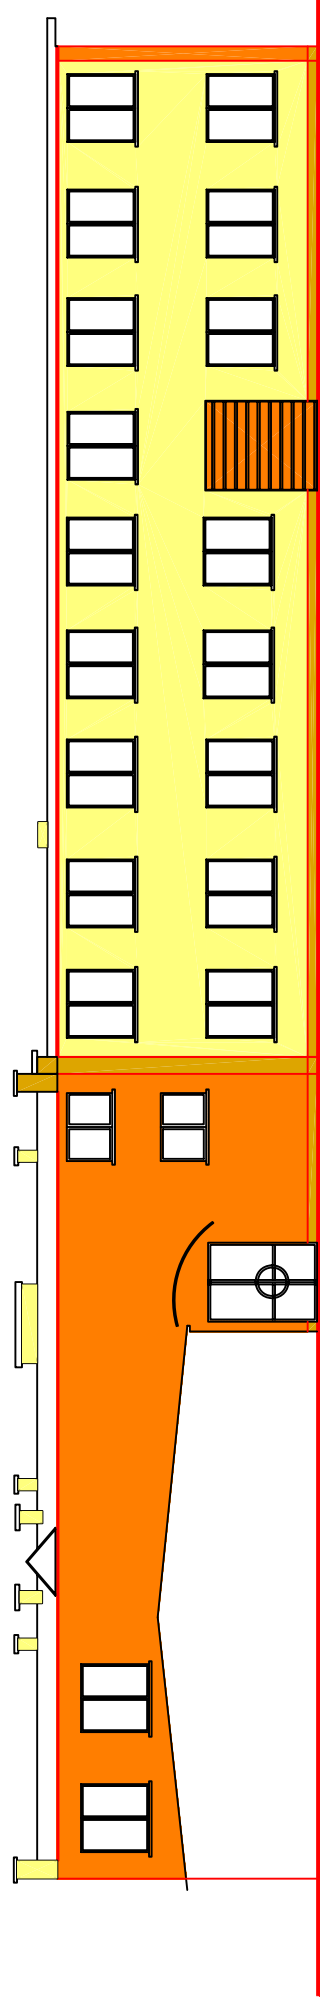

ELEWACJA POŁUDNIOWA 1:200

ELEWACJA POŁUDNIOWA 1:200
 ELEWACJA PÓŁNOCNA 1:200
 – KOLORYSTYKA

LEGENDA:

- RAL 1021
- RAL 1034
- RAL 2000

OBIEKT:	BUDYNEK BYŁYCH WARSZTATÓW SZKOLNYCH	BRANŻA:	BUDOWLANA
ADRES:	INOWROCLAW, ul. POZNAŃSKA 384	INWESTOR:	ZARZĄD DRÓG POWIATOWYCH
NAZWA RYS:	ELEWACJA Pn i Pd-KOLORYSTYKA	SKALA:	1:200
PROJEKTANT	mgr inż. Mirosława Nagórska UAN-KZ-7210/282/87	NR RYS/STR	09.2007