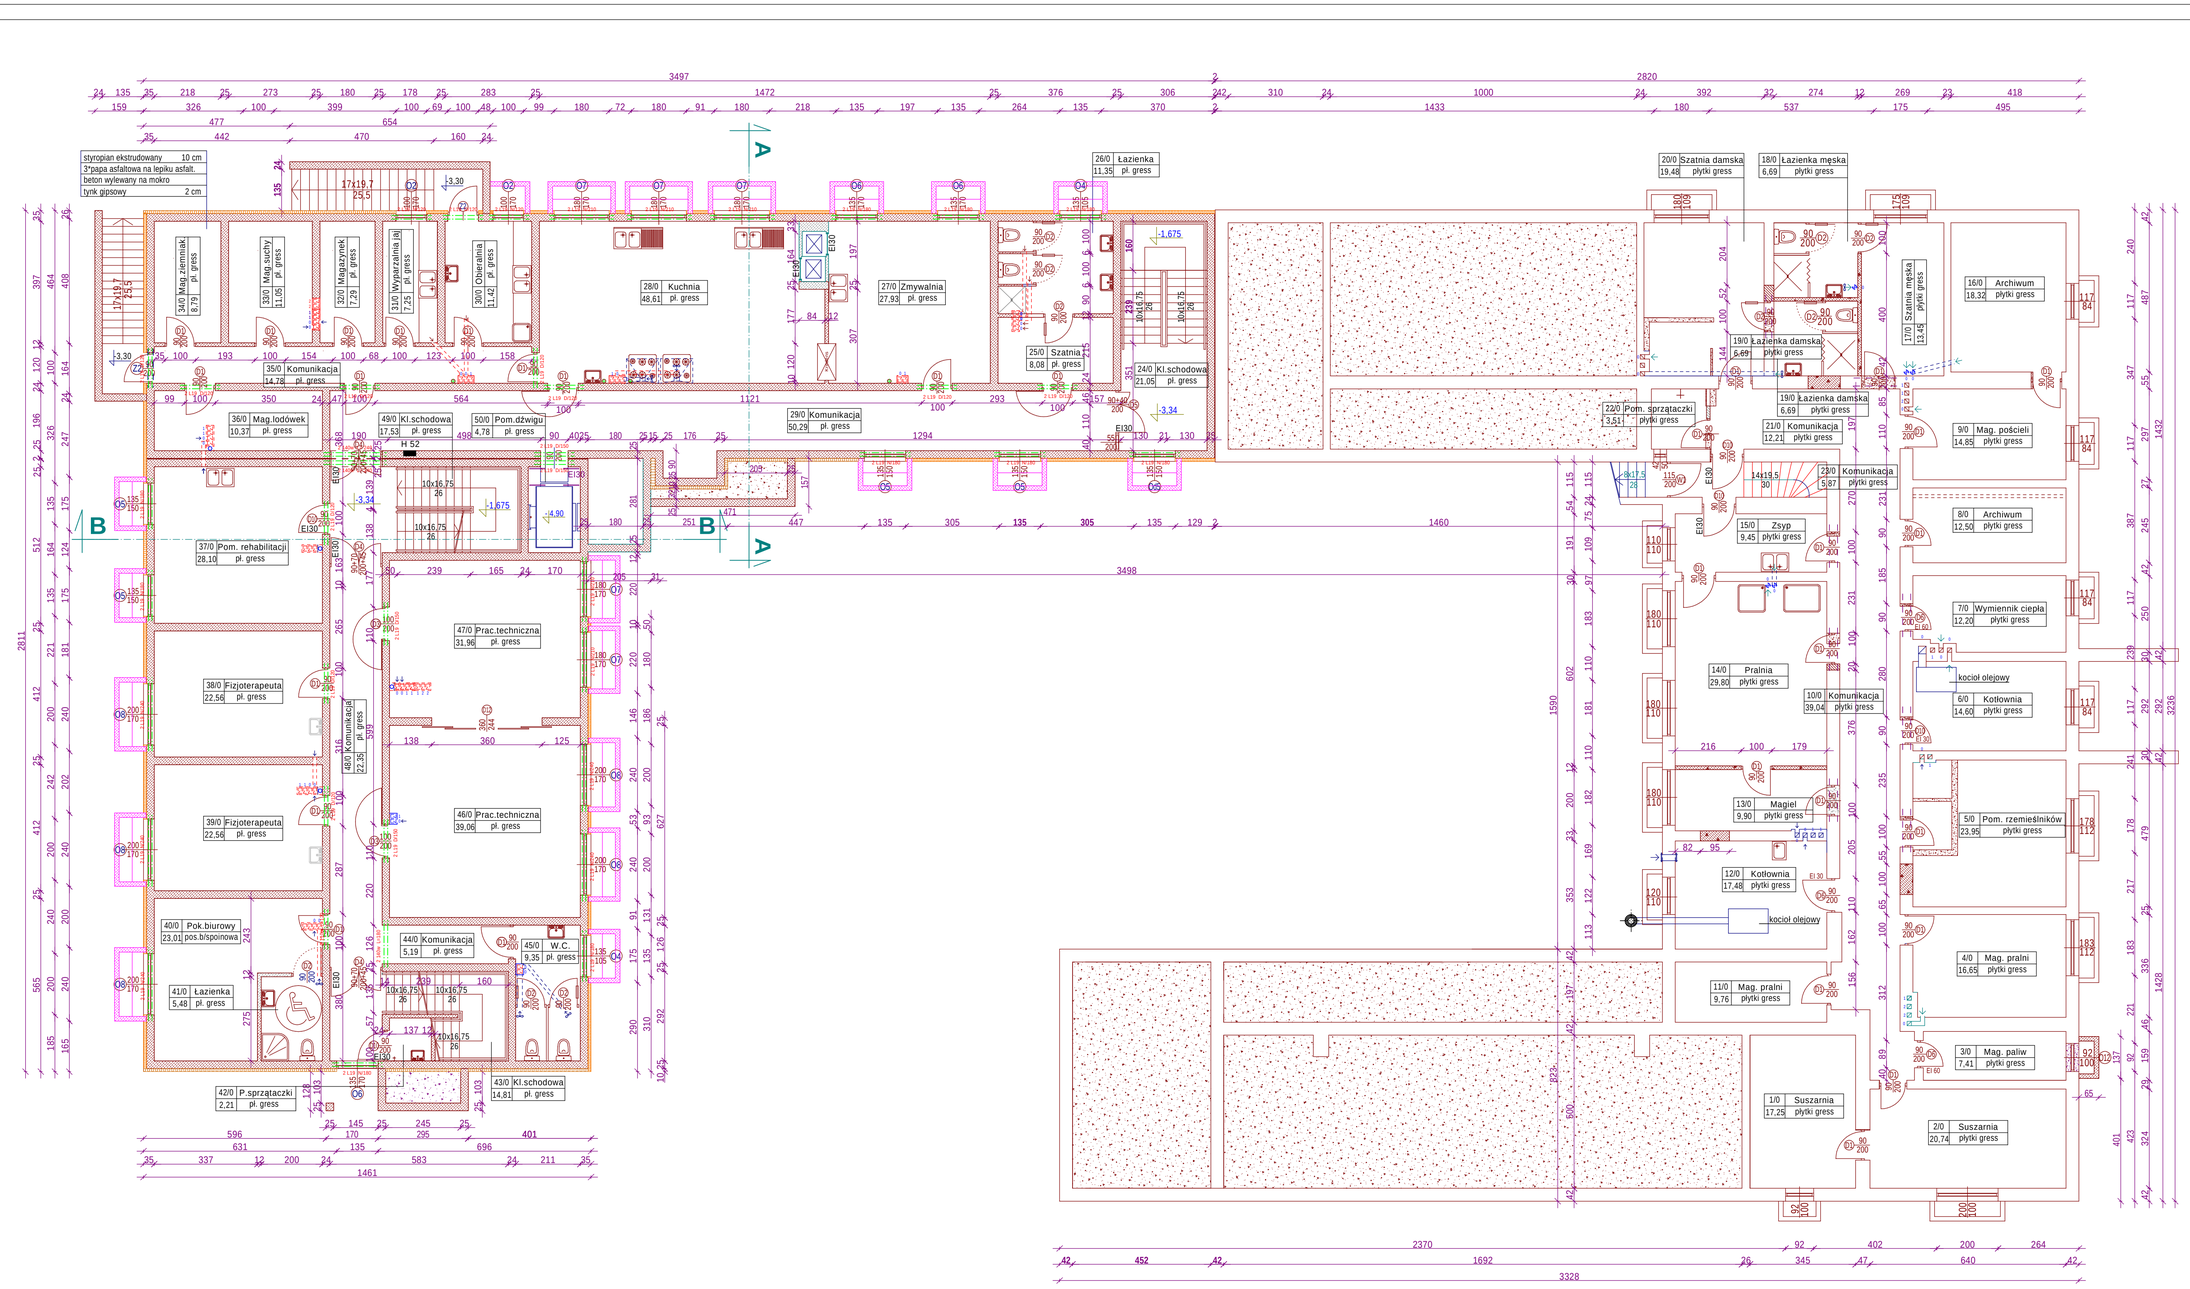


UWAGA :

1. Drzwi D1 z pomieszczeń 28/0 ,46/0,47/0 zamontować tak aby wykładały się na ścianę

OZNACZENIA :

- wyburzenia
- zamurowania
- styropian 10 cm

Nr rewizji	Przedmiot	Autor	Data	Podpis
2				
1				

Biuro Architektoniczno - projektowe "Dora" s.c.

	Imię i nazwisko	Nr uprawnień	Data	Podpis	Branże
Architektura	mgr inż. arch. Dorota Rubik-Sałacińska	Uprawn. konstrukc. bez ograniczeń ABIT-II-7131-4/2000	10.09.2009		architekt.
Projektował	mgr inż. S. Foss	Uprawn. konstrukc. bez ograniczeń ABIT-II-7342-27/99			konstrukcyjna
Sprawdził	budowniczy Leszek Rychlowski	4839/61/KUA			architekt.
Sprawdził	inż. Piotr Zgórecki	Uprawn. konstrukc. bez ograniczeń UAN-NB-7210/83/85			konstrukcyjna
Inwestor	Powiat Inowrocław		Skala		1:100
Obiekt	Dom Pomocy Społecznej w Parchaniu		Projekt	Tom / Zeszyt	Nr. rys.
Temat	Przebudowa i rozbudowa DPS w Parchaniu Rzut piwnic - projektowany		16/09	0 / 1	04