



Zoś. Nr 1 plit 8 BURSA Szkoła Nr 1

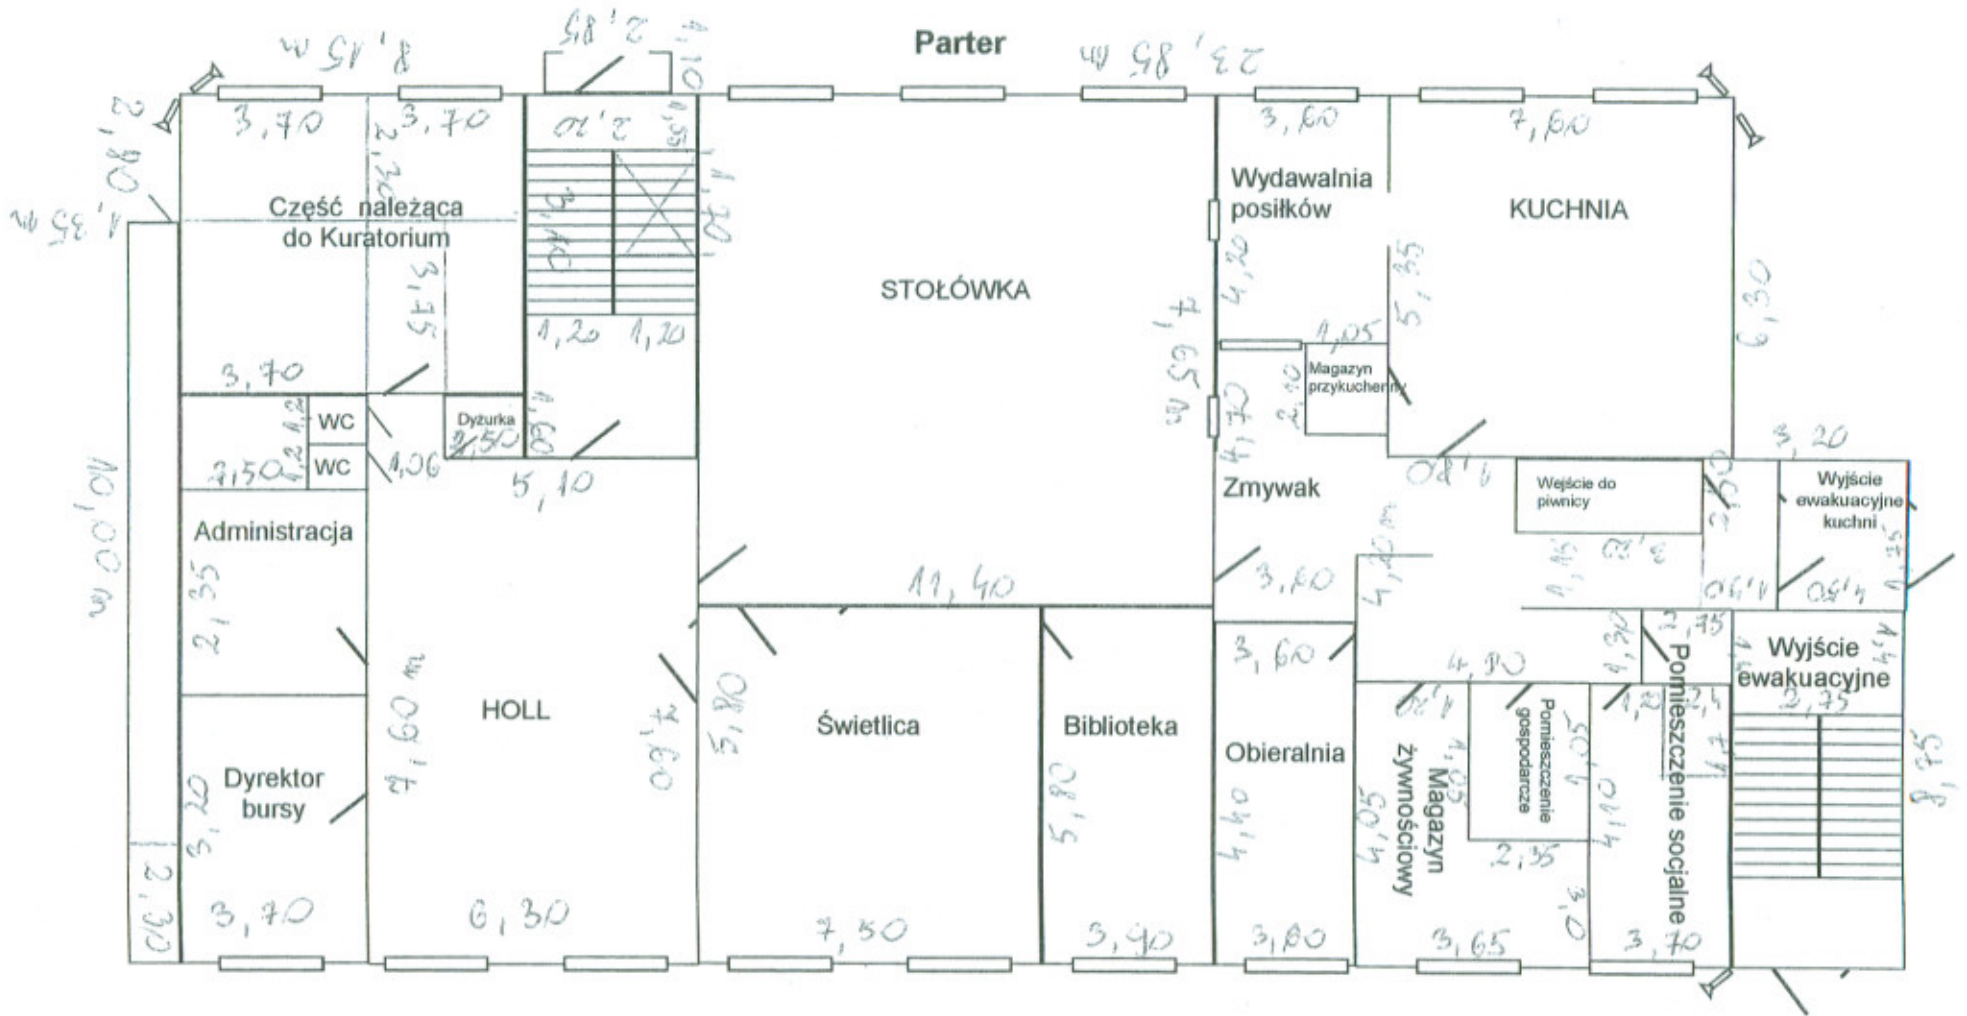


Wymiary kopiska:
 długość - 41 m
 szerokość - 30 m

Zoś Nr 1 plk 8 Biurowca szkolna nr 1

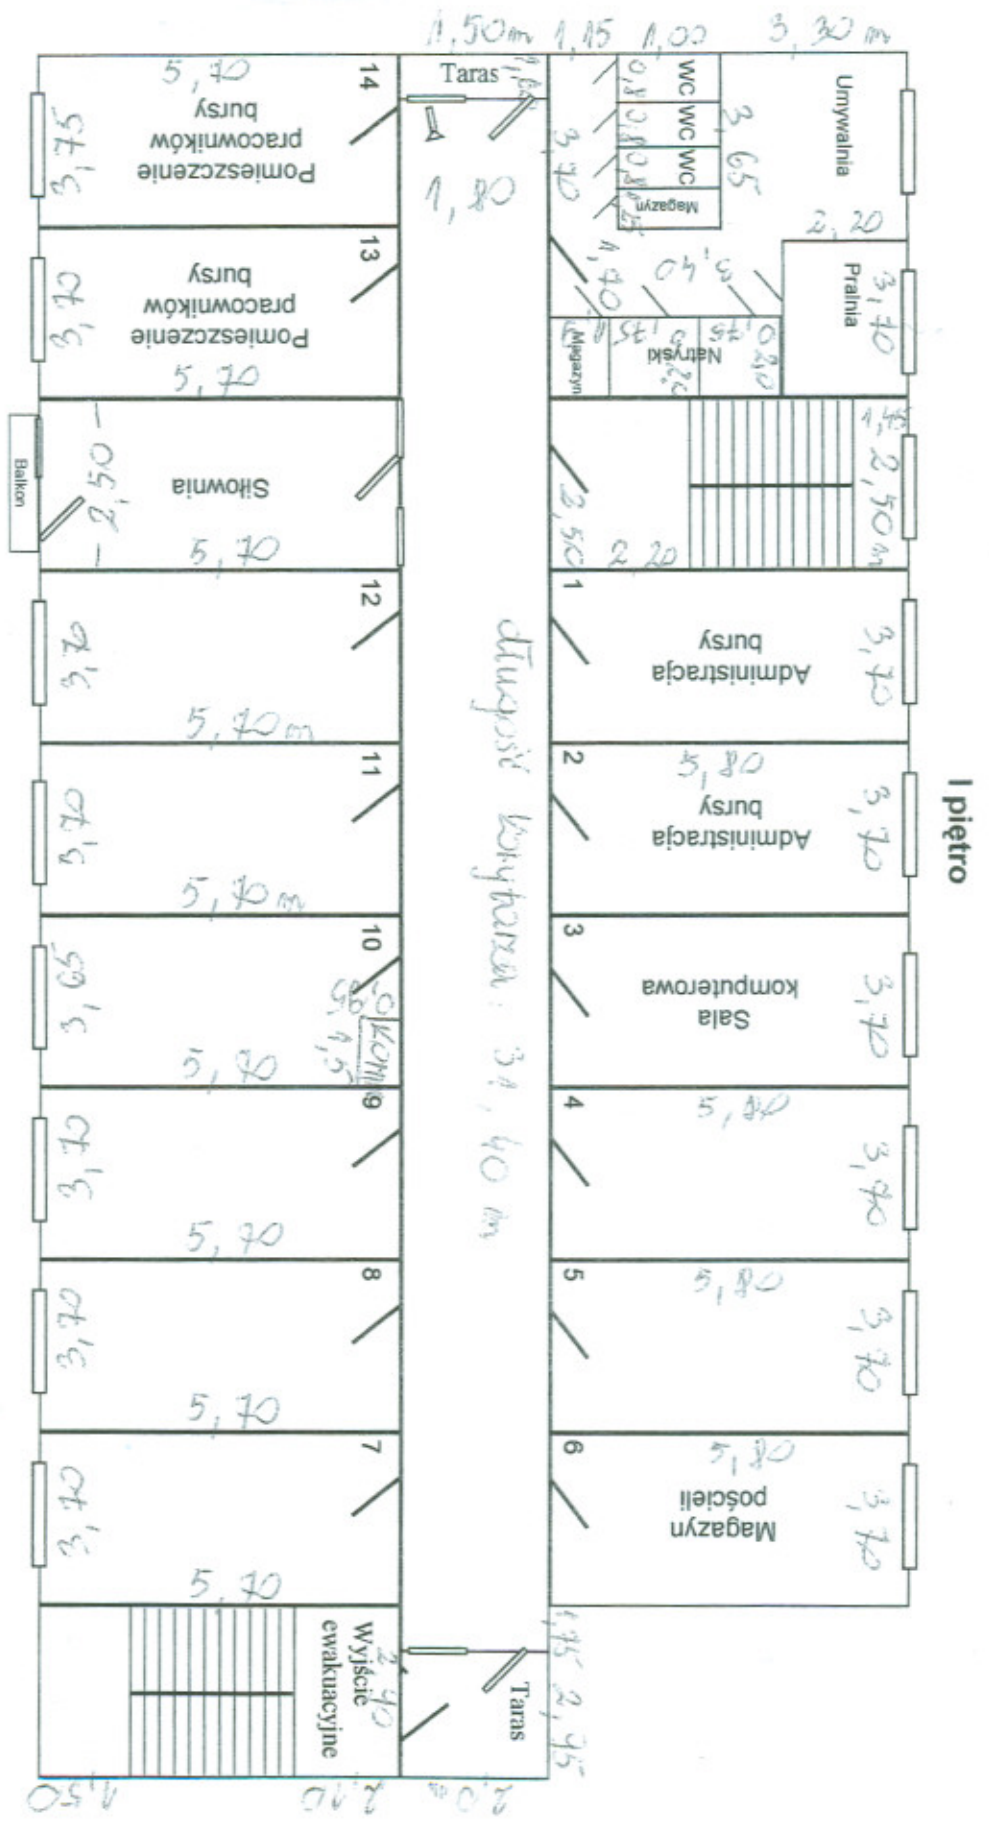

Załącznik Nr 1 plan 8 Bursy szkolnej nr 1

II piętro

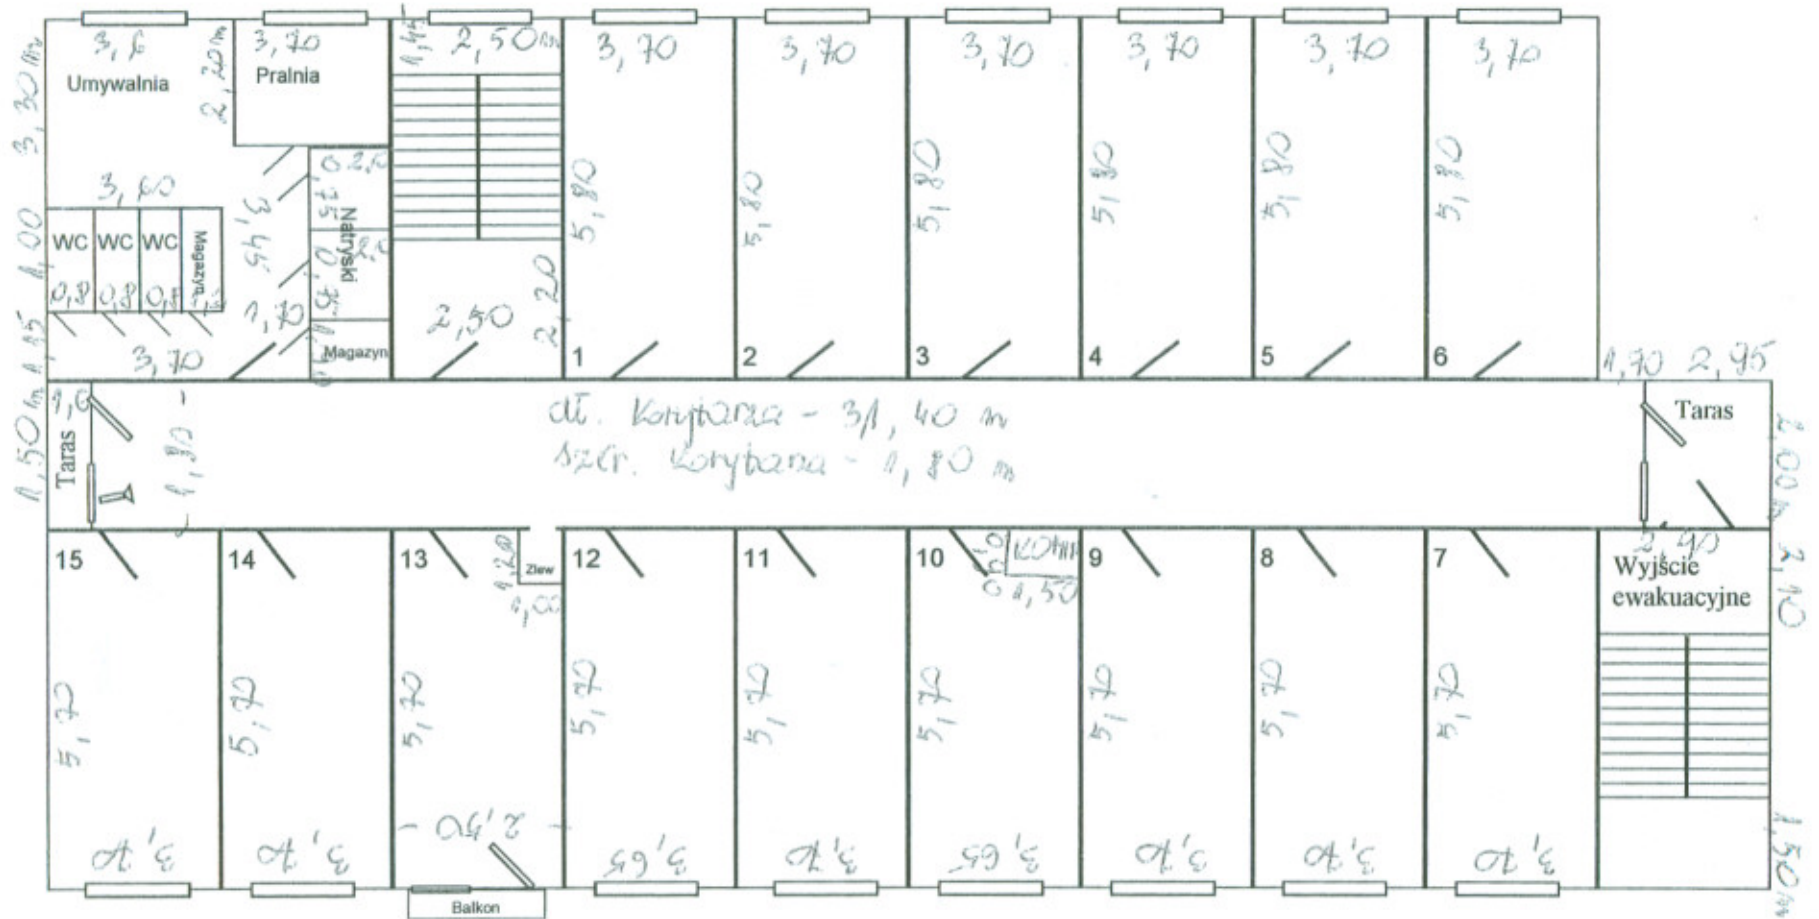

Zet. w-1 pl. 8 Bursę szkolna w-1

III piętro

