

TT

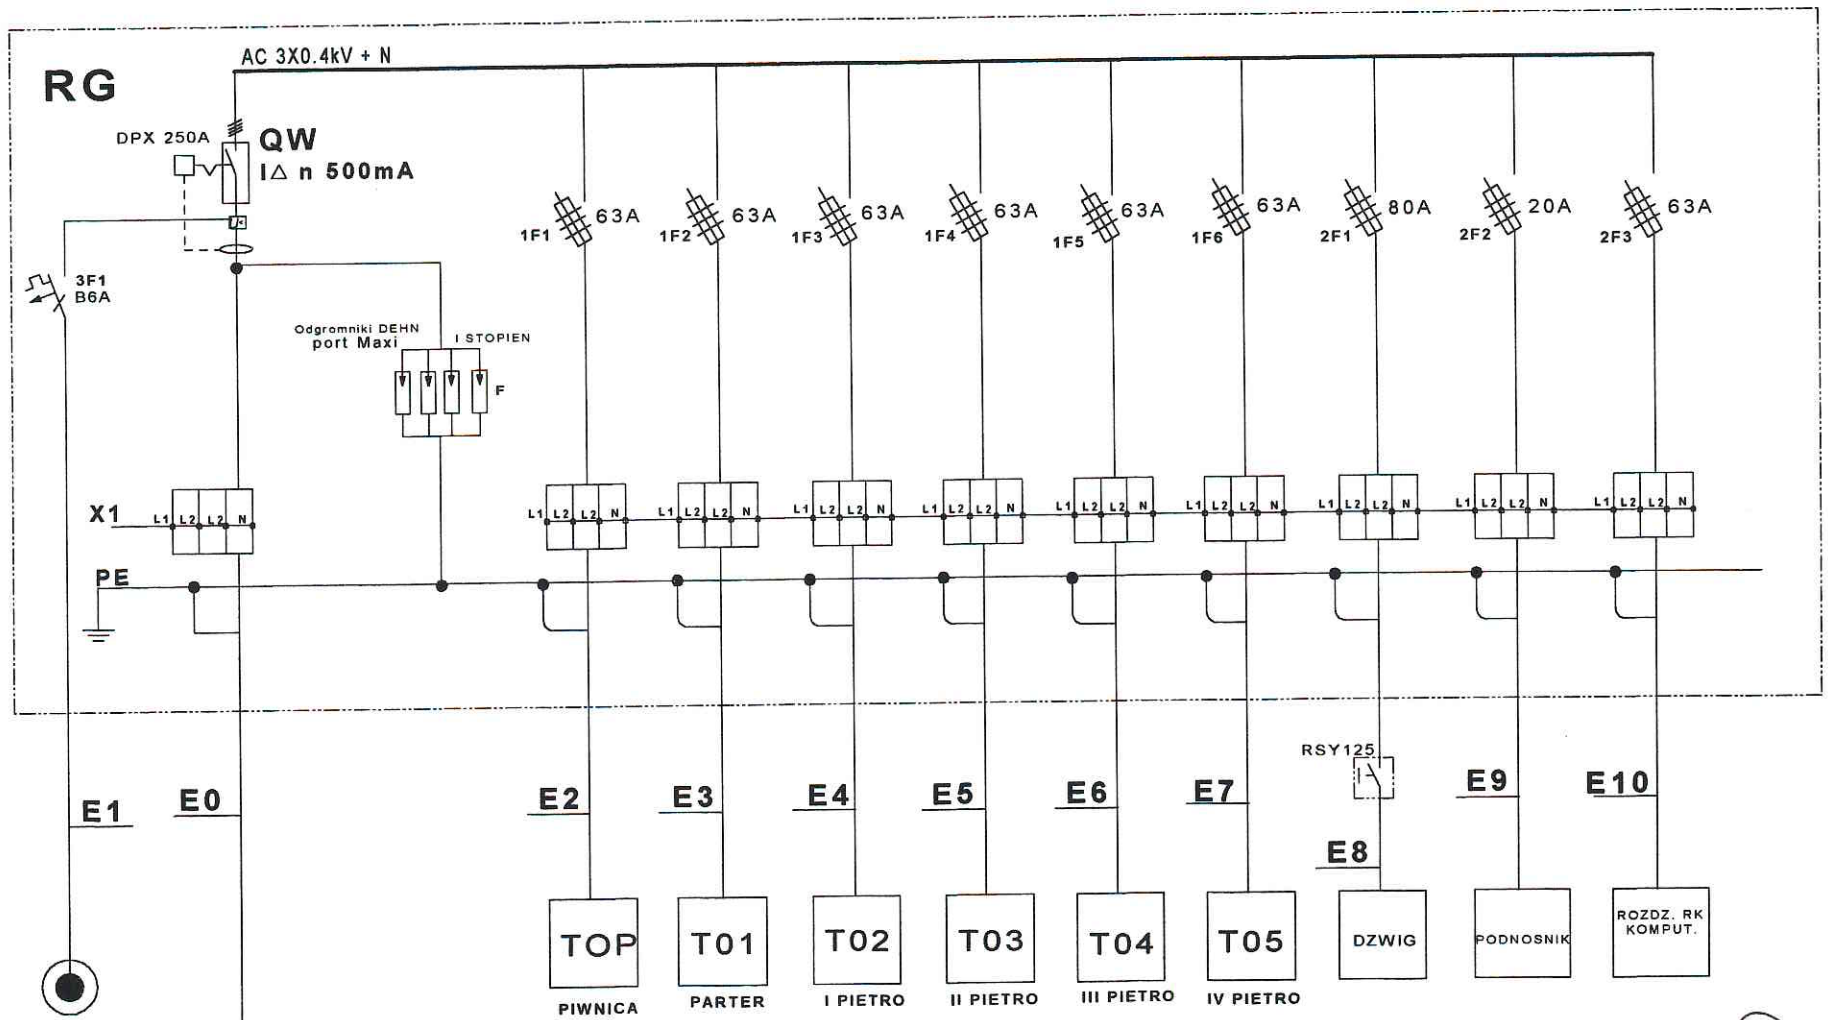


PRACOWNIA PROJEKTOWANIA I NADZORU		Nazwisko	Data	Podpis	Podz.:
	Projektował	mgr inż E.Kozliński			
	Opracował	W.Matuszak			Format A4
	Kreślił	W.Matuszak			
	Sprawdził				
Zamawiający Starostwo Powiatowe w Inowrocławiu				Nr umowy	Rew. 0
Tytuł Modernizacja instalacji elektr.				Nr dok.	
Rozdzielnica Gł. Schemat strukturalny				Nr rys.	TE-02

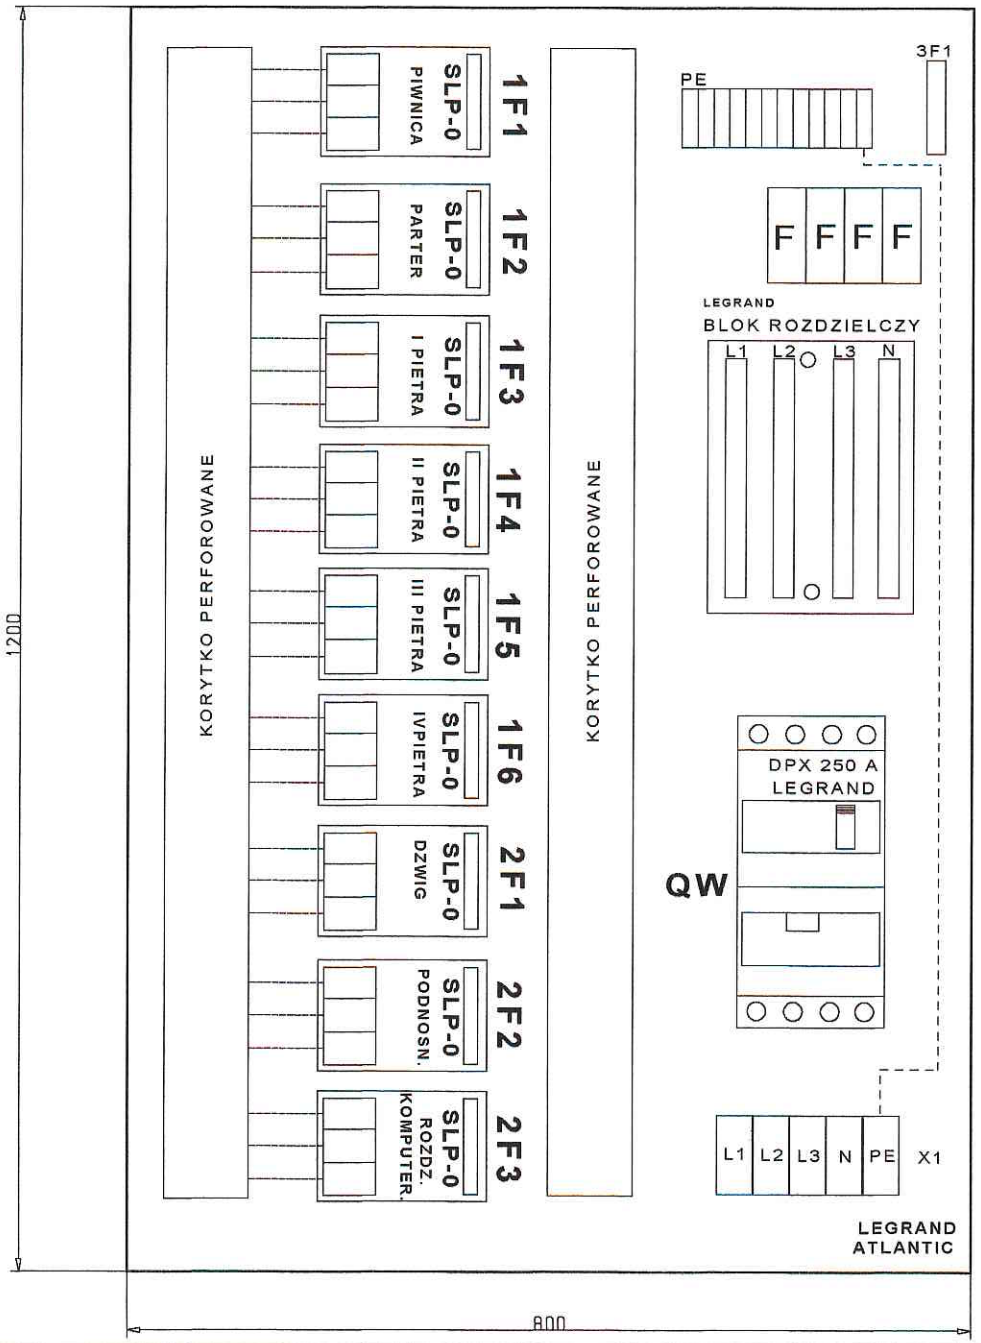

ROZDZIELNICA MONTOWANA WE WNECE

TT

PROJEKTOWANIE i RZECZOZNAWSTWO URZADZEN ELEKTRYCZNYCH 88-100 INOWROCLAW UL.GRABSKIEGO 17\9		Nazwisko	Data	Podpis	Podz.:
	Projektował	mgr inż E.Kozlinski			
	Opracował	W.Matuszak			Format A3
	Kreślił	W.Matuszak			
Zamawiający: Starostwo Powiatowe Inowroclaw				Nr umowy	Rew. 0
Tytuł: Rozdzielnica RG Montaz aparatow				Nr dok.	
				Nr rys.	**TE-03**

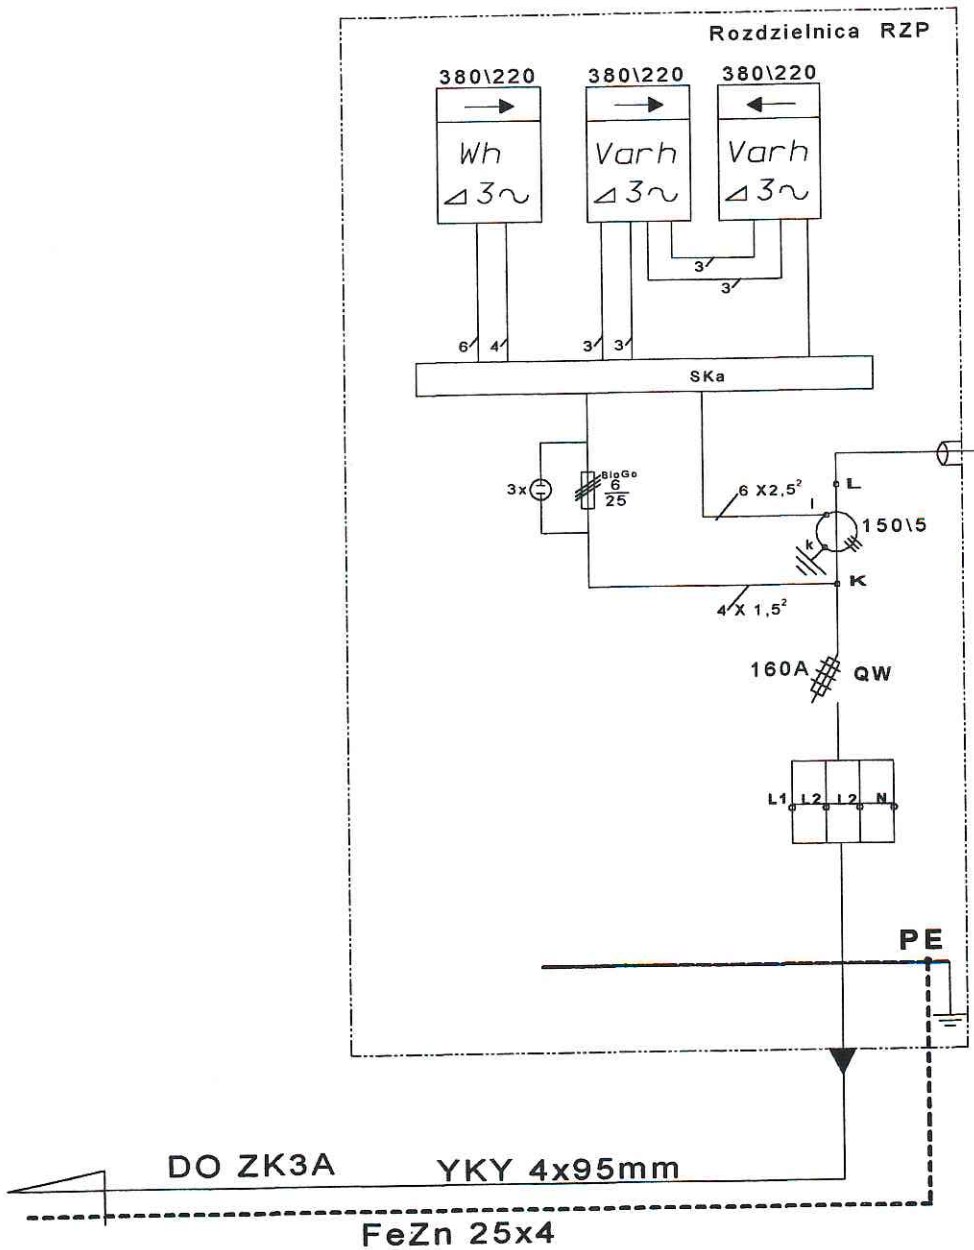


Rozdzielnice nalezy przystosowac do plombowania przez ZE

DO RG BUDYNKU
YKY 5x95mm

TT


PROJEKTOWANIE I RZECZOZNAWSTWO URZADZEN ELEKTRYCZNYCH 88-100 INOWROCLAW UL.GRABSKIEGO 17\9		Nazwisko	Data	Podpis	Podz.:
	Projektował	mgr inż E.Kozlinski			
	Opracował	W.Matuszak			Format A4
	Kreślił	W.Matuszak			
Zamawiający: Starostwo Powiatowe Inowroclaw				Nr umowy	Rew. 0
Tytuł: Rozdzielnica RZP Schemat strukturalny				Nr dok.	
				Nr rys.	TE-04

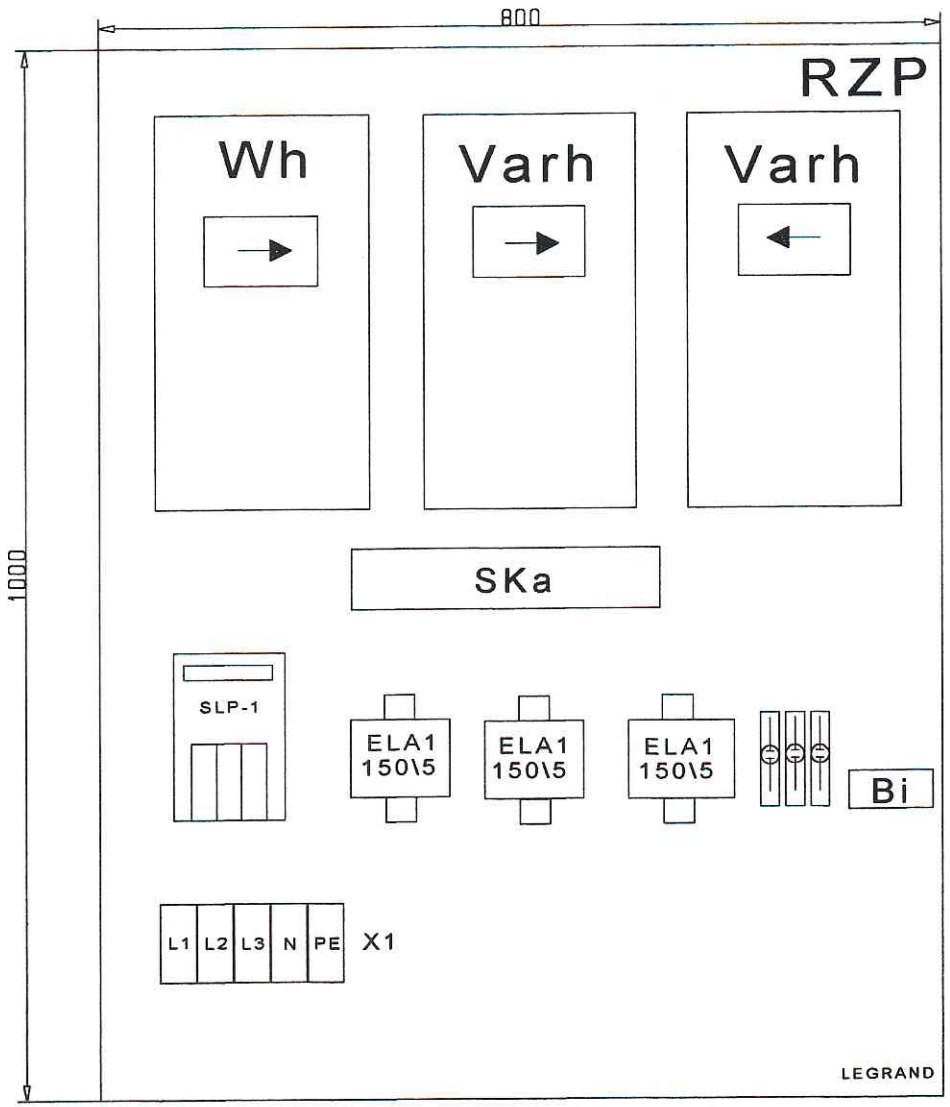

TT


PROJEKTOWANIE I RZECZOZNAWSTWO URZADZEN ELEKTRYCZNYCH 88-100 INOWROCLAW UL.GRABSKIEGO 17\9		Nazwisko	Data	Podpis	Podz.:
	Projektował	mgr inz E.Kozlinski			
	Opracował	W.Matuszak			
	Kreślił	W.Matuszak			Format A4
Zamawiający: Starostwo Powiatowe Inowroclaw				Nr umowy	Rew. 0
Tytuł: Rozdzielnica RZP Montaz aparatow				Nr dok.	
				Nr rys. TE-05	

ROZDZIELNICE PRZYSTOSOWAC DO PLOMBOWANIA

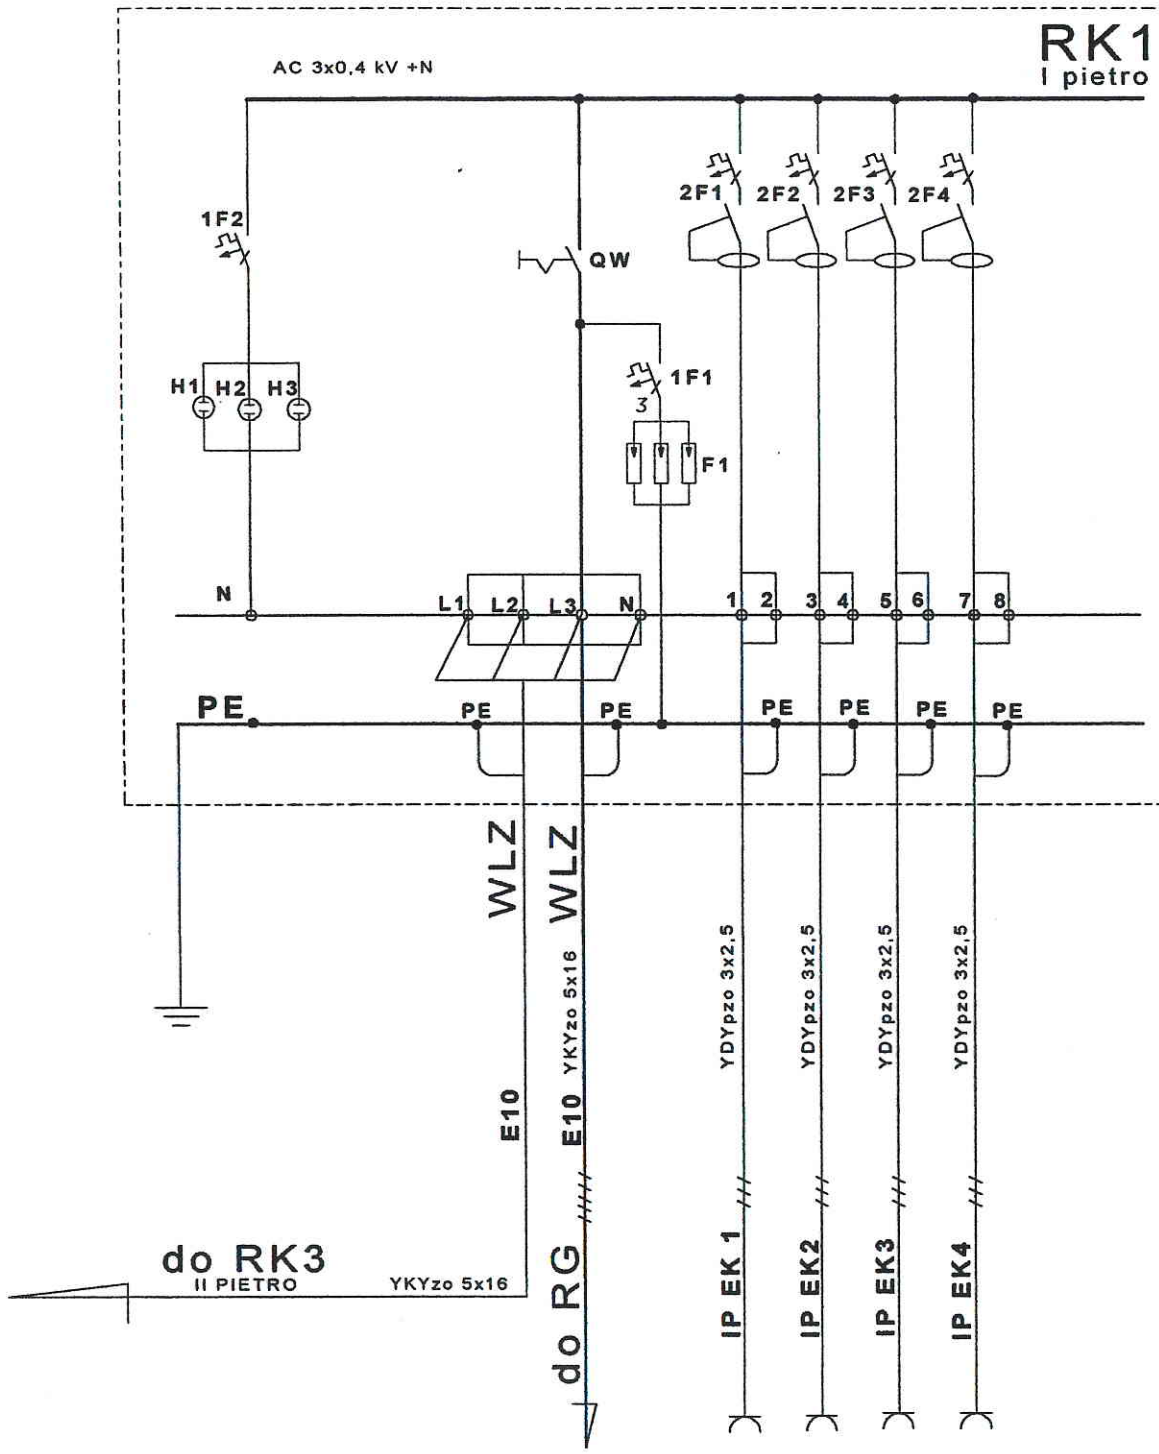


TT

PROJEKTOWANIE i RZECZOZNAWSTWO URZADZEN ELEKTRYCZNYCH 88-100 INOWROCLAW UL.GRABSKIEGO 17\9		Nazwisko	Data	Podpis	Podz.:
	Projektował	mgr inz E.Kozlinski			
	Opracował	W.Matuszak			
	Kreślił	W.Matuszak			Format A4
Zamawiający: Starostwo Powiatowe Inowroclaw				Nr umowy	Rew. 0
Tytuł: Rozdzielnica RK-1 I PIETRO Schemat strukturalny				Nr dok.	
				Nr rys.	TE-06 ARK.1

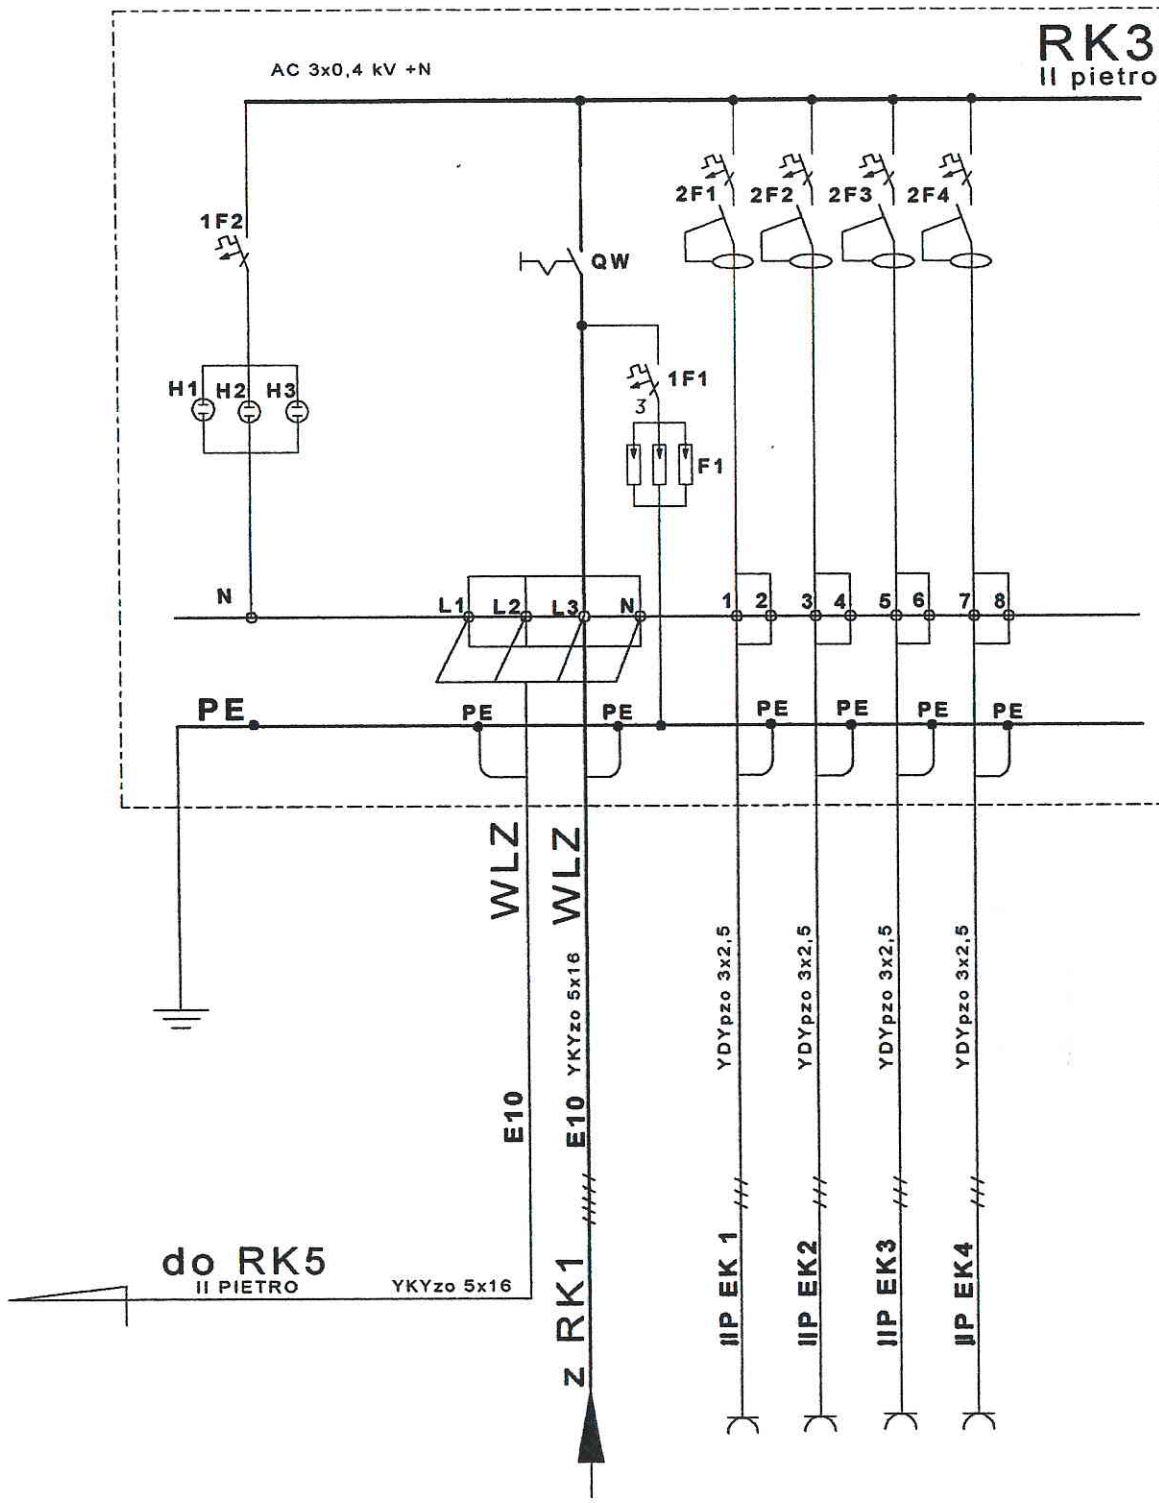


TT

PROJEKTOWANIE i RZECZOZNAWSTWO URZADZEN ELEKTRYCZNYCH 88-100 INOWROCLAW UL.GRABSKIEGO 17\9		Nazwisko	Data	Podpis	Podz.:
	Projektował	mgr inz E.Kozlinski			
	Opracował	W.Matuszak			
	Kreślił	W.Matuszak			Format A4
Zamawiający: Starostwo Powiatowe Inowroclaw				Nr umowy	Rew. 0
Tytuł: Rozdzielnica RK-3 II PIETRO Schemat strukturalny				Nr dok.	
				Nr rys.	TE-06 ARK.2

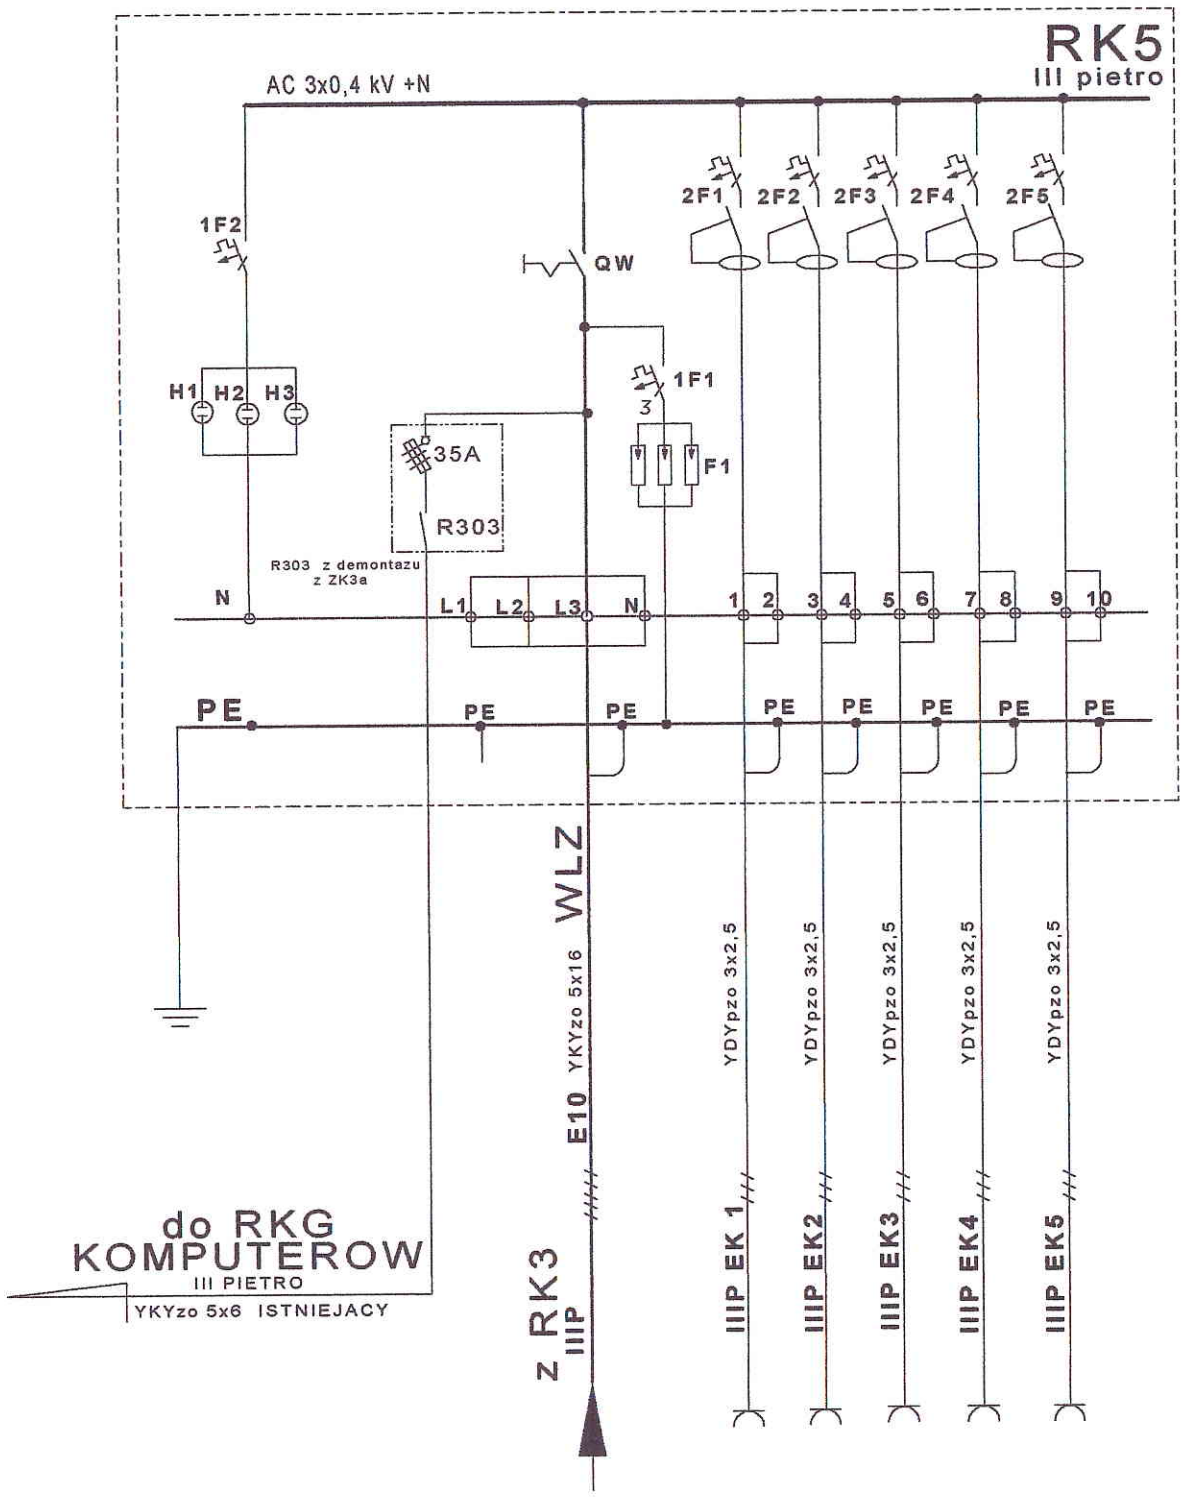


TT

PROJEKTOWANIE i RZECZOZNAWSTWO URZADZEN ELEKTRYCZNYCH 88-100 INOWROCLAW UL.GRABSKIEGO 17\9		Nazwisko	Data	Podpis	Podz.:
	Projektował	mgr inz E.Kozlinski			
	Opracował	W.Matuszak			Format A4
	Kreślił	W.Matuszak			
Zamawiający: Starostwo Powiatowe Inowroclaw				Nr umowy	Rew. 0
Tytuł: Rozdzielnica RK-5 III PIETRO Schemat strukturalny				Nr dok.	
				Nr rys.	TE-06 ARK.3

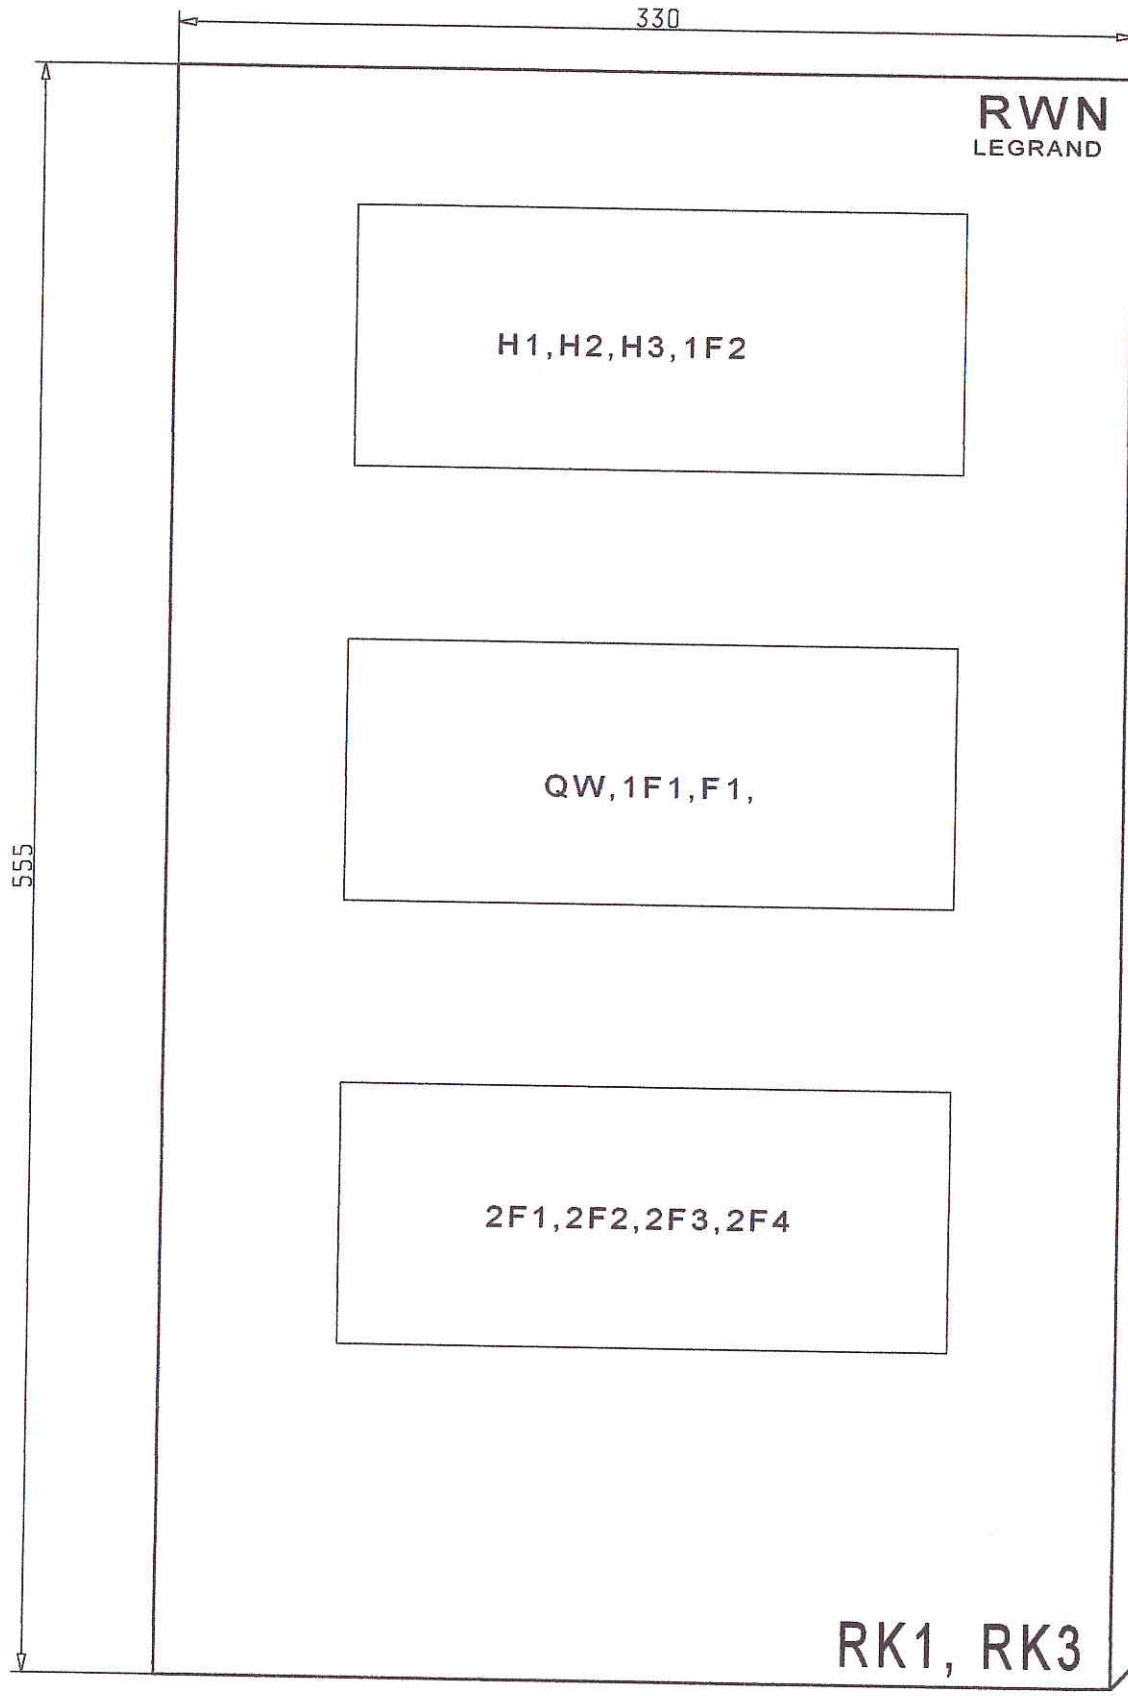

PROJEKTOWANIE i RZECZOZNAWSTWO URZADZEN ELEKTRYCZNYCH 88-100 INOWROCLAW UL.GRABSKIEGO 17\9		Nazwisko	Data	Podpis	Podz.: 1:100
	Projektował	mgr inż. E.Kozlinski			
	Opracował	W.Matuszak			Format A3
	Kreślił	W.Matuszak			
Zamawiający: Starostwo Powiatowe Inowroclaw				Nr umowy	Rew. 0
Tytuł: Rozdzielnica RK1,RK3 Montaz aparatow				Nr dok.	
				Nr rys.	ARK.1 TE-07

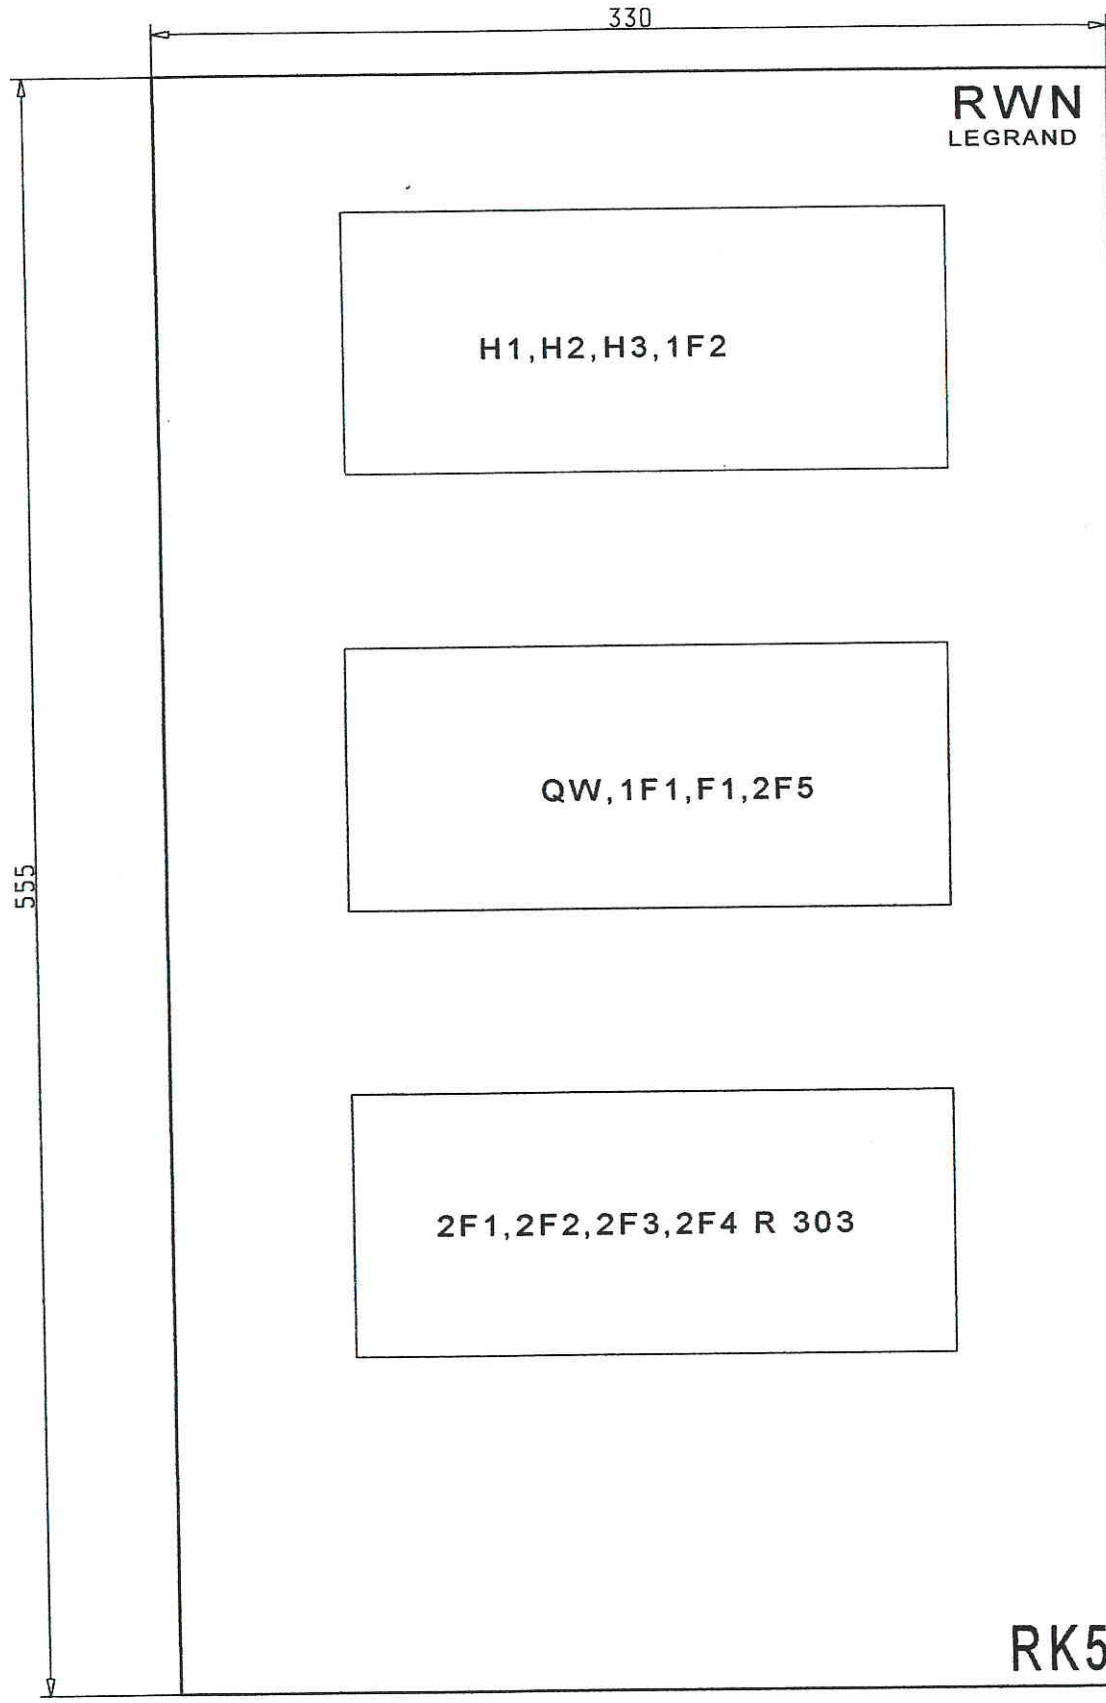

PROJEKTOWANIE i RZECZOZNAWSTWO URZADZEN ELEKTRYCZNYCH 88-100 INOWROCLAW UL.GRABSKIEGO 17\9		Nazwisko	Data	Podpis	Podz.:
	Projektował	mgr inż. E.Kozlinski			
	Opracował	W.Matuszak			Format A4
	Kreślił	W.Matuszak			
Zamawiający: Starostwo Powiatowe Inowroclaw				Nr umowy	Rew. 0
Tytuł: Rozdzielnica RK5 Montaz aparatow				Nr dok.	
				Nr rys.	ARK. TE-07