
ROZDZIELNICA MONTAŻOWA NIE MIESZ
TT
PROJEKTOWANIE
I RZECZOZNAWSTWO
URZADZEN ELEKTRYCZNYCH
88-100 INOWROCLAW
UL.GRABSKIEGO 17/9
Projektował
Opracował
Kreślił
Nazwisko
Data
Podpis
Podz.
Format A3
Rew. 0
Zamawiający
Starostwo Powiatowe Inowrocław
Nr umowy
Tytuł
Rozdzielnica RG
Montaż aparatów
Nr rys.
TE-03
3F1
PE
F F F F
LEGRAND
BLOK ROZDZIELCZY
L1 L2 L3 N
DPX 250 A
LEGRAND
QW
X1
L1 L2 L3 N PE
LEGRAND
ATLANTIC
KORYTKO PERFOROWANE
1F1 SLP-0 PIWNICA
1F2 SLP-0 PARTER
1F3 SLP-0 I PIETRA
1F4 SLP-0 II PIETRA
1F5 SLP-0 III PIETRA
1F6 SLP-0 IVPIETRA
2F1 SLP-0 DZWIG
2F2 SLP-0 PODNOSN.
2F3 SLP-0 ROZDZ. KOMPUTER
KORYTKO PERFOROWANE
1200
800

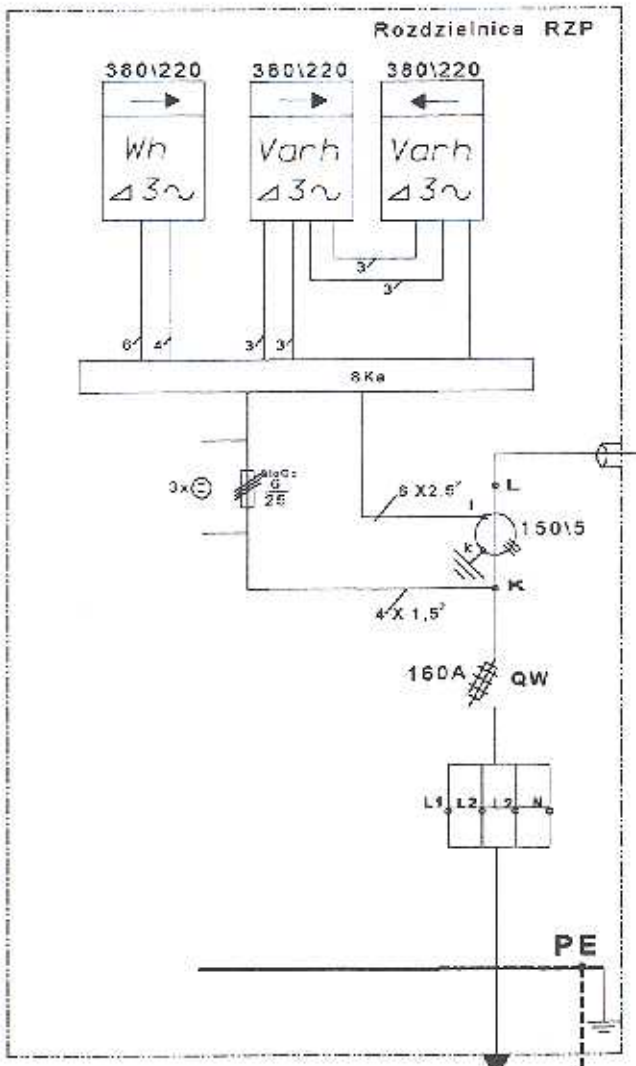

DO RG BUDYNKU
YKY 5x95mm


Rozdzielnice nalezy przystosowac
do plombowania przez ZE

DO ZK3A YKY 4x95mm

FeZn 25x4

TT


PROJEKTOWANIE I RZECZOZNAWSTWO URZADZEN ELEKTRYCZNYCH 88-100 INOWROCLAW UL.GRABSKIEGO 17\9		Nazwisko	Data	Podpis	Podz :
	Projektował	mgr inż. Z. Kozlinski			
	Opracował	W.Matuszak			Format A4
	Kreślił	W.Matuszak			
Zamawiający: Starostwo Powiatowe Inowroclaw				Nr umowy	Rew. 0
Tytuł: Rozdzielnica RZP Schemat strukturalny				Nr dok.	
				Nr rys.	TE-04

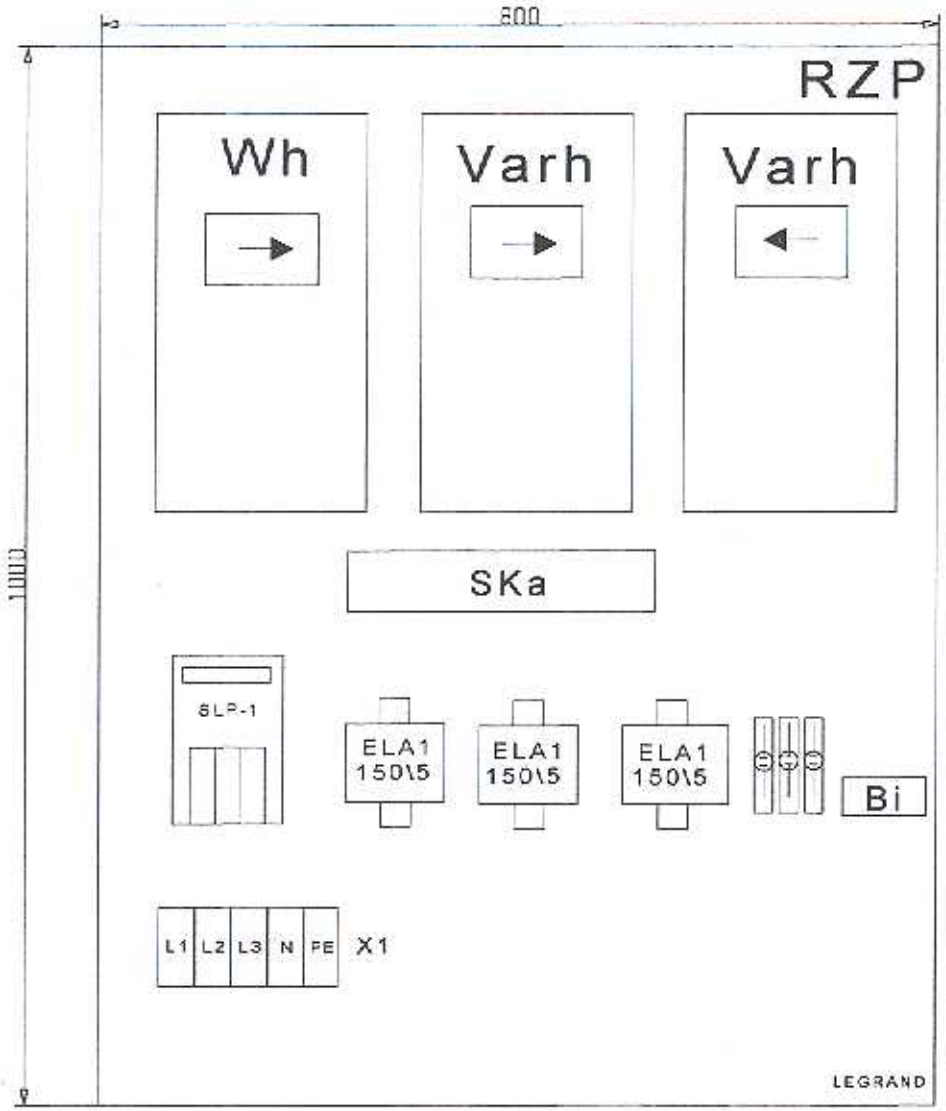

ROZDZIELNICE PRZYSTOSOWAC DO PLOMBOWANIA


TT

PROJEKTOWANIE I RZECZOZNAWSTWO URZADZEN ELEKTRYCZNYCH 88-100 INOWROCLAW UL.GRABSKIEGO 17\9		Nazwisko	Data	Podpis	Podz.:
	Projektował	mgr inż. E.Kozirski			
	Opracował	W.Matuszak			Format A4
	Kreślił	W.Matuszak			
Zamawiający: Starostwo Powiatowe Inowroclaw				Nr umowy	Rew. 0
Tytuł: Rozdzielnica RZP Montaz aparatow				Nr dok.	
				Nr rys. TE-05	

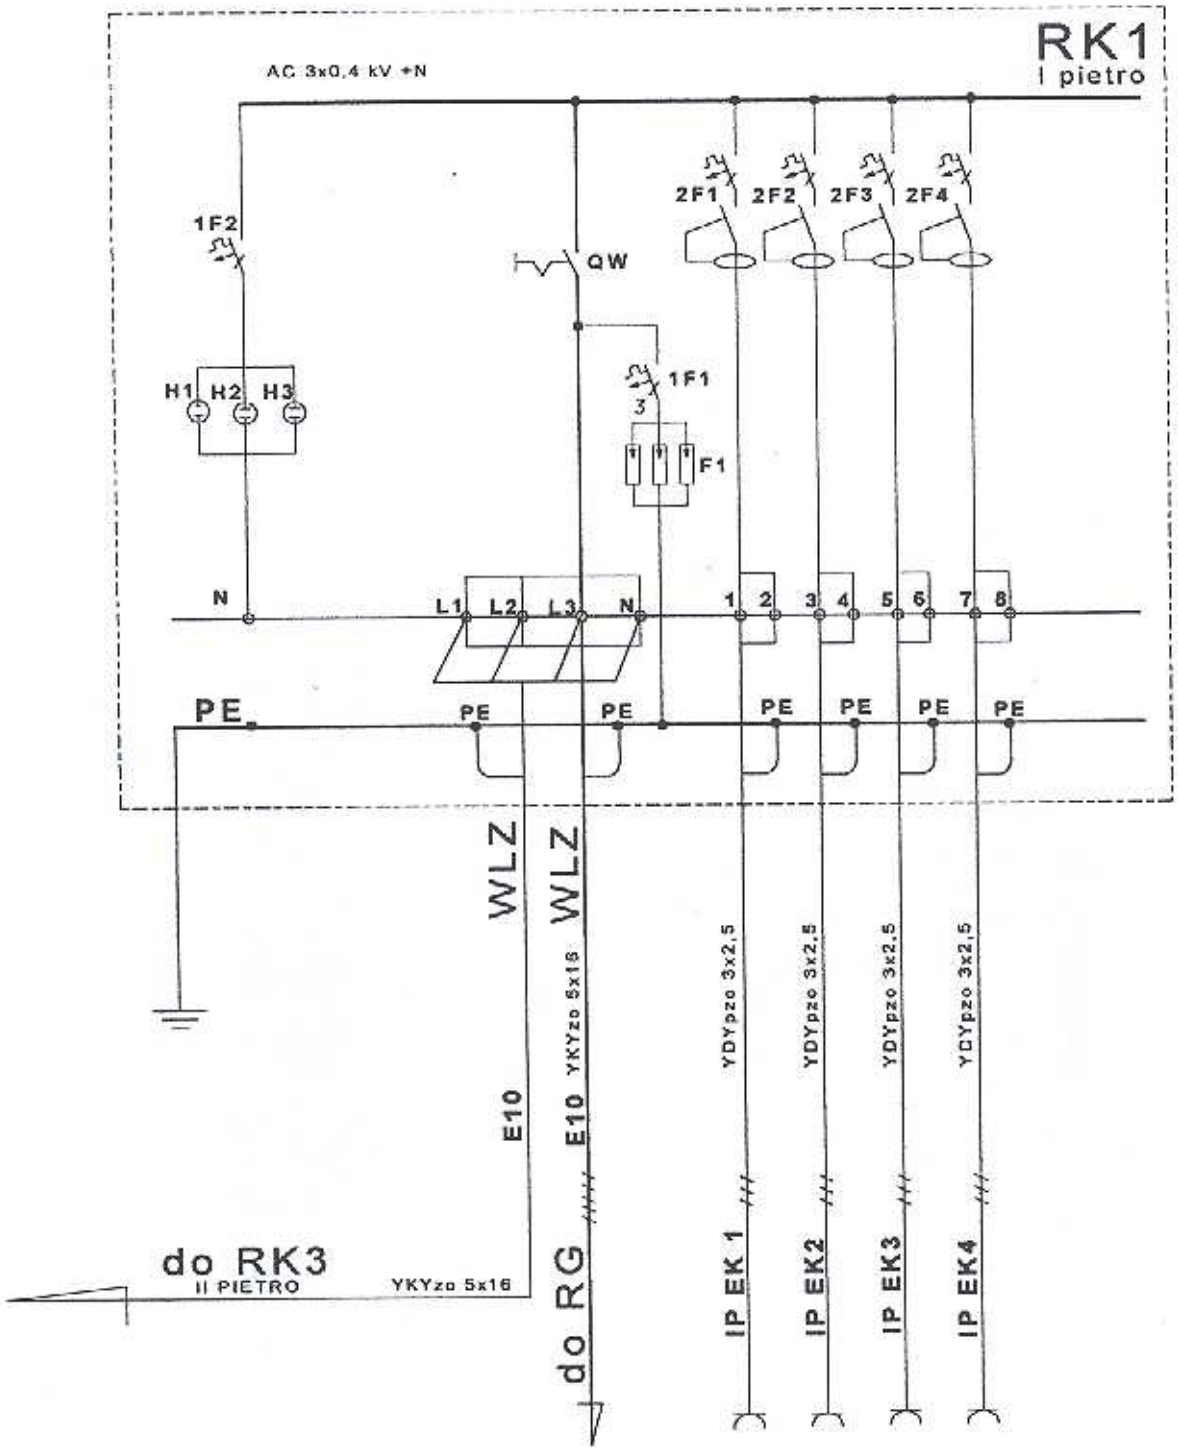


TT

PROJEKTOWANIE i RZECZOZNAWSTWO URZADZEN ELEKTRYCZNYCH 88-100 INOWROCLAW UL.GRABSKIEGO 17\8		Nazwisko	Data	Podpis	Podz.:
	Projektował	mgr inż. E.Kozlinski			
	Opracował	W.Matuszak			Format A4
	Kreślił	W.Matuszak			
Zamawiający: Starostwo Powiatowe Inowroclaw				Nr umowy	Rew. 0
Tytuł: Rozdzielnica RK-1 I PIETRO Schemat strukturalny				Nr dok.	
				Nr rys. TE-06 ARK.1	

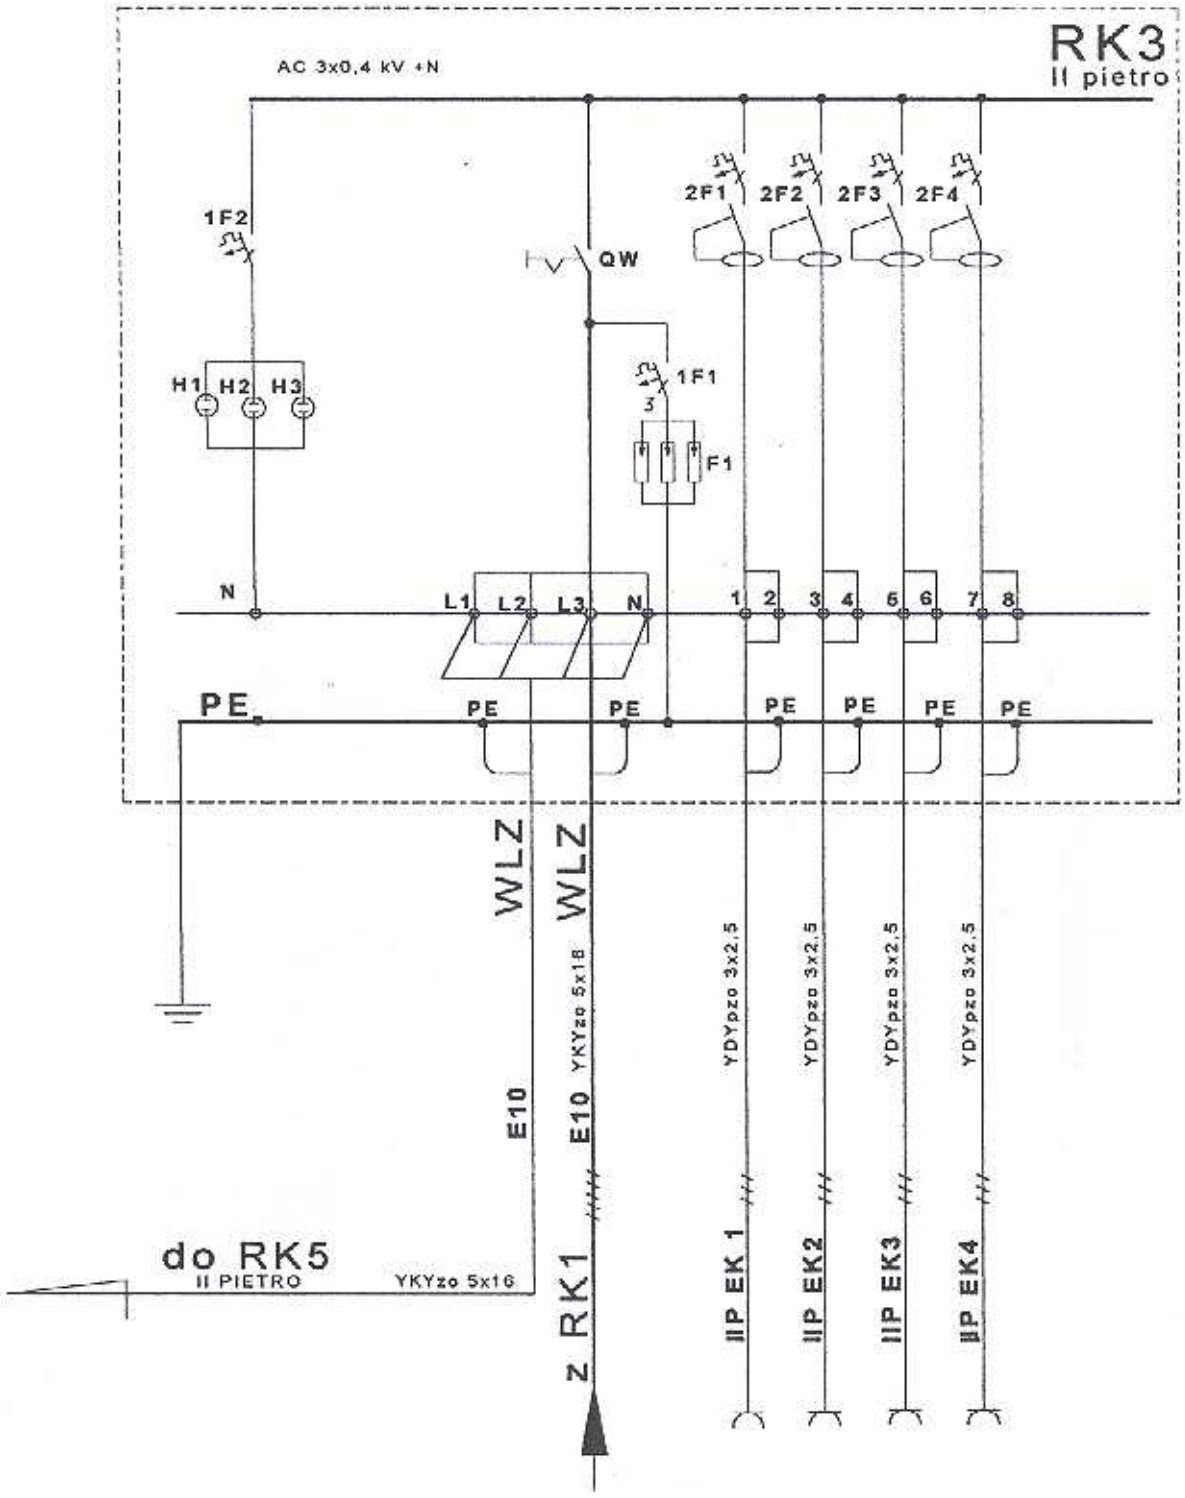


TT

PROJEKTOWANIE i RZECZOZNAWSTWO URZADZEN ELEKTRYCZNYCH 88-100 INOWROCLAW UL.GRABSKIEGO 17\9		Nazwisko	Data	Podpis	Podz.:
	Projektował	mgr inż. E.Kozlinski			
	Opracował	W.Matuszak			
	Kreślił	W.Matuszak			Format A4
Zamawiający: Starostwo Powiatowe Inowroclaw				Nr umowy	Rew. 0
Tytuł: Rozdzielnica RK-3 II PIETRO Schemat strukturalny				Nr dok.	
				Nr rys. TE-06 ARK.2	

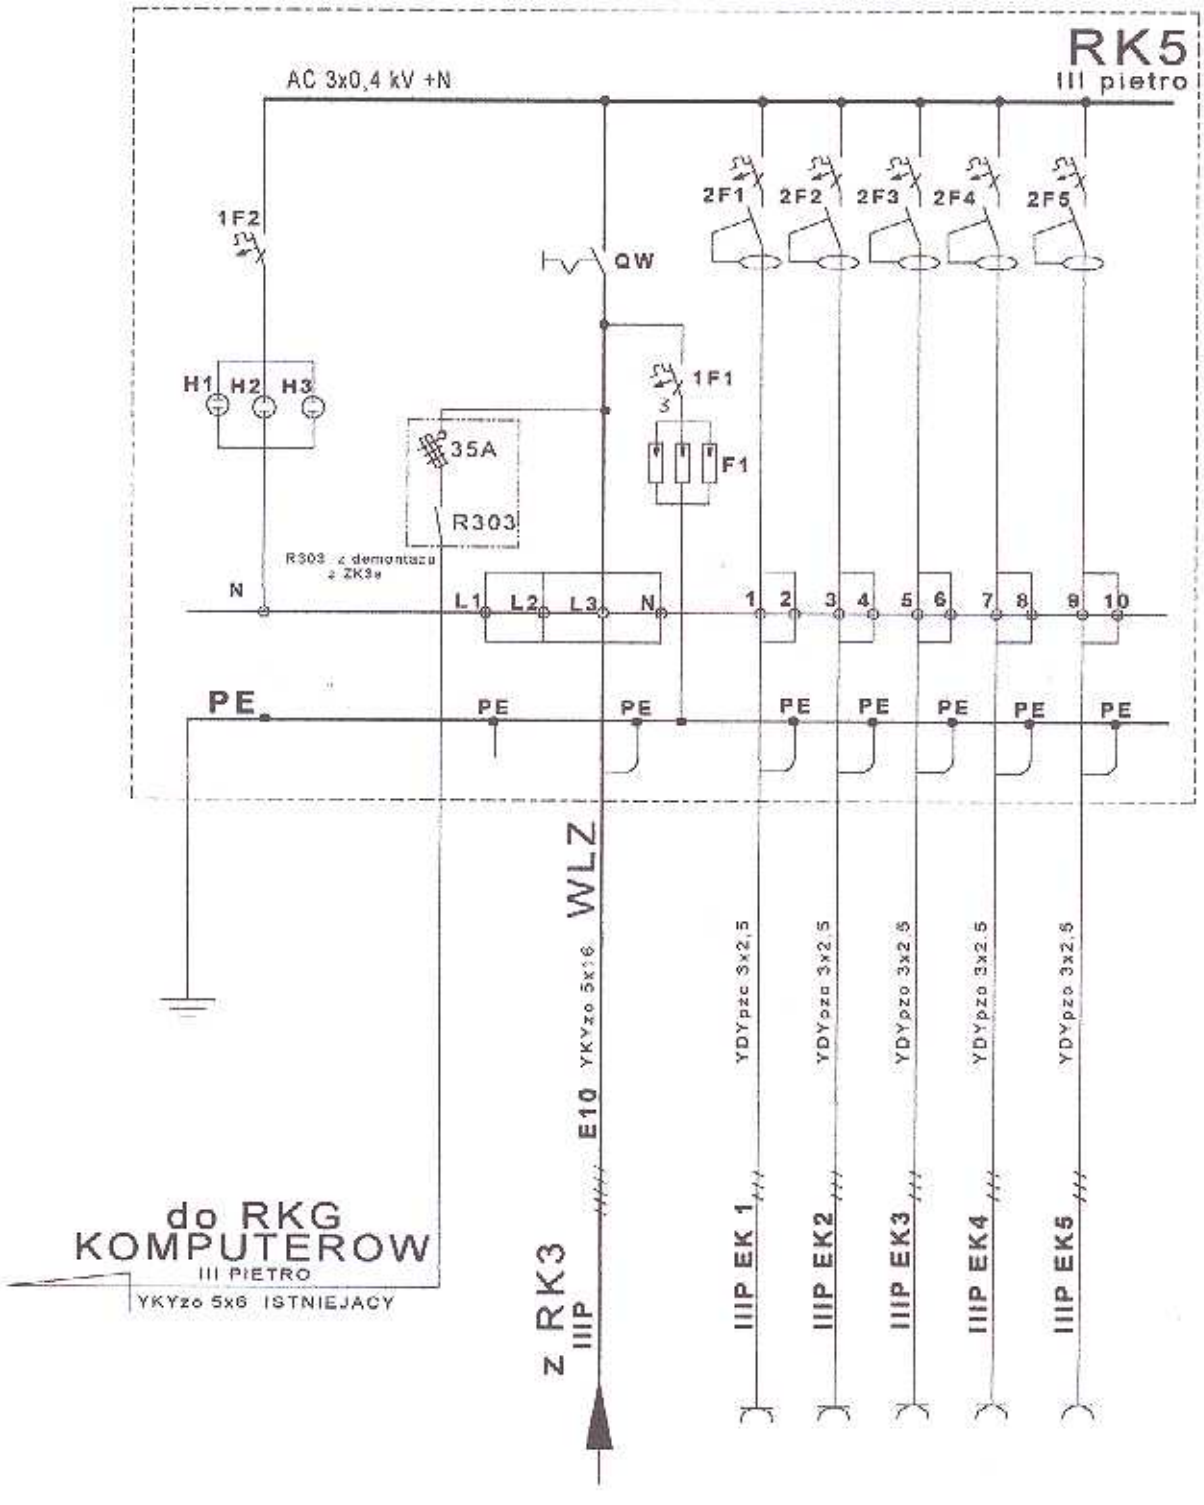


TT

PROJEKTOWANIE i RZECZOZNAWSTWO URZADZEN ELEKTRYCZNYCH 88-100 INOWROCLAW UL.GRABSKIEGO 17\9		Nazwisko	Data	Podpis	Podz.:
	Projektował	mgr inż S.Kuzlinski			
	Opracował	W.Matuszak			
	Kreślił	W.Matuszak			Format A4
Zamawiający: Starostwo Powiatowe Inowroclaw				Nr umowy	Rew. 0
Tytuł: Rozdzielnica RK-5 III PIETRO Schemat strukturalny				Nr dok.	
				Nr rys. TE-06 ARK.3	

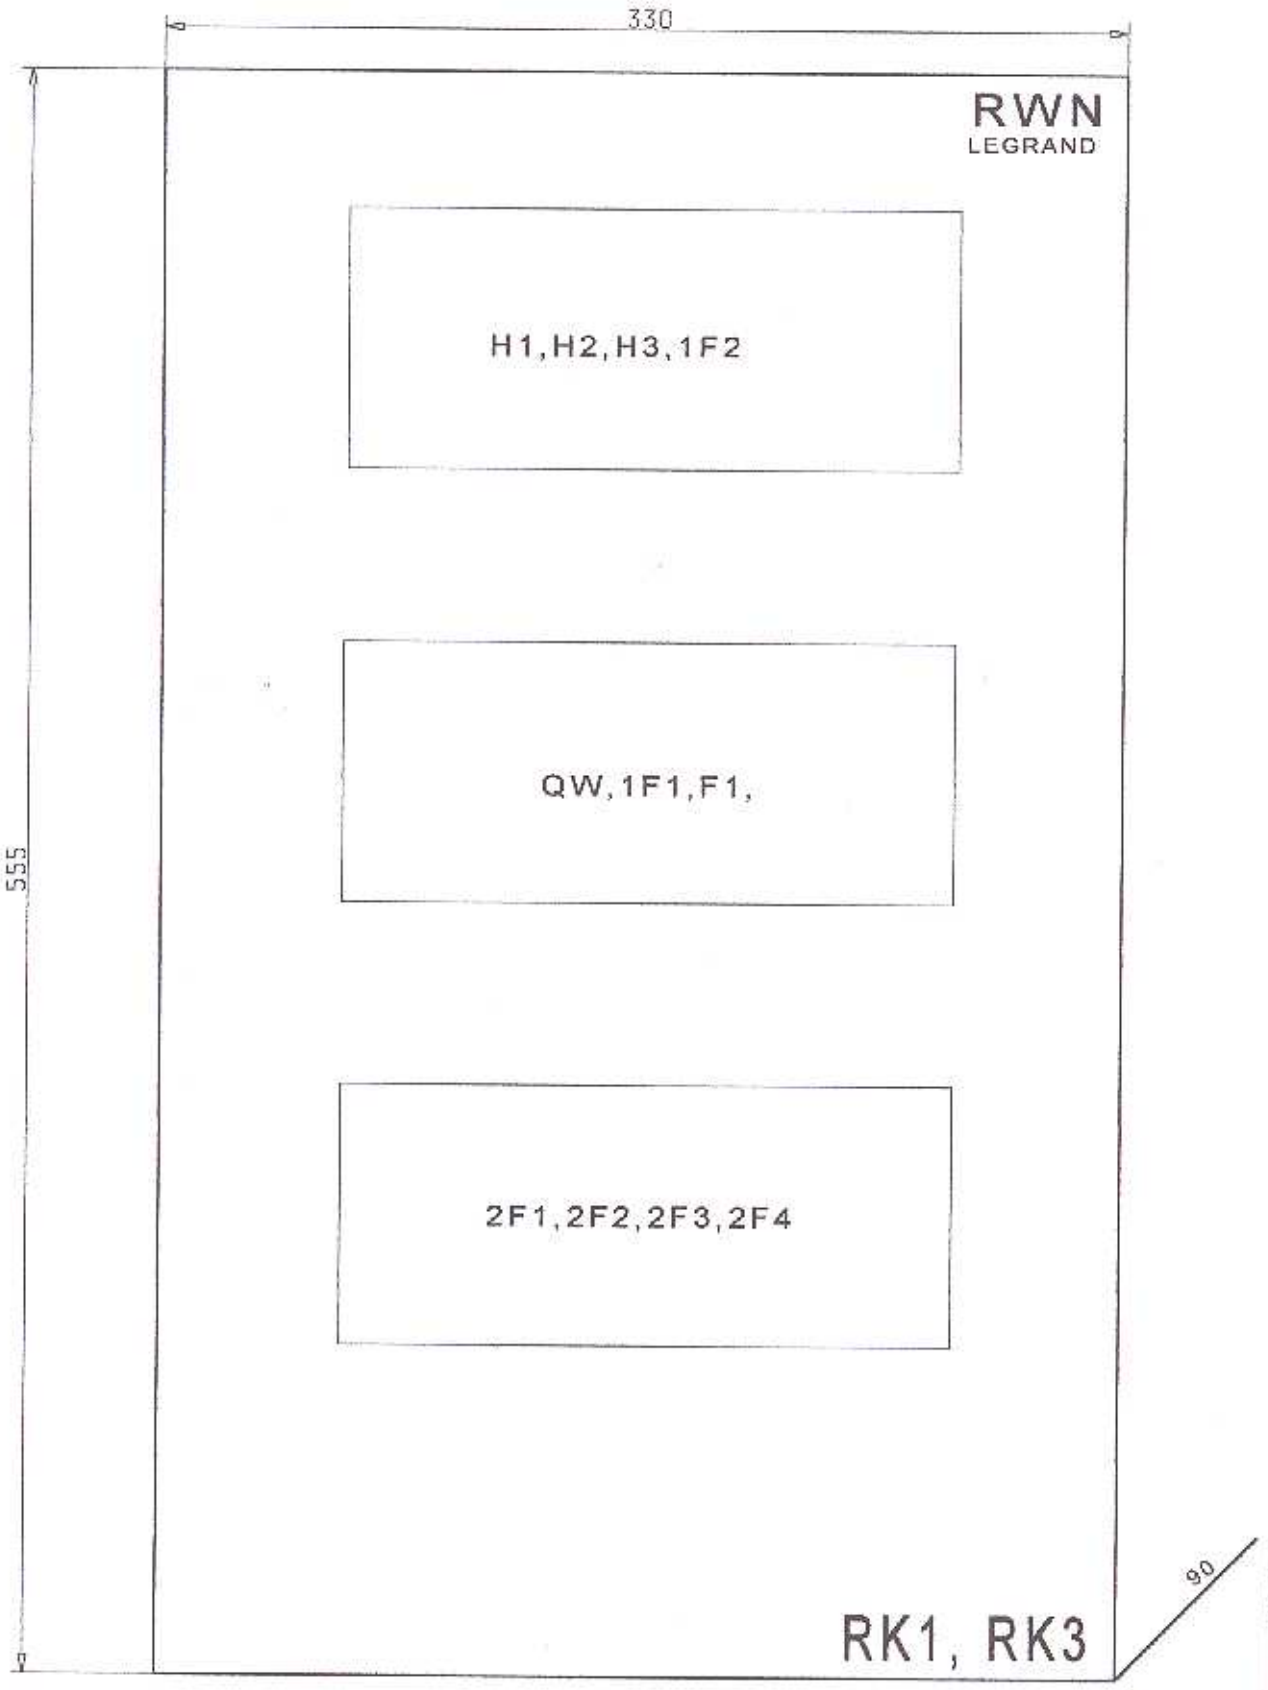

PROJEKTOWANIE I RZECZOZNAWSTWO URZĄDZEŃ ELEKTRYCZNYCH 88-100 INOWROCŁAW UL.GRABSKIEGO 1/19		Nazwisko	Data	Podpis	Podz: 1:100
	Projektował	mgr inż. P. Kozłecki			
	Opracował	W. Wołoszyn			Format A3
	Kreślił	W. Wołoszyn			
Zamawiający: Starostwo Powiatowe Inowrocław				Nr umowy	Nakł 0
Tytuł: Rozdzielnica RK1,RK3 Montaz aparatow				Nr dok.	
				Nr rys TE-07	ARK.1

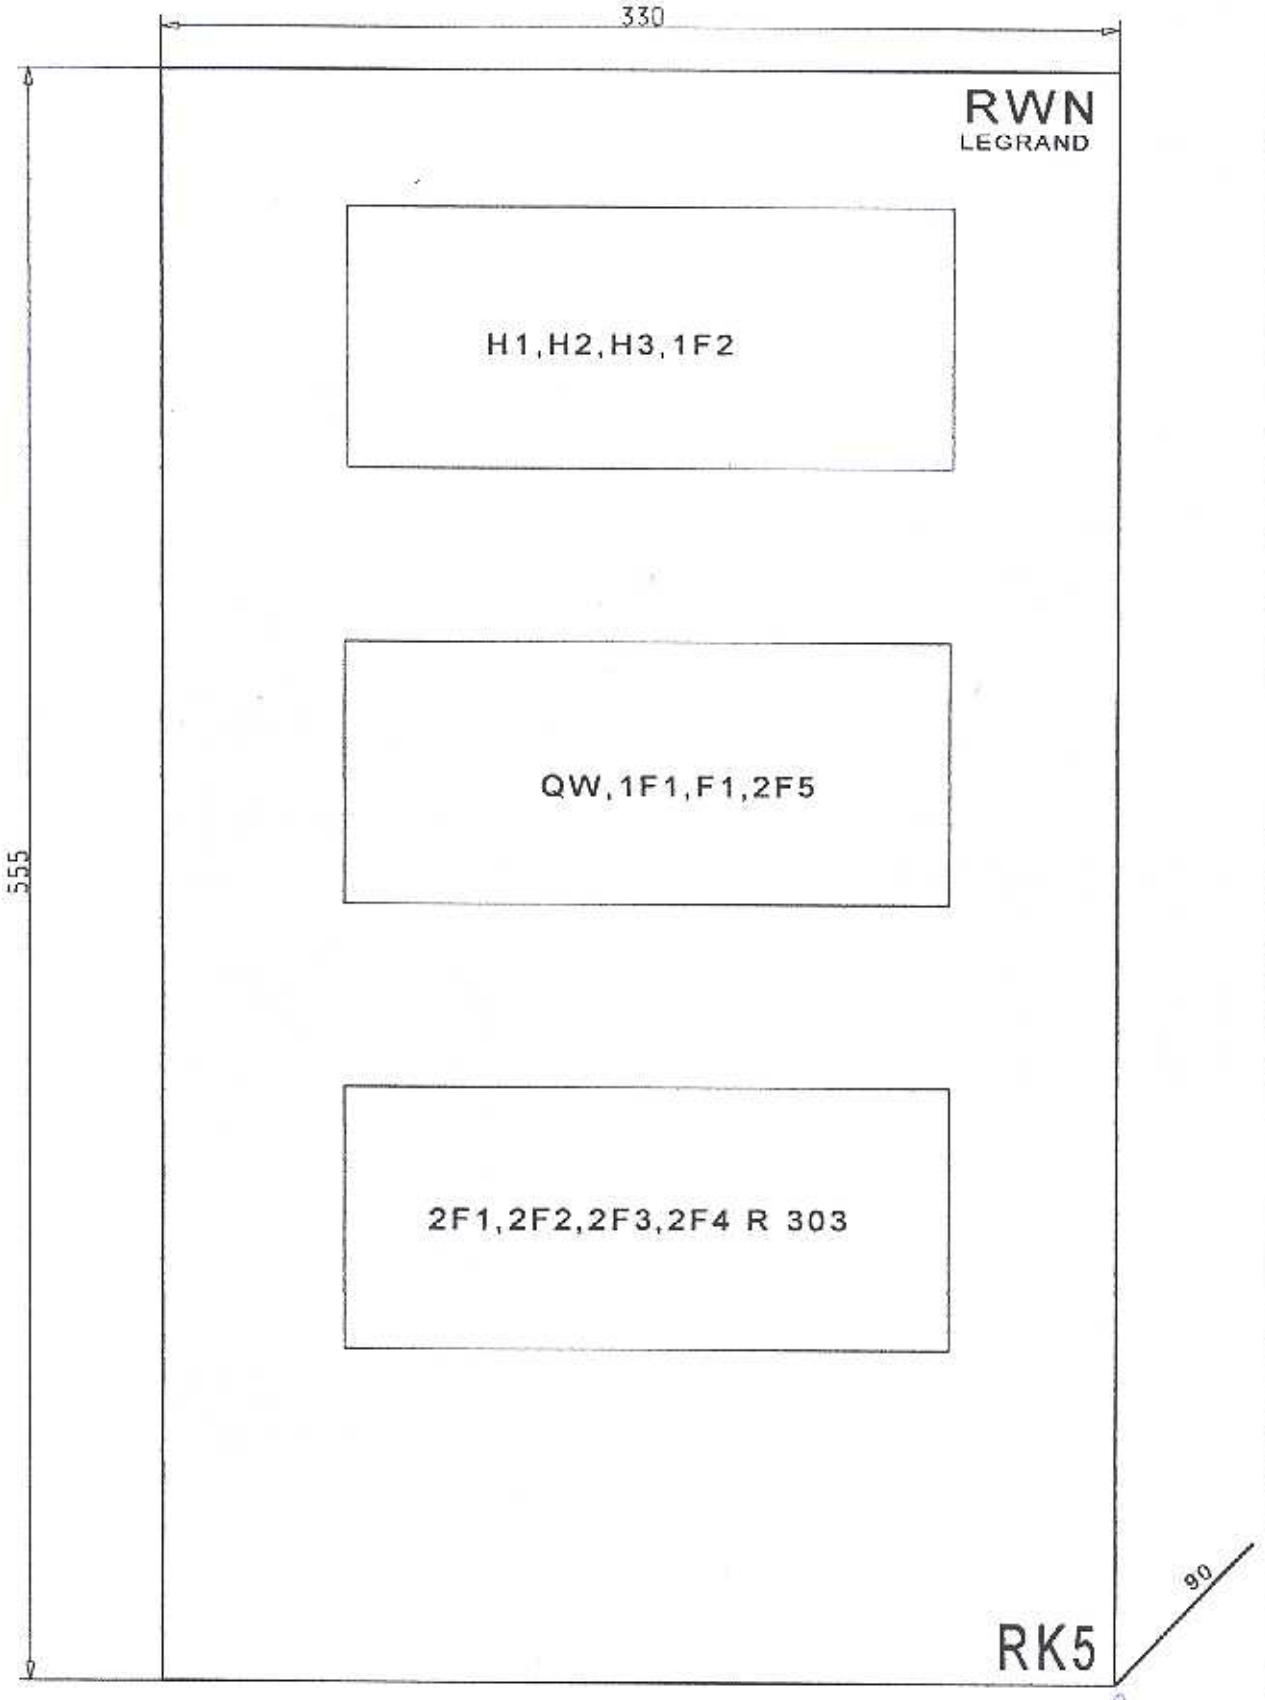

PROJEKTOWANIE I RZECZOZNAWSTWO URZĄDZEŃ ELEKTRYCZNYCH 88-100 INOWROCŁAW UL. GRABSKIEGO 17/9		Nazwisko	Data	Podpis	Nadz.
	Projektował	[illegible]			
	Opracował	M. Matuszak			Format A4
	Kreślił	M. Matuszak			Skala 0
Zamawiający: Starostwo Powiatowe Inowrocław					Nr opis.
Tytuł: Rozdzielnica RK5 Montaz aparatow					Nr rys. ARK.2 TE-07