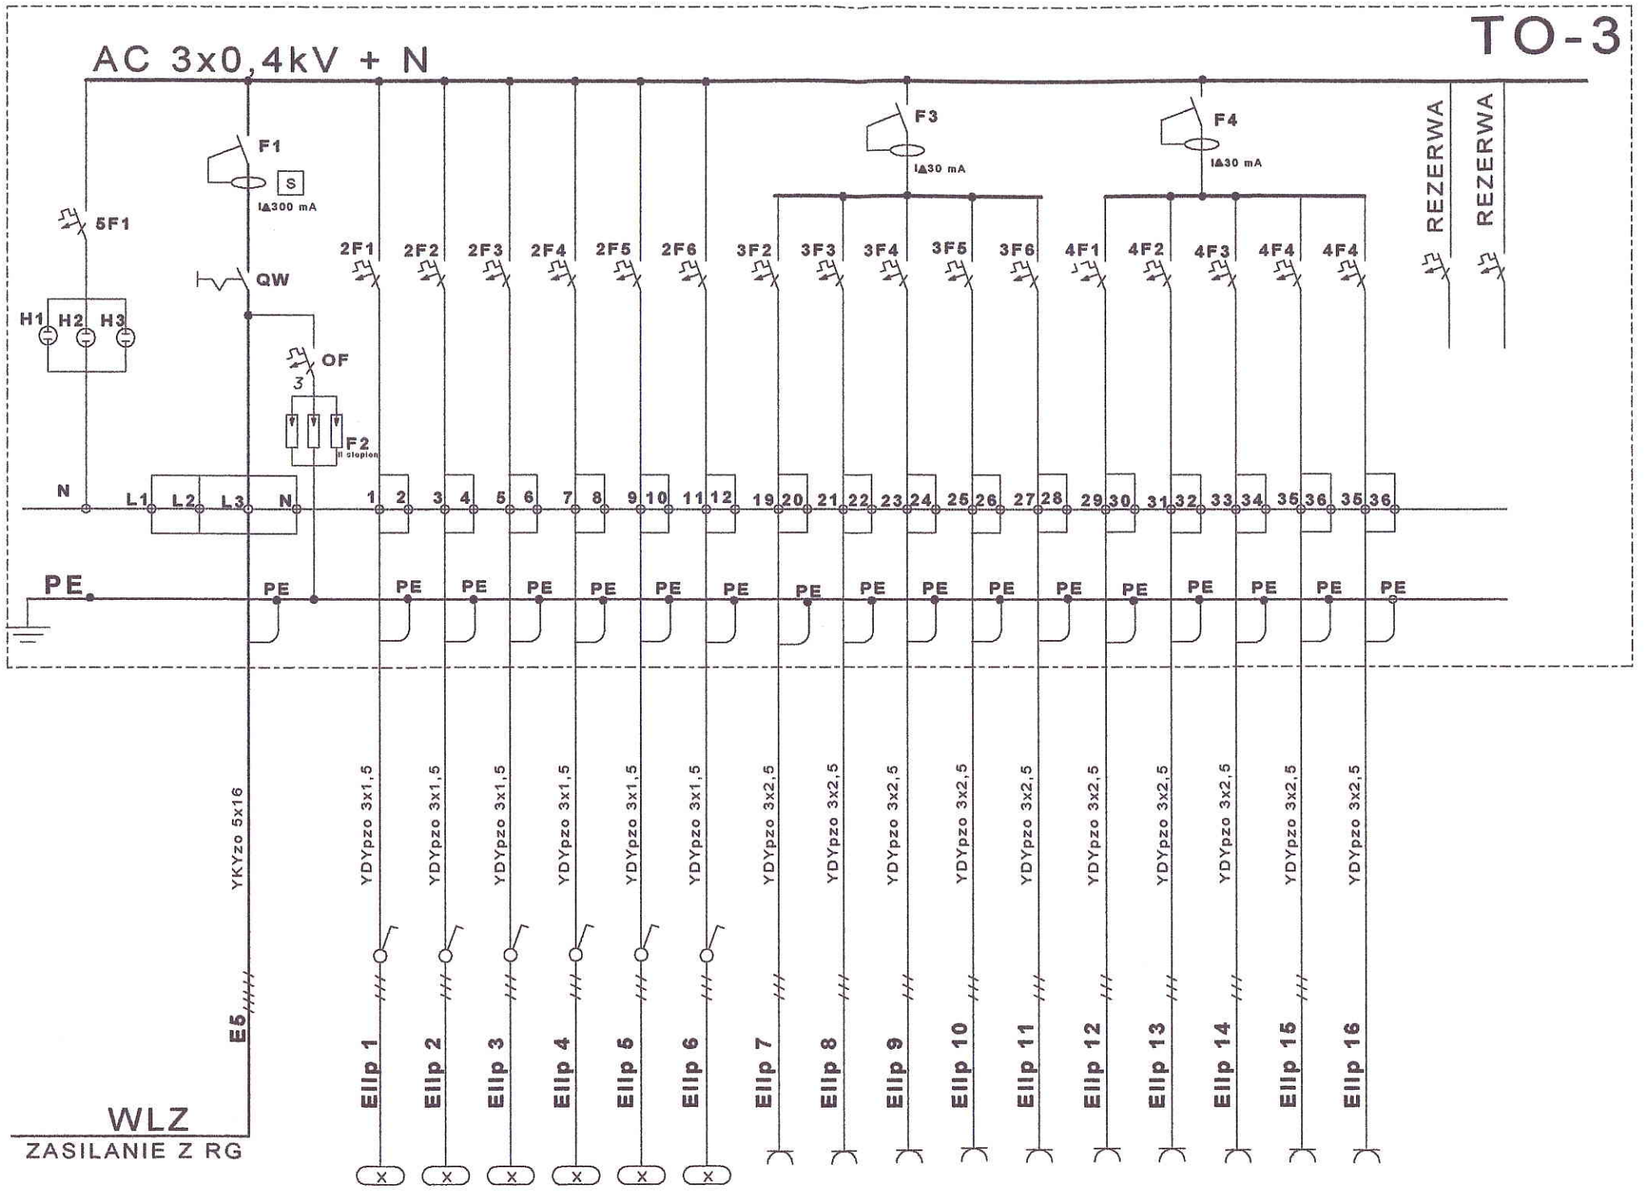


	NR POM	NR POM	NR POM	NR POM	NR POM	NR POM	NR POM	NR POM	NR POM	NR POM	NR POM	NR POM	NR POM	NR POM	NR POM	NR POM	
	145 130 130A 133A	133 134 135 136A	136 137 138 139	140 141 142	143 144	komunikacja	145 130 130A	133 133A 134	134 135A 135	136 137 138	138 139 140	141 142	143 144	WC	WC	komunikacja	
MOC ZAINSTALOWANA	880	1056	1056	880	704	736											5312 ogolem MOC ZAINSTAL. "W"
ILOSC GNIAZD WT.							10	10	10	10	10	10	10	2	2	4	78 OGOLEM GNIAZD SZT.

PROJEKTOWANIE i RZECZOZNAWSTWO URZADZEN ELEKTRYCZNYCH 88-100 INOWROCLAW UL.GRABSKIEGO 1719		Nazwisko	Data	Podpis	Podz.:
	Projektował	mgr inż. E.Kozlinski			
	Opracował	W.Matuszak			Format A3
	Kreślił	W.Matuszak			
Zamawiający: Starostwo Powiatowe Inowroclaw				Nr umowy	Rew. 0
Tytuł: Tablica TO-3 Schemat strukturalny II PIETRO				Nr dok.	
				Nr rys.	TE-14

TT