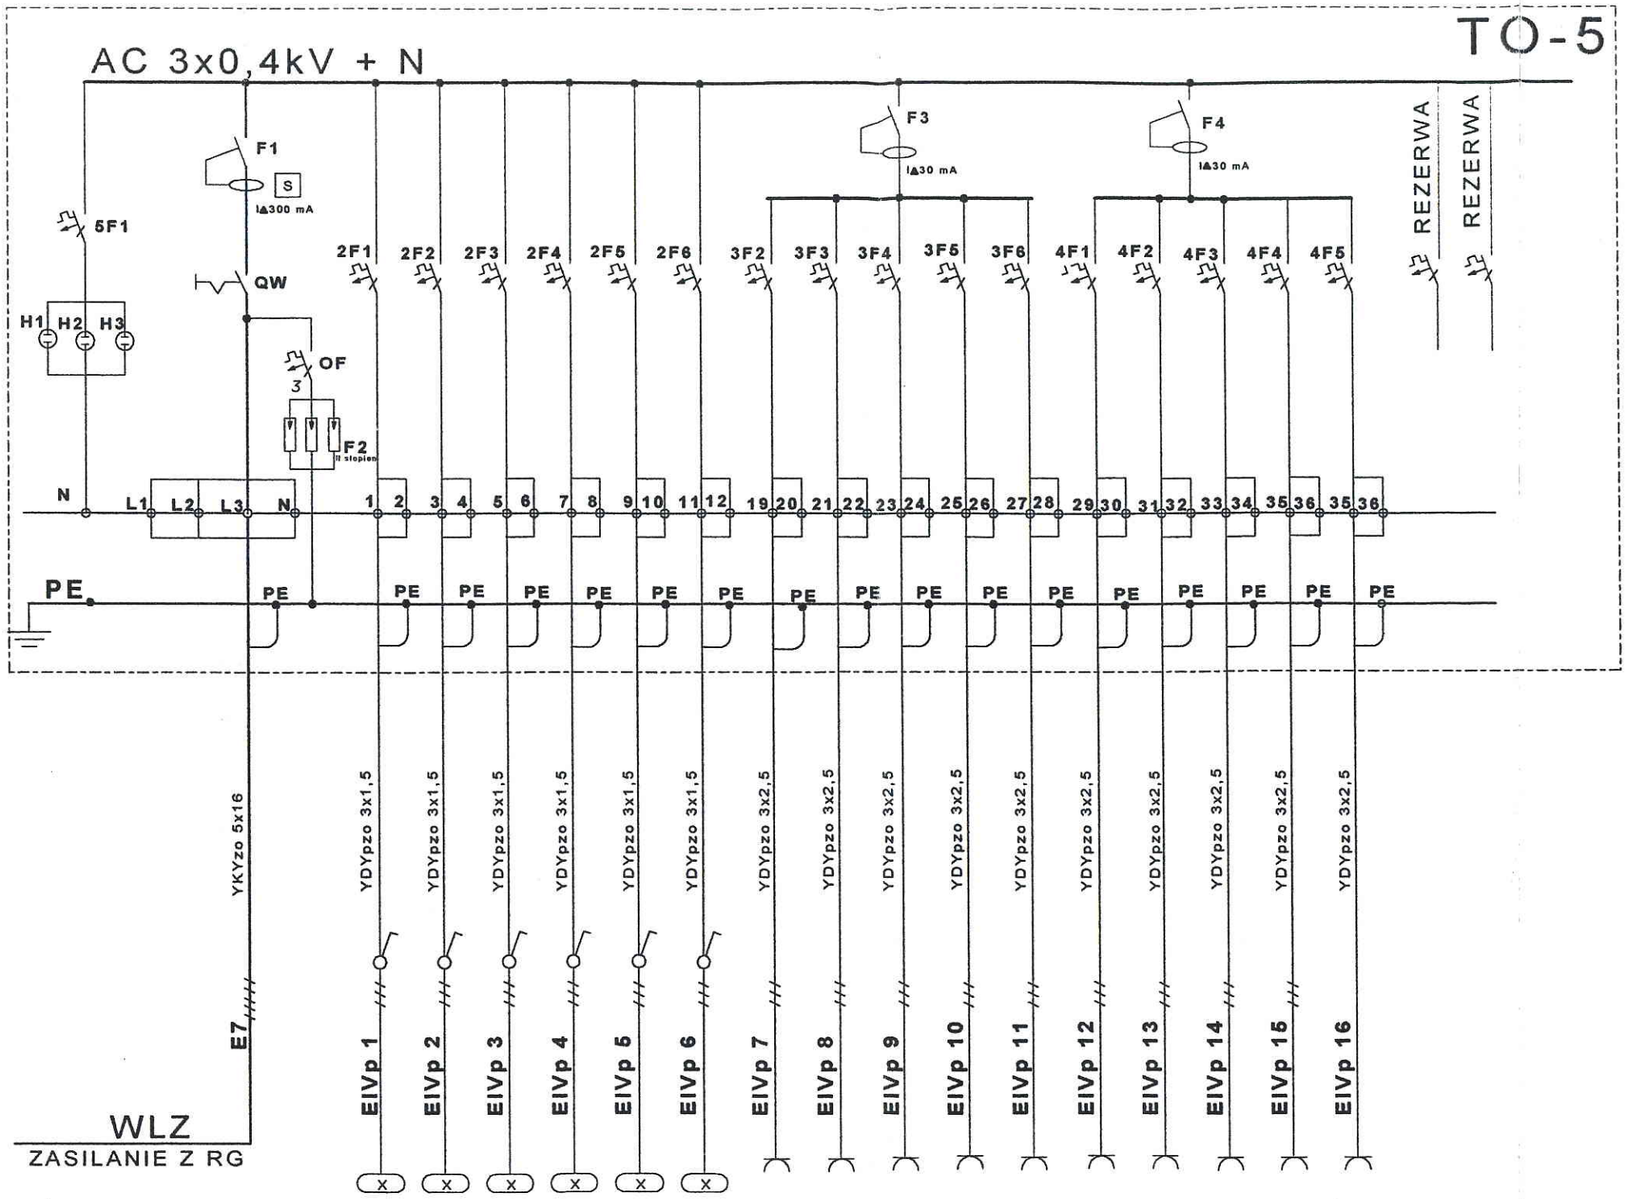


	NR POM	NR POM	NR POM	NR POM	NR POM	NR POM	NR POM	NR POM	NR POM	NR POM	NR POM	NR POM	NR POM	NR POM	NR POM	NR POM	
	173 174 175 160A	160 161 162 163	164 165 166 167	168 169 170	171 172	komunikacja	173 174 175	160 160A 161	161 162 163	164 165 166	166 167 168	169 170	171 172	WC	WC	komunikacja	
MOC ZAINSTALOWANA	880	1056	1056	880	704	736											5312 ogolem MOC ZAINSTAL. "W"
ILOSC GNIAZD WT.							10	10	10	10	10	10	10	2	2	4	78 OGOLEM GNIAZD SZT.

PROJEKTOWANIE i RZECZOZNAWSTWO URZADZEN ELEKTRYCZNYCH 88-100 INOWROCLAW UL.GRABSKIEGO 17/9		Nazwisko	Data
	Projektował	mgr inż. E.Kozlinski	
	Opracował	W.Matuszak	
	Kreślił	W.Matuszak	

Podz.: Podpis

Format A3

Rew. 0

Nr umowy

Nr dok.

Nr rys. TE-18

Zamawiający Starostwo Powiatowe Inowroclaw

Tytuł Tablica TO-5
Schemat strukturalny
IV PIETRO

TT