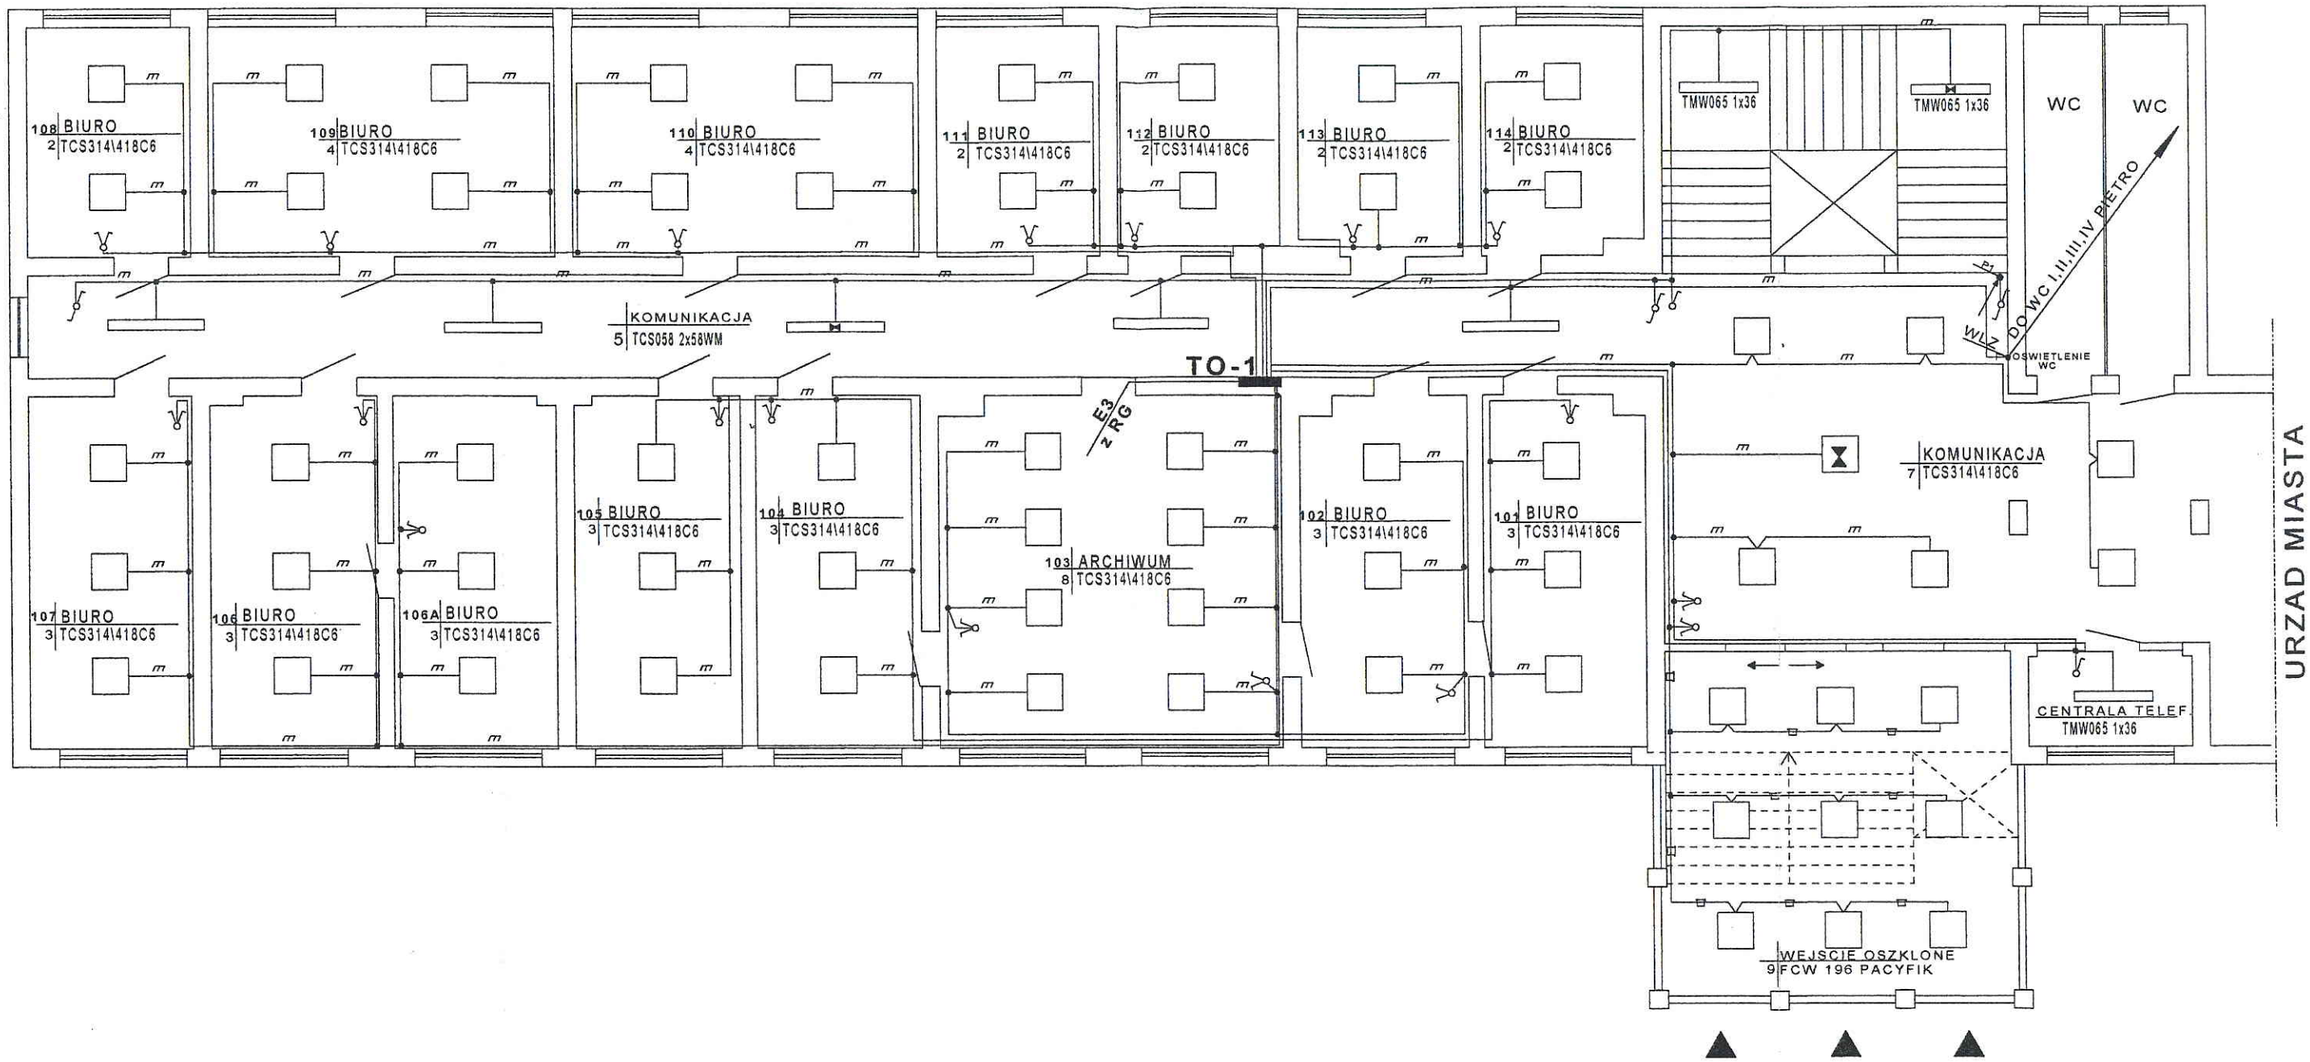


Instalacje oswietlenia wykonac p\t

OPRAWA Z INWERTEREM AWARYJNYM
h - 3 godz.

TT

PROJEKTOWANIE i RZECZOZNAWSTWO URZADZEN ELEKTRYCZNYCH 88-100 INOWROCLAW UL.GRABSKIEGO 17\9		Nazwisko	Data	Podpis	Podz.: 1:100
	Projektował	mgr inż. E.Kozlinski			
	Opracował	W.Matuszak			Format A3
	Kreślił	W.Matuszak			
Zamawiający: Starostwo Powiatowe Inowroclaw				Nr umowy	Rew. 0
Tytuł: Plan instalacji oswietlenia Rzut PARTERU				Nr dok.	
				Nr rys.	TE-21