
TT

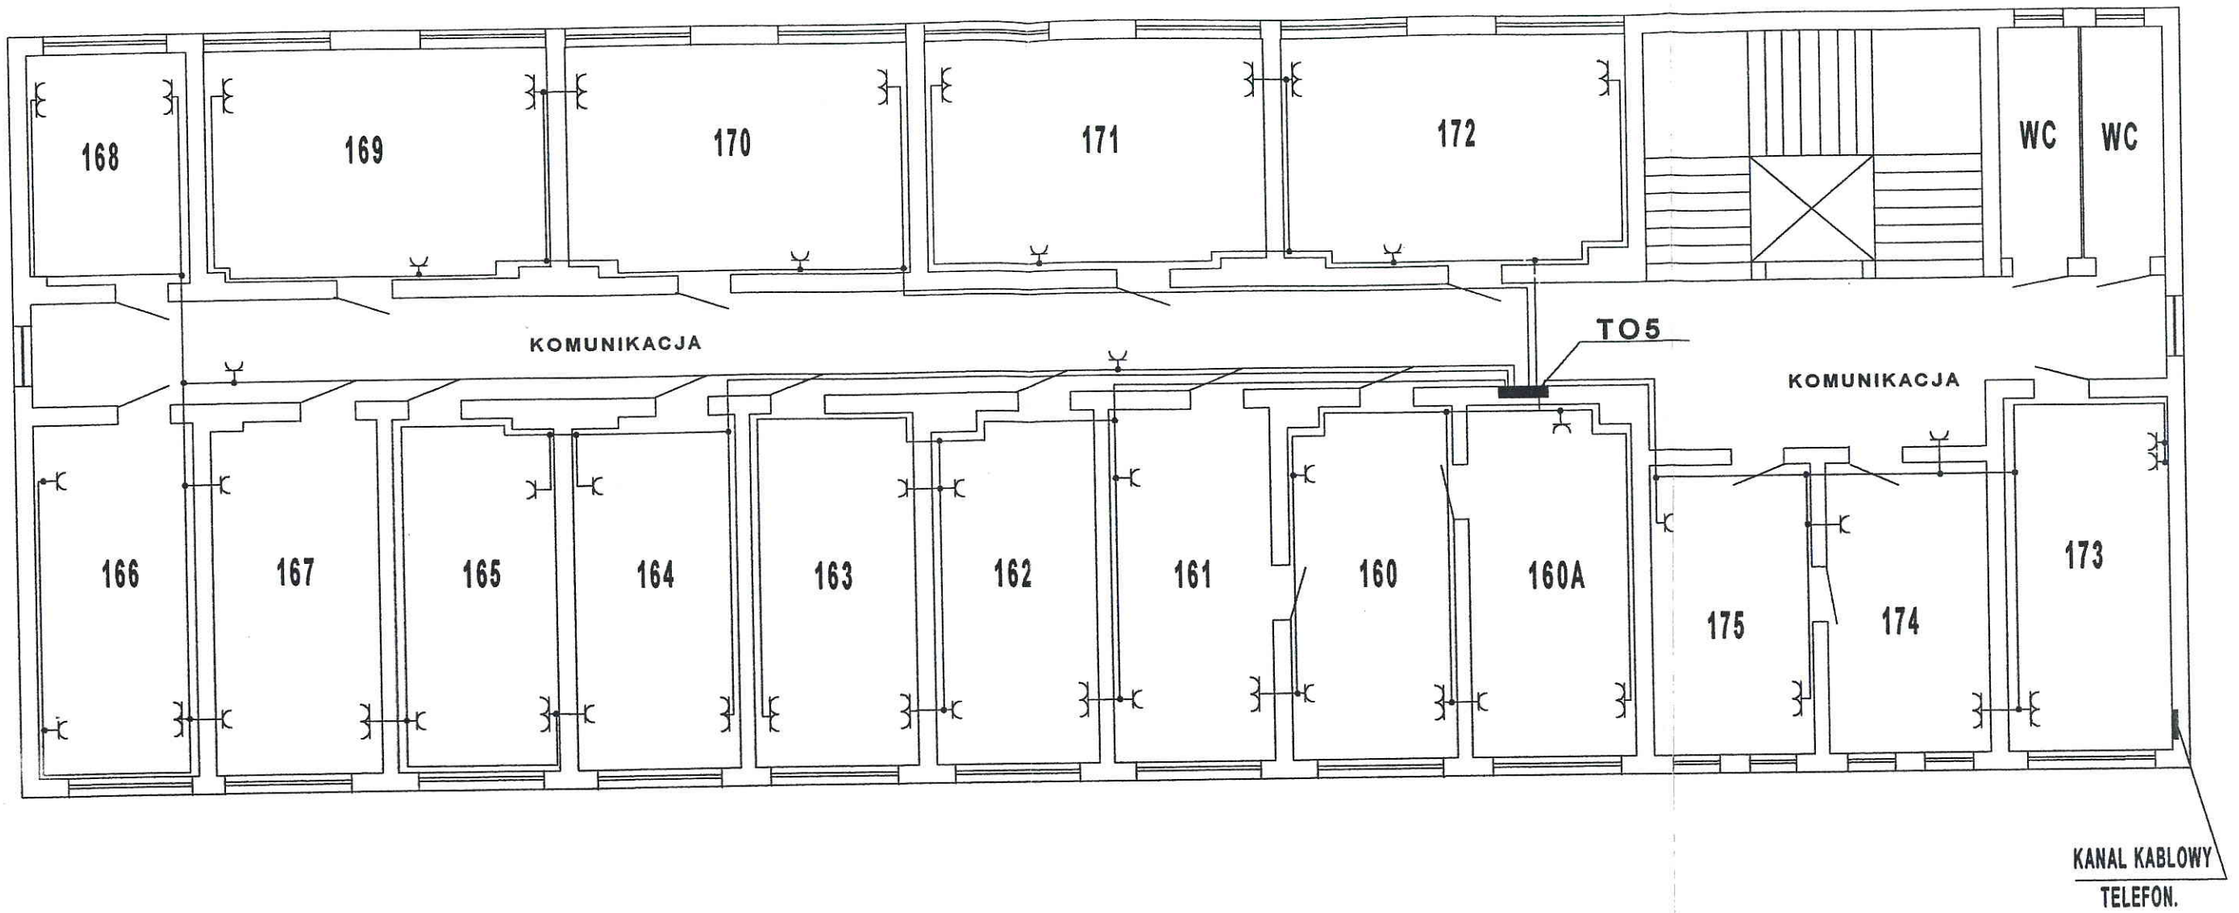

INSTALACJE GNIAZD WTYCZKOWYCH WYKONAC P\T

PROJEKTOWANIE i RZECZOZNAWSTWO URZADZEN ELEKTRYCZNYCH 88-100 INOWROCLAW UL.GRABSKIEGO 17\9		Nazwisko	Data	Podpis	Podz.: 1:100
	Projektował	mgr inż E.Kozlinski			
	Opracował	W.Matuszak			Format A3
	Kreślił	W.Matuszak			
Zamawiający: Starostwo Powiatowe Inowroclaw				Nr umowy	Rew. 0
Tytuł: **Plan instalacji gniazd wtyczkowych** Rzut IV pietra				Nr dok.	
				Nr rys. **TE-31**	