
TT

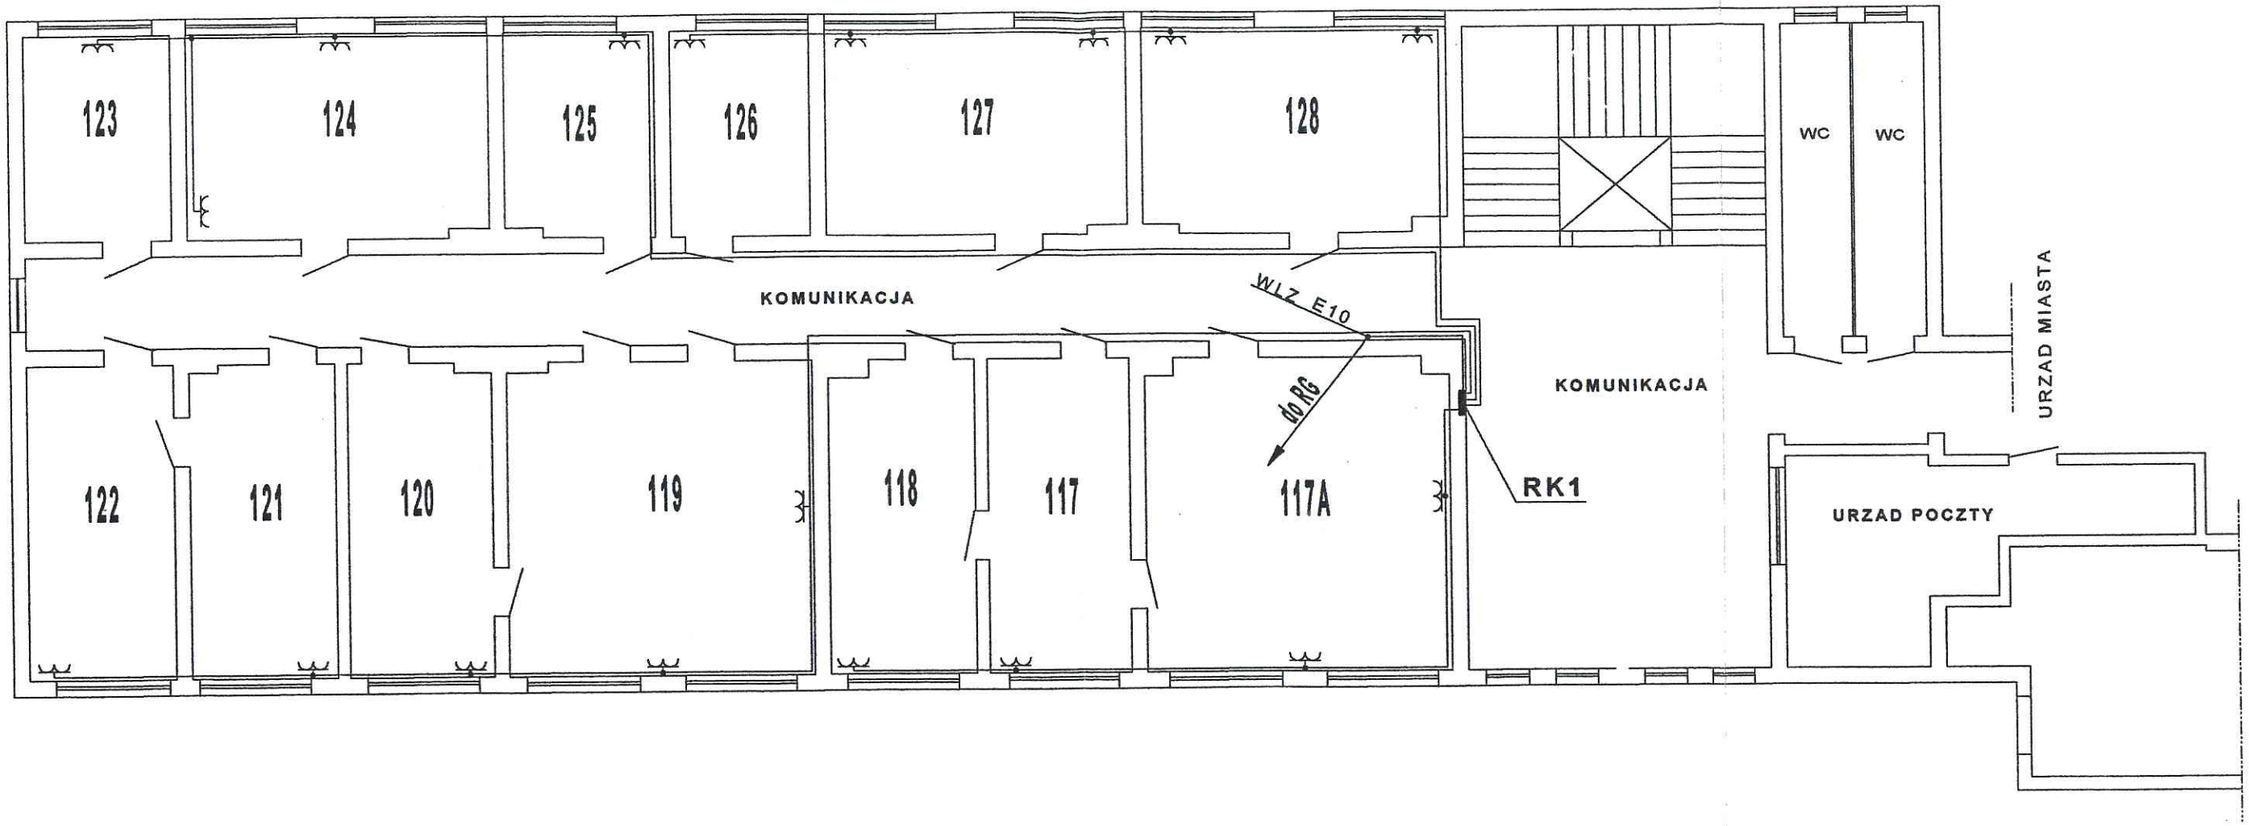

PROJEKTOWANIE I RZECZOZNAWSTWO URZADZEN ELEKTRYCZNYCH 88-100 INOWROCLAW UL.GRABSKIEGO 17\9		Nazwisko	Data	Podpis	Podz.: 1:100
	Projektował	mgr inż E.Kozlinski			
	Opracował	W.Matuszak			Format A3
	Kreślił	W.Matuszak			
Zamawiający: Starostwo Powiatowe Inowroclaw				Nr umowy	Rew. 0
Tytuł: **Plan instalacji gn.komputerowych** Rzut I pietra				Nr dok.	
				Nr rys. TE-33	