




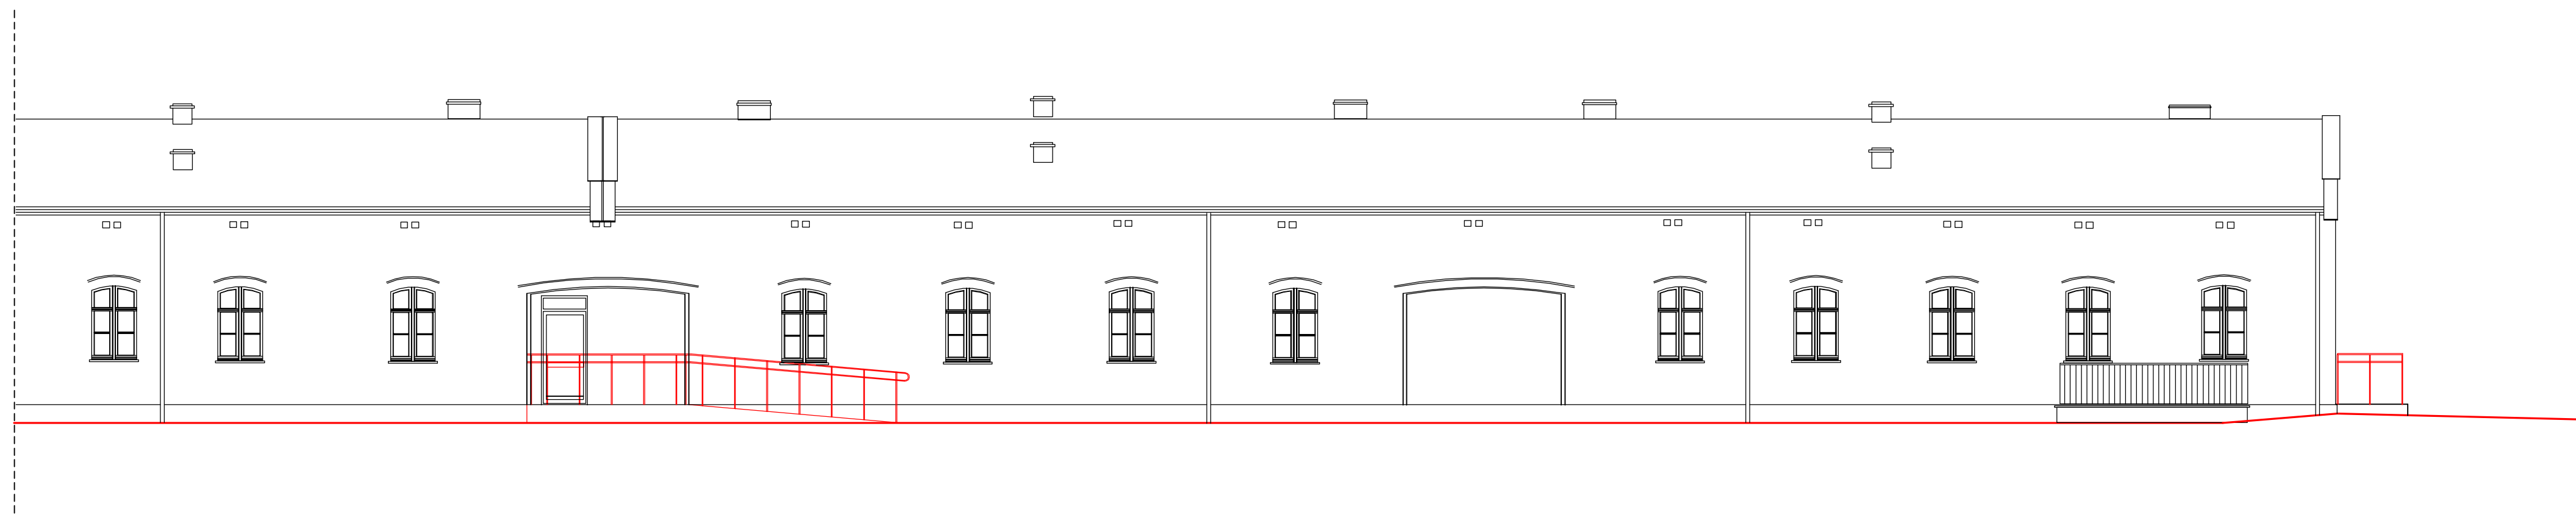

ELEWACJA ZACHODNIA 1:100

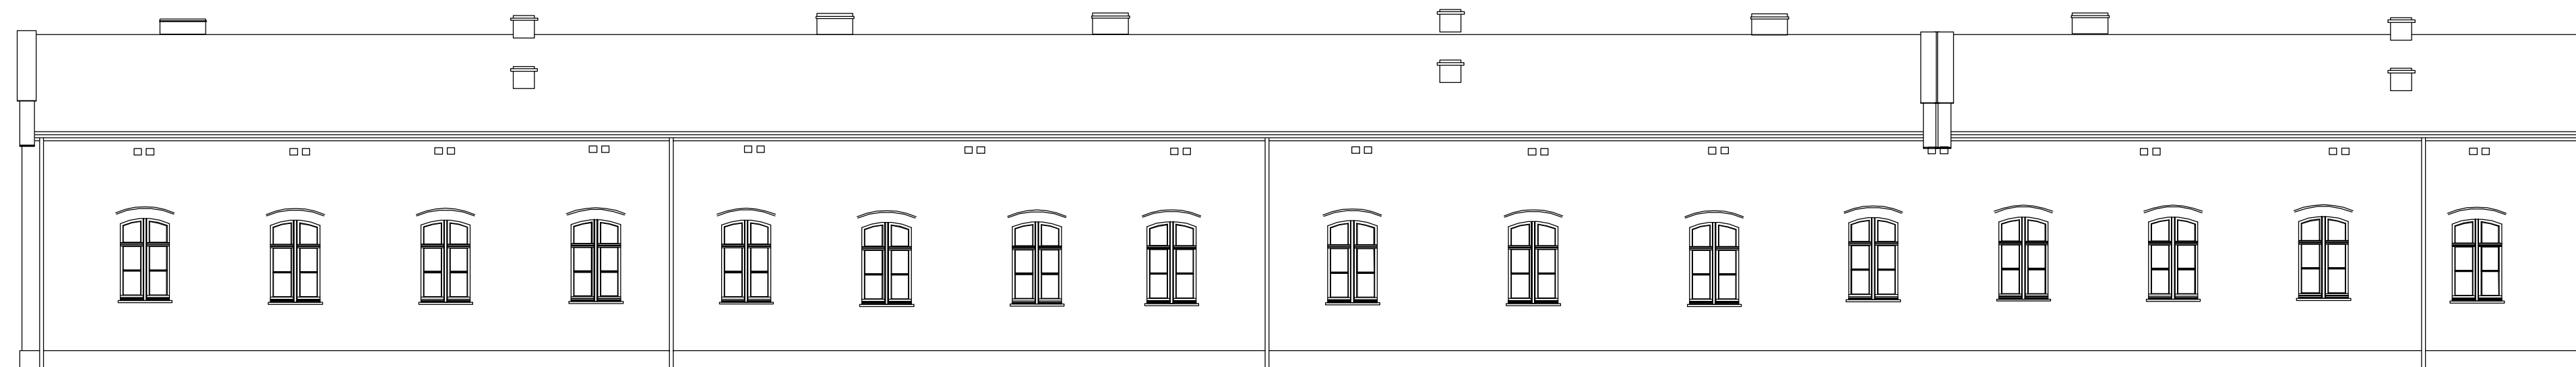

ELEWACJA WSCHODNIA 1:100

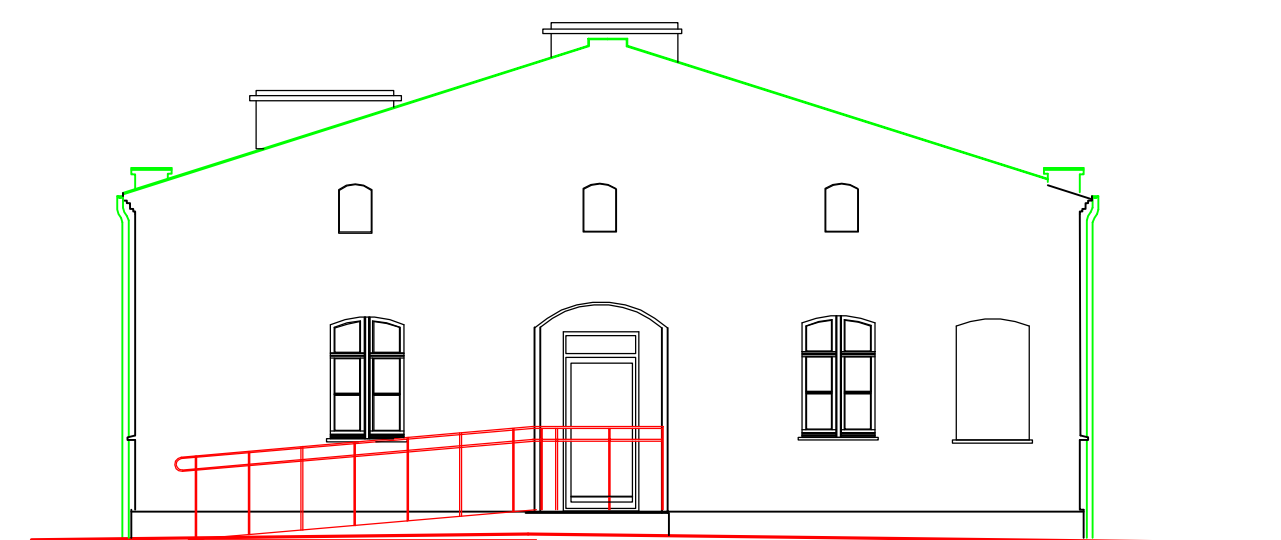

ELEWACJA PÓŁNOCNA 1:100

Zakład Usług Projektowych "LERBUD" s.c. 88-100 INOWROCŁAW, UL. GEN. SIKORSKIEGO 23/8		TEMAT: ADAPTACJA POMIESZCZEŃ WÓZOWNI NA POTRZEBY MIESZKAŃCÓW DPS
STADIUM:	PROJEKT BUDOWLANY	SKALA 1:100
BRANŻA:	ARCHITEKTURA	RYS. NR 5
INWESTOR:	DOM POMOCY SPOŁECZNEJ W ŁUDZISKU, GM.JANKOWO	data 31.03.2008
TYTUŁ RYS.:	ELEWACJE	
PROJEKTANT:	Leszek F. Rychtowski Nr upr. 4839/61 KUA Warszawa	