
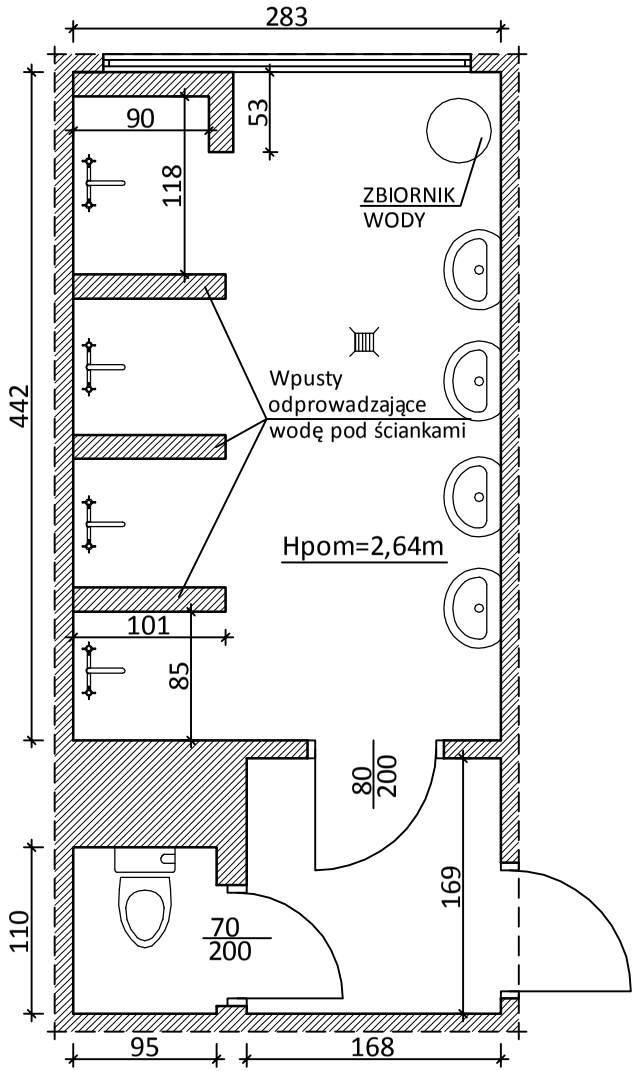


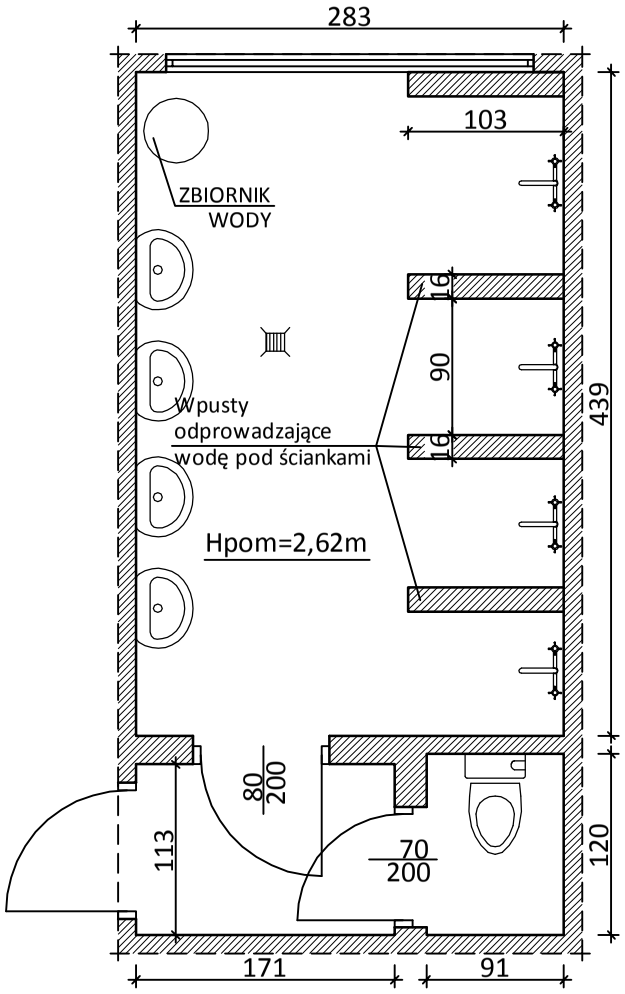

	KALMAR Marcin Maciejewski ul. Aleksandra Fredry 7, 88 - 100 Inowrocław
Nazwa zadania:	REMONT POMIESZCZEŃ SANITARNYCH
Adres:	ul. 3 Maja 11/13; 88-100 Inowrocław
Inwestor:	I LO im. Jana Kasprowicza ul. 3 Maja 11/13; 88-100 Inowrocław

SZATNIE - stan istniejący

PROJEKTANCI	IMIĘ I NAZWISKO	NR UPRAWNIEŃ	PODPIS
OPRACOWAŁ	MARCIN MACIEJEWSKI	upr.bud. KUP/0138/OWOK/04	
Nr rys. 4	Skala: 1:50	Data LUTY 2020r.	