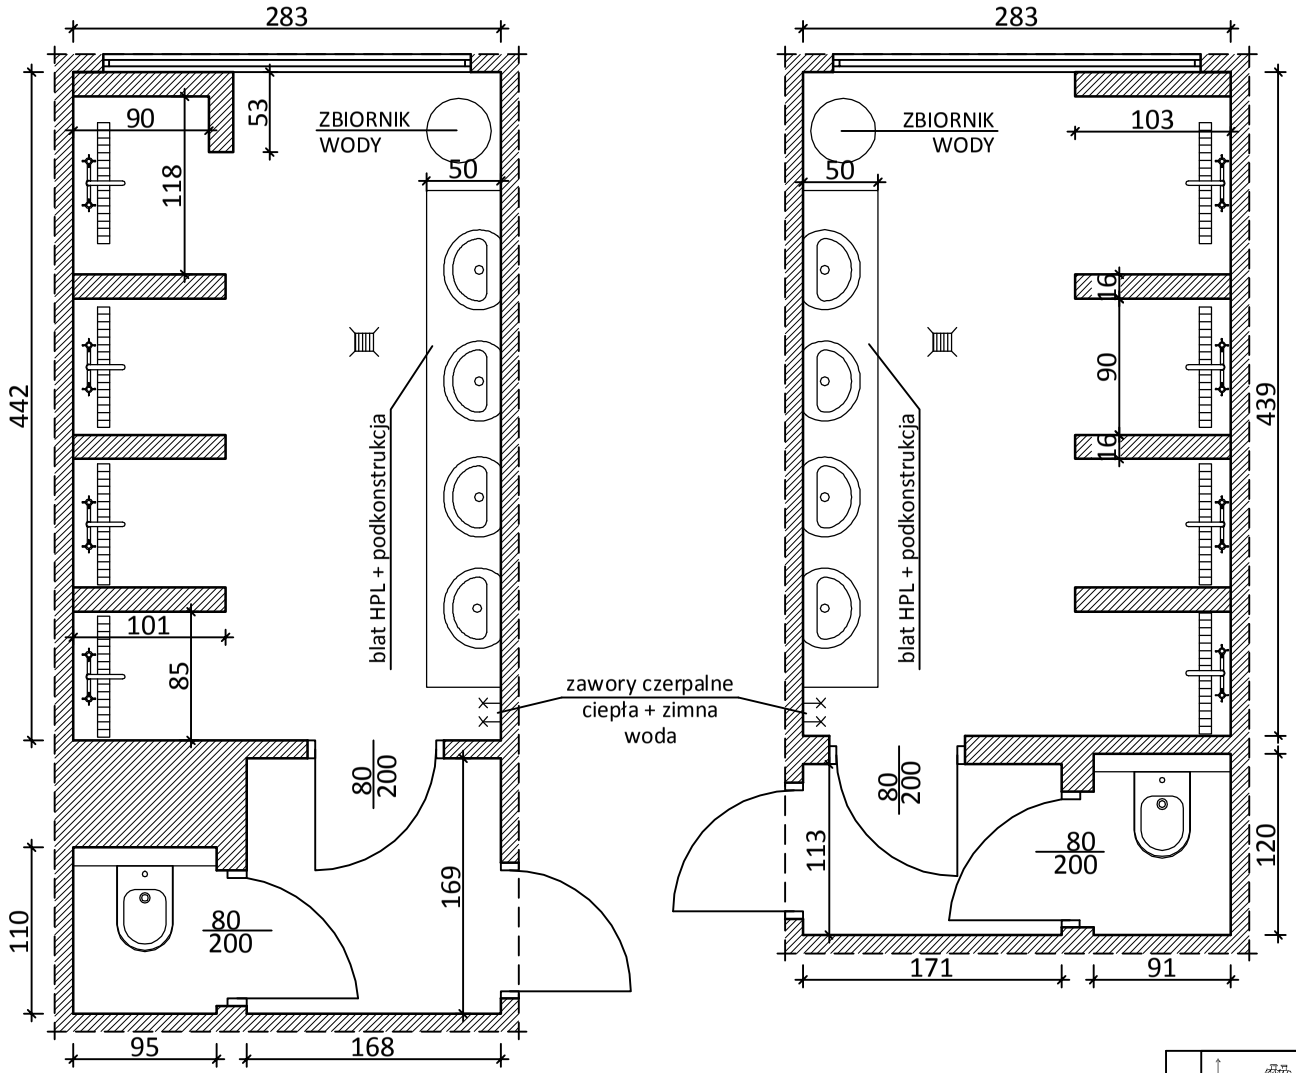


UMYWALKA W BLACIE HPL
+
BATERIA STOJĄCA Z FOTOKOMÓRKĄ

ODWODNIENIE LINIOWE

BATERIA PRZYSZNICOWA ŚCIENNA

MISKA USTĘPOWA WISZĄCA NA STELAŻU

KALMAR Marcin Maciejewski
ul. Aleksandra Fredry 7, 88 - 100 Inowrocław

Nazwa zadania:	REMONT POMIESZCZEŃ SANITARNYCH
Adres:	ul. 3 Maja 11/13; 88-100 Inowrocław
Inwestor:	I LO im. Jana Kasprowicza ul. 3 Maja 11/13; 88-100 Inowrocław

SZATNIE - stan projektowany

PROJEKTANCI	IMIĘ I NAZWISKO	NR UPRAWNIEŃ	PODPIS
OPRACOWAŁ	MARCIN MACIEJEWSKI	upr.bud. KUP/0138/OWOK/04	
Nr rys. 8	Skala: 1:50	Data LUTY 2020r.	