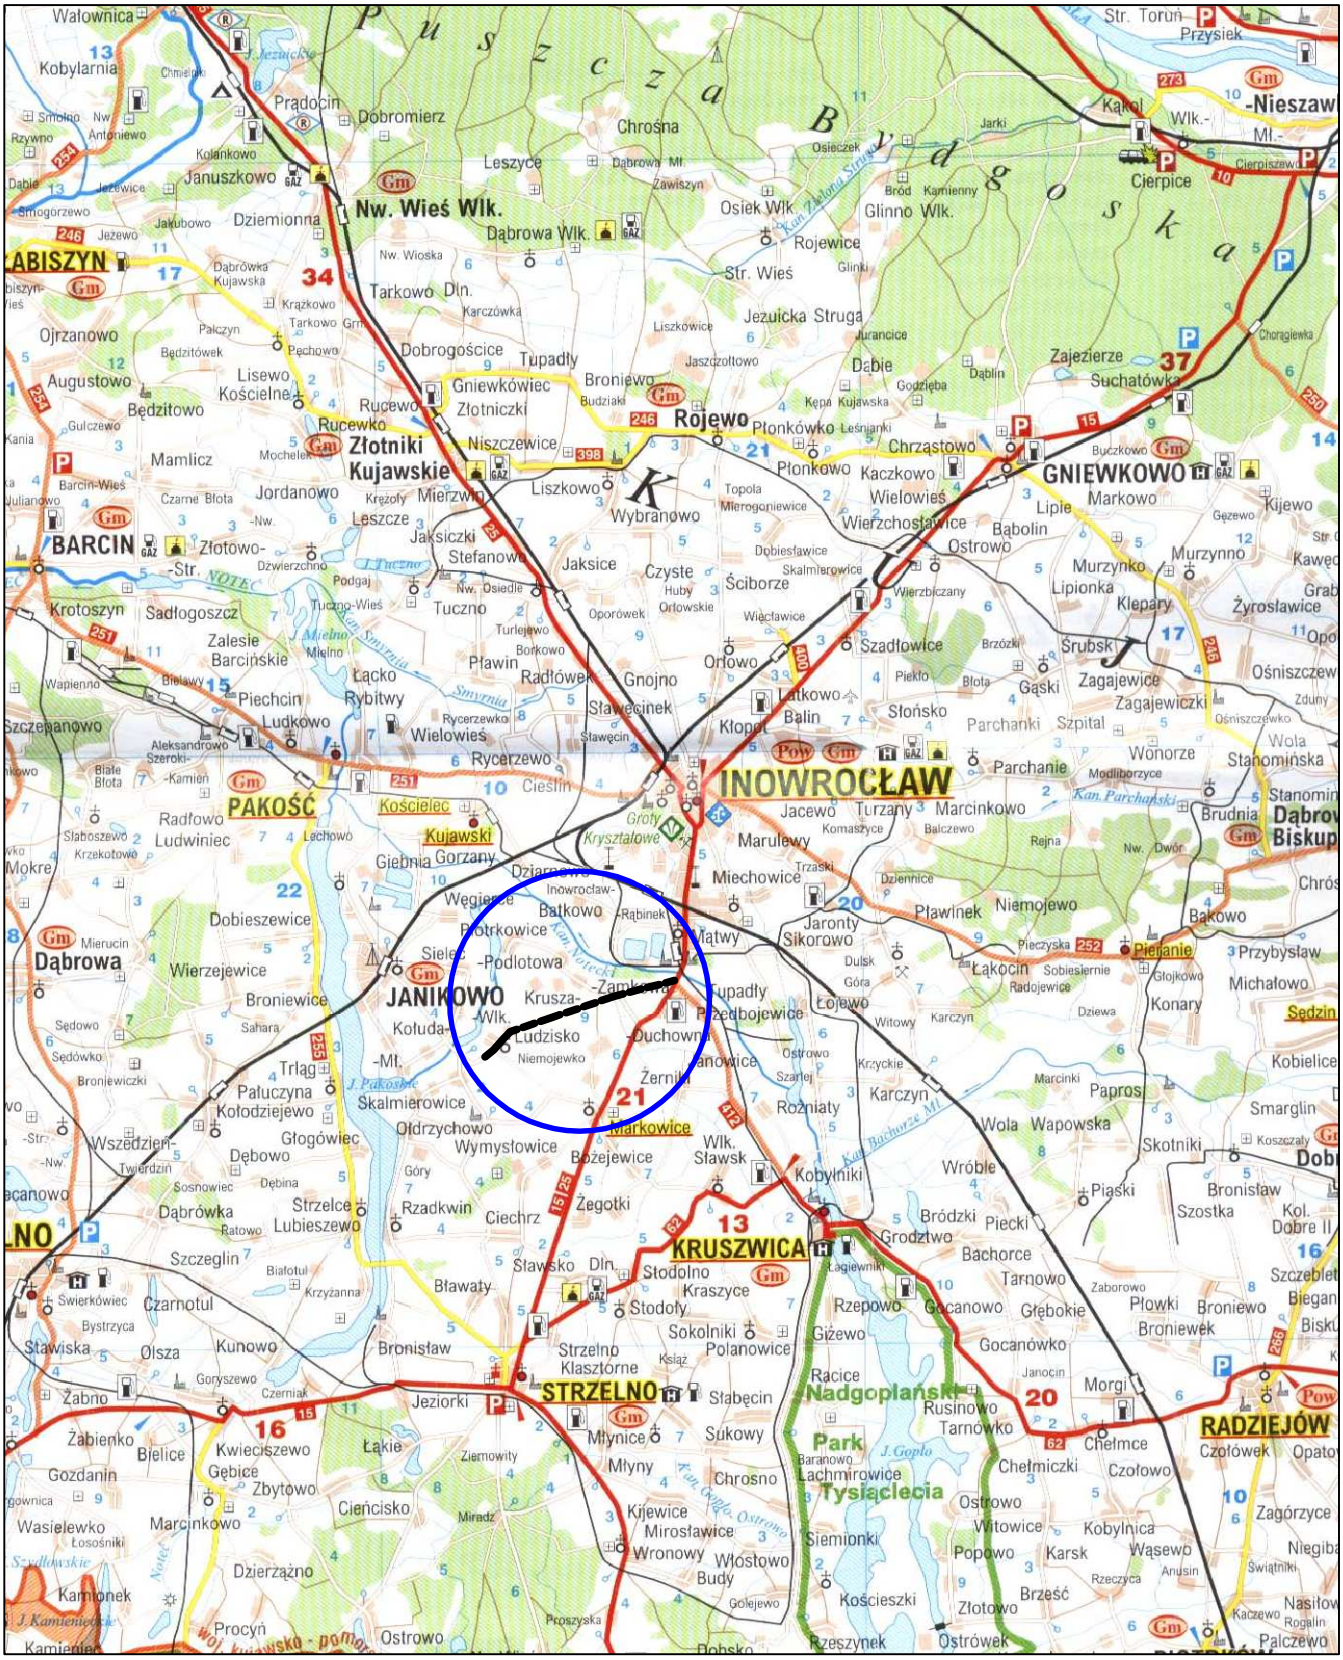


Pracownia Projektowa **PROJBUD Jarosław Matuszak** **88-100 Inowrocław, ul. Poznańska 36**	
Obiekt	***Przebudowa drogi powiatowej nr 2558 C Janikowo - Tupadły, od km 4+700 do km 11+381***
Tytuł opracowania:	**Plan orientacyjny**
Opracował **mgr inż. Jarosław Matuszak**	Skala **1:10000** Data **12.2008** Nr rysunku **1**