


ROZDZIELNIA WYJ. STACJI TRANSF.  
ROZDZ. REZERW.  
Z AGREGATU

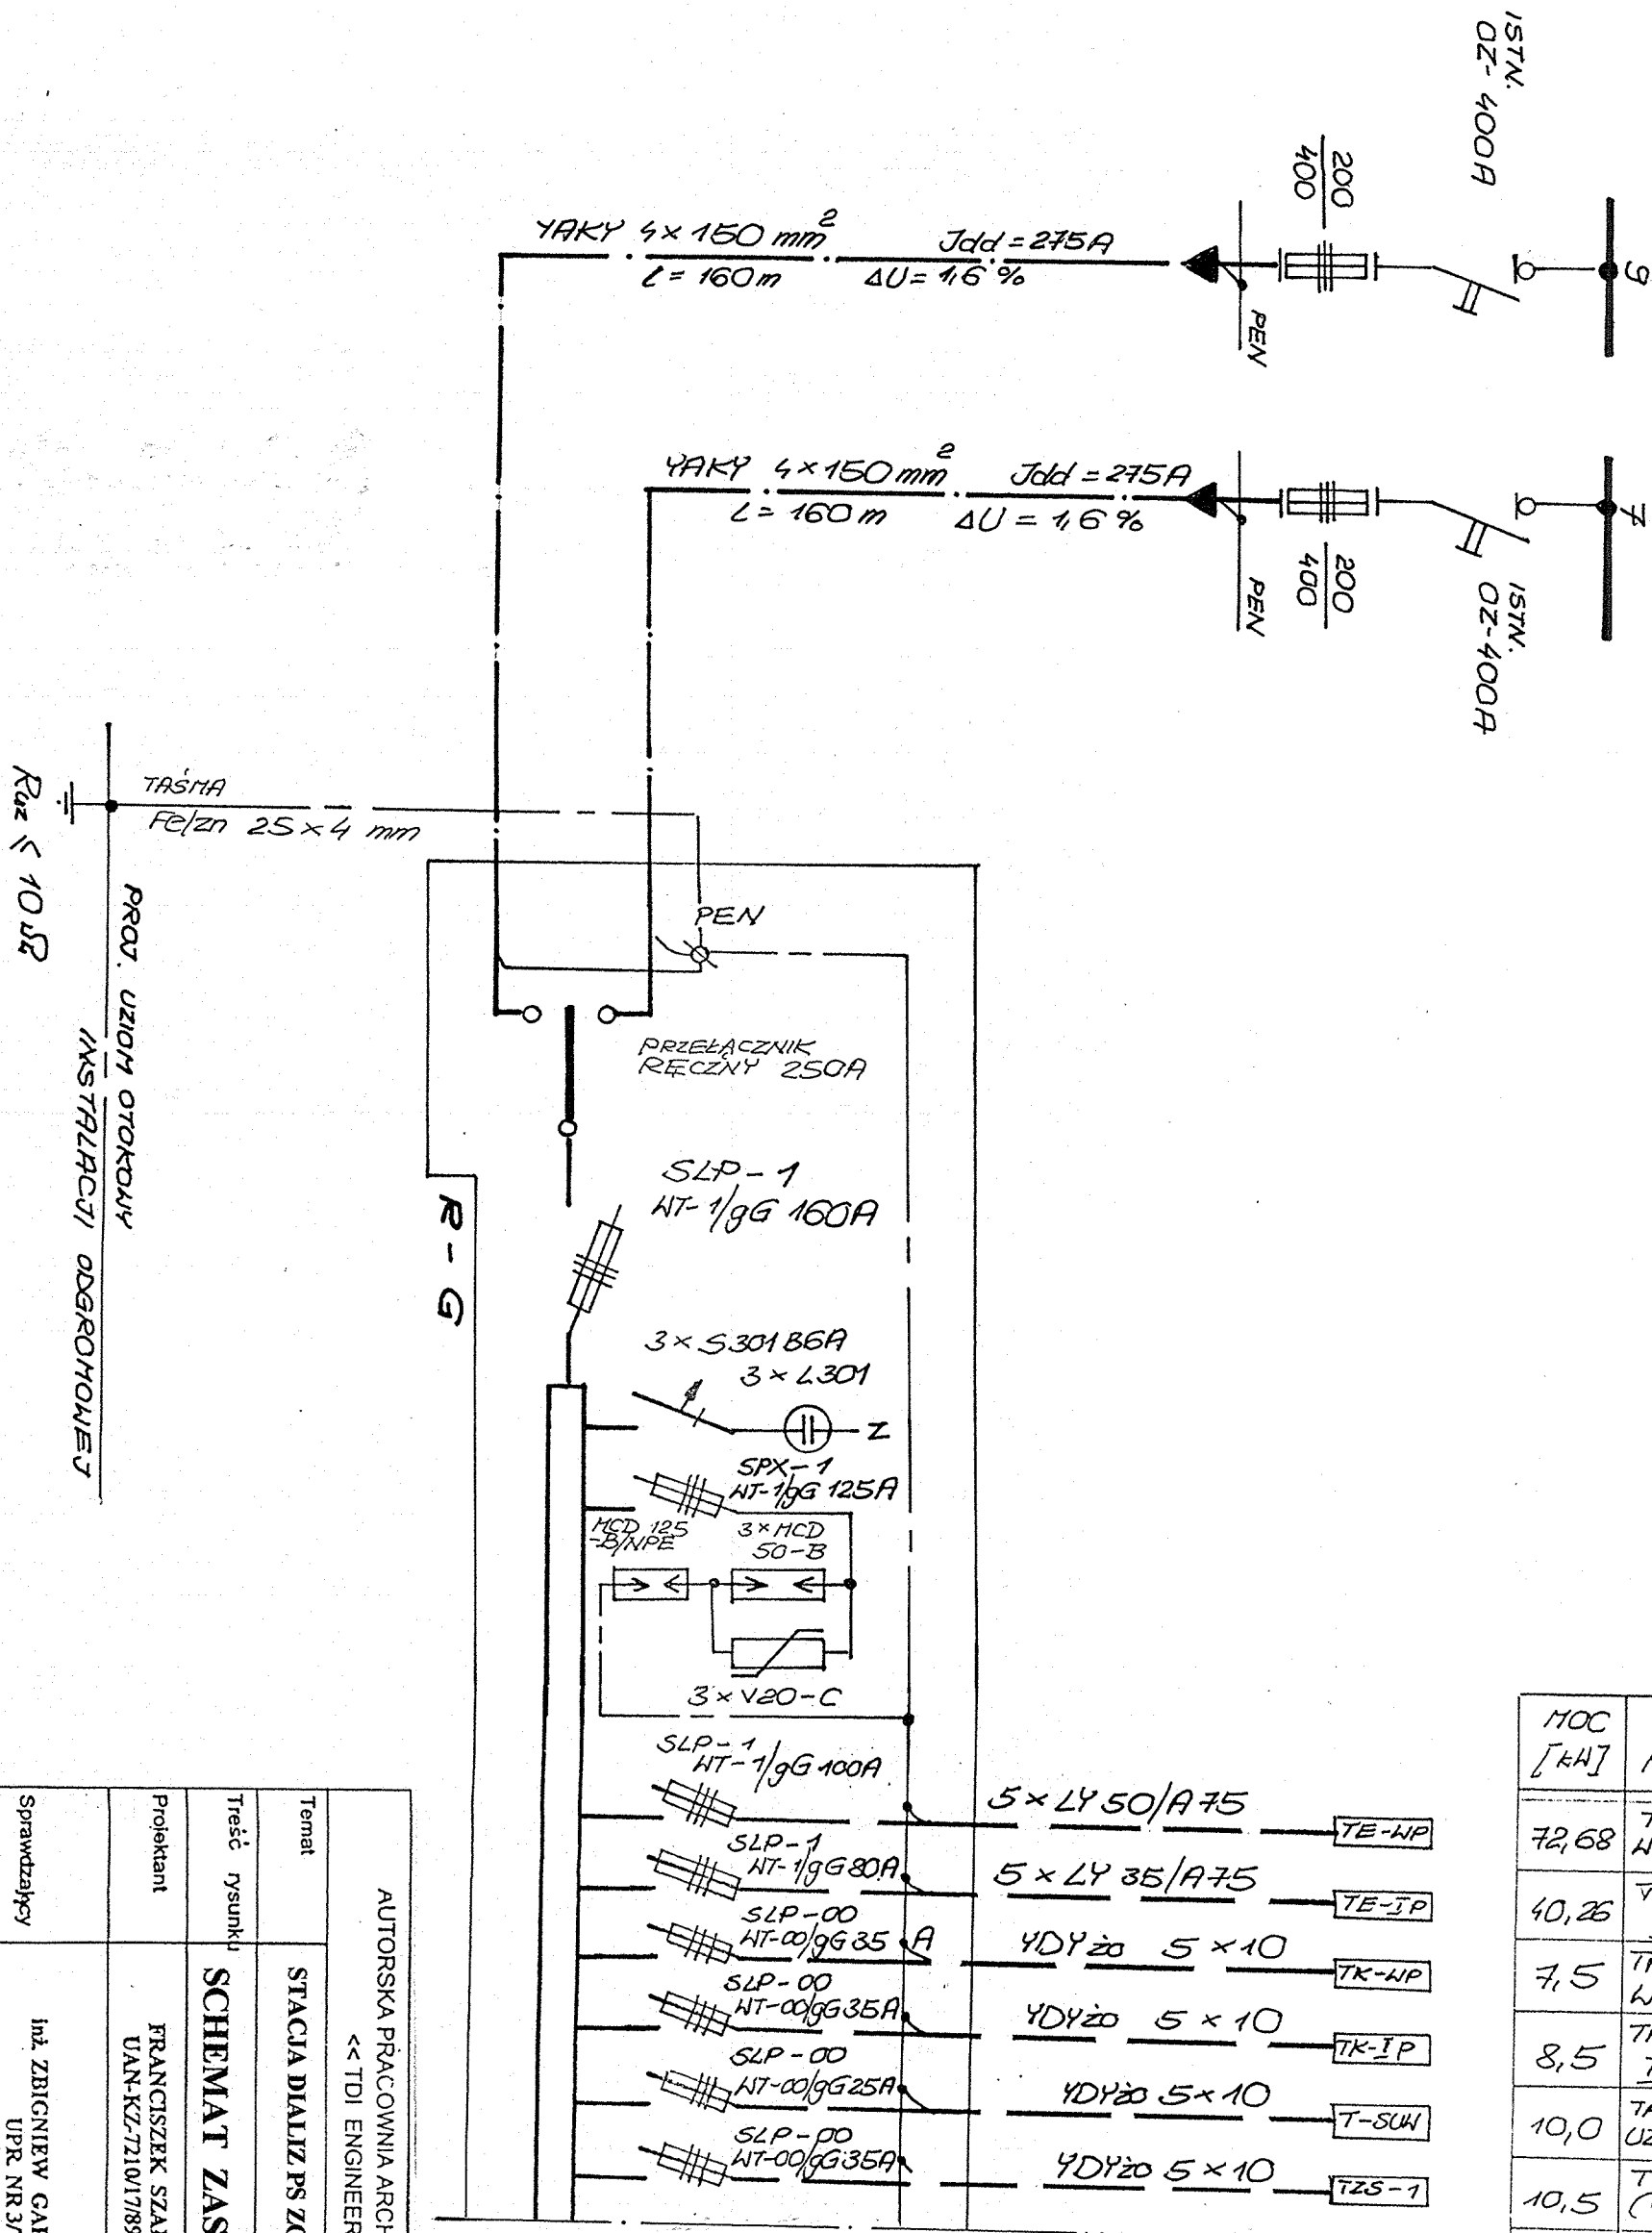

MOC [kW]	Nr POMIESZCZENIA
72,68	TABL. ELEKTR. WYSOKI PARTER
40,26	TABL. ELEKTR. I PIĘTRO
7,5	TABLICA KOMPUT. WYSOKI PARTER
8,5	TABLICA KOMPUT. I PIĘTRO
10,0	TABLICA STACJI UZDATNIANIA WODY - pom. 0.13
10,5	TZS-1 (centr. N1, W1)

AUTORSKA PRACOWNIA ARCHITEKTONICZNA << TDI ENGINEERING >>	
Temat	STACJA DIALIZ PS ZOZ W INOWROCŁAWIU
Treść rysunku	<b>SCHEMAT ZASILANIA</b>
Projektant	FRANCISZEK SZALAJDA UAN-KZ-7101/1789
Sprawdzający	inż. ZBIGNIEW GARBULSKI UPR. NR 3/73
Branża ELEKTR.	Data lipy 2008
	Nr rys <b>2</b>