
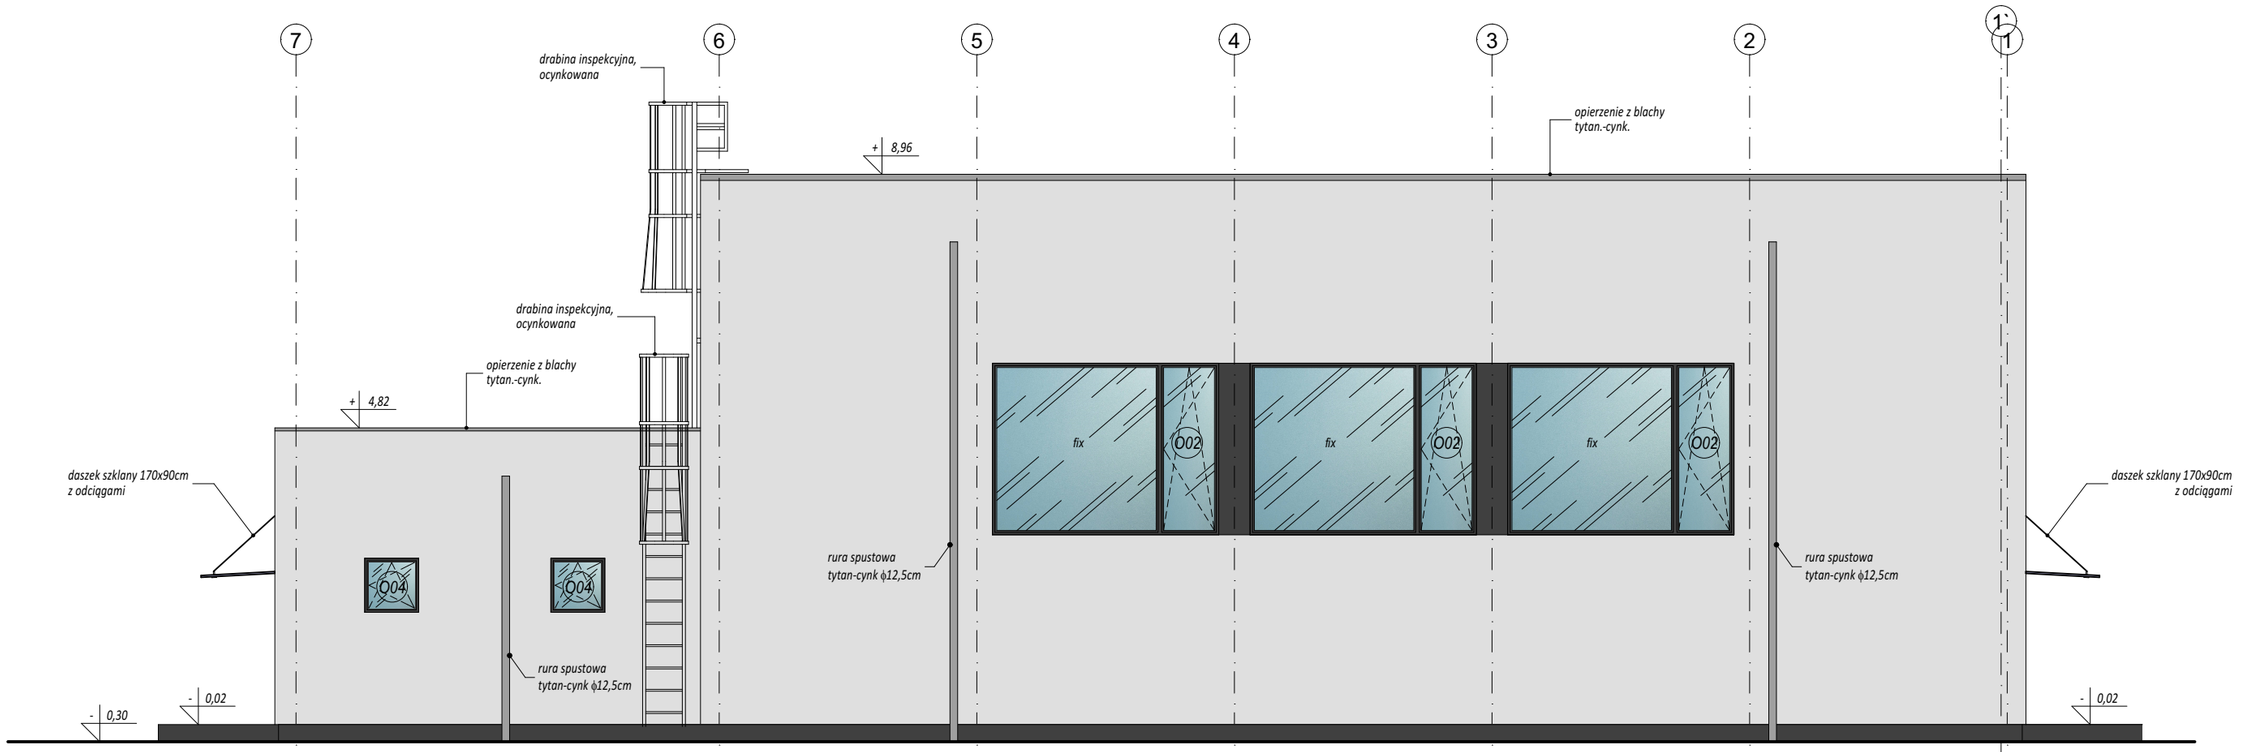


ELEWACJA ZACHODNIA

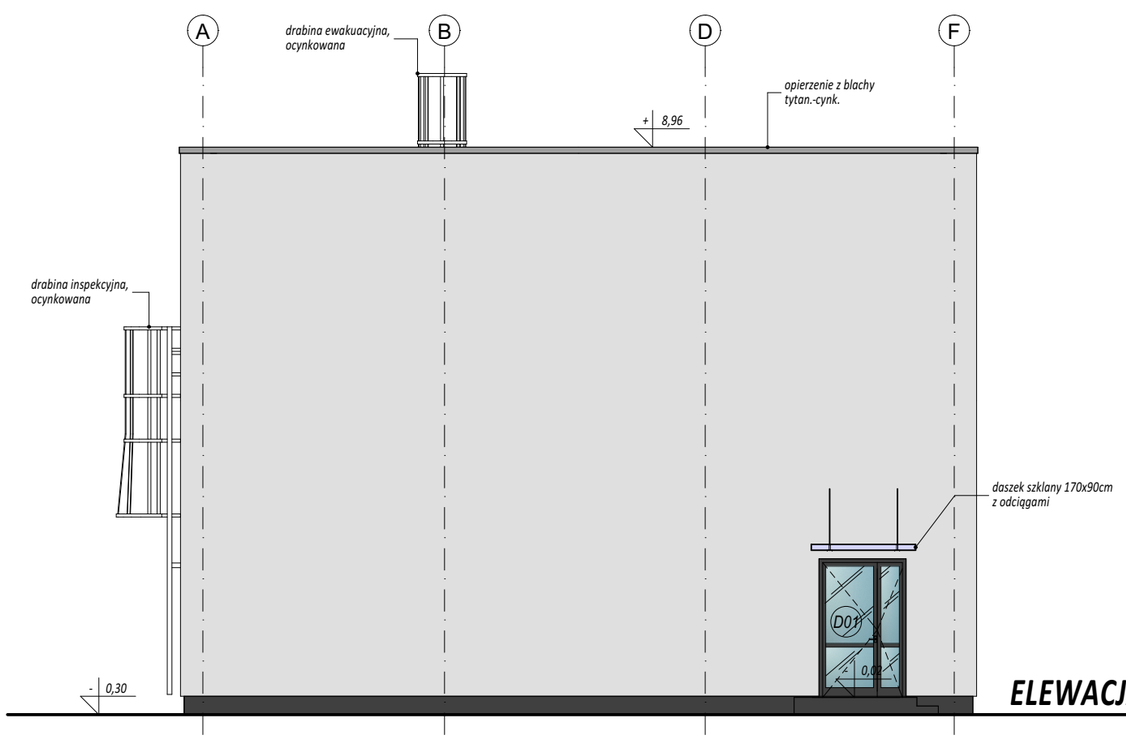

ELEWACJA POŁUDNIOWA

U W A G I

- PROJEKT ARCHITEKTONICZNY ROZPATRYWAĆ ŁĄCZNIE Z PROJEKTAMI BRANŻOWYMI
- WYMIAR OSI OPISUJE ŚWIATŁO PRZEJŚCIA W ŚWIETLE OŚCIENICY (WYMIAR PRZEJŚCIA)
- PRZED ROZPOCZĘCIEM ROBÓT BUDOWLANO-MONTAŻOWYCH WYKONAWCA ZOBOWIĄZANY JEST DO SPRAWDZENIA PROJEKTU ORAZ WERYFIKACJI WSZYSTKICH WYMIARÓW NA BUDOWIE.
- PROJEKTOWANE ORAZ STOSOWANE MATERIAŁY I SYSTEMY BUDOWLANE UŻYWAĆ ŚCIŚLE PRZESTRZEGAJĄC INSTRUKCJI PRODUCENTA ORAZ WYMOGÓW I TECHNOLOGII OKREŚLONEJ W ICH KARTACH TECHNICZNYCH.
- O WSZYSTKICH NIEZGODNOŚCIACH PROJEKTU Z INSTRUKCJAMI PRODUCENTÓW, KARTAMI TECHNICZNYMI MATERIAŁÓW, ŚRODKÓW, SYSTEMÓW BUDOWLANYCH I ZASTOSOWANYCH URZĄDZEŃ ORAZ ZAŁOŻEŃ KONSTRUKCYJNYCH ZE STANEM FAKTYCZNYM, NALEŻY NIEZWŁOCZNIE POWIADOMIĆ PROJEKTANTA W FORMIE PISEMNEJ.
- WSZYSTKIE ROBOTY BUDOWLANO-MONTAŻOWE I ICH ODBIÓR PRZEPROWADZIĆ GODNIE Z PUBLIKACJĄ: "WARUNKI TECHNICZNE WYKONANIA I ODBIORU ROBÓT BUDOWLANO-MONTAŻOWYCH", POD NADZÓREM OSOBY UPRAWNIONEJ, ZGODNIE ZE SZTUKĄ BUDOWLANĄ, PRZEPISAMI BHP I PPOŻ.

- drewnopodobne panele elewacyjne HPL; kolor: NW27 Denwer Oak
- drewnopodobne panele elewacyjne HPL; kolor: NW16 Milano Terra
- drewnopodobne panele elewacyjne HPL; kolor: NW20 Bleached Pine
- tynk cienkowarstwowy, imitujący powierzchnię betonu,

maatproject sp.z o.o.
maatproject sp. z o.o.
ul.Smardzewska 22/4, 60-161 Poznań

OPRACOWANIE:	**Budowa sali gimnastycznej przy Zespole Szkół im. Marka Kotańskiego w Inowrocławiu.**
ADRES BUDOWY:	ul. Solankowa 21, 88-100 Inowrocław
INWESTOR:	Powiat Inowrocławski
ADRES:	ul.Prezydenta Franklina Roosevelta 36-38, 88-100 Inowrocław

AUTORZY OPRACOWANIA:		podpisy:
PROJEKTANT:	mgr inż. arch. Dariusz Chwieralski upr. nr WP-OIA/OKK/UpB/48/2011 mgr inż. Przemysław Jahns	
SPRAWDZAJĄCY:	mgr inż. arch. Maciej Lesisz upr. nr WP-OIA/OKK/UpB/36/2011	

ELEWACJE ZACHODNIA I POŁUDNIOWA		**A-07**
branża: ARCHITEKTURA	data: LIPIEC 2017	skala: 1:100

Niniejsze opracowanie chronione jest prawem autorskim (Ustawa z dnia 4 lutego 1994 Dz. U. z 2000 r. Nr 80, poz. 904) Nie może być kopiowane, ani udostępniane bez zgody projektantów.