

MOCOWANIE GÓRNE

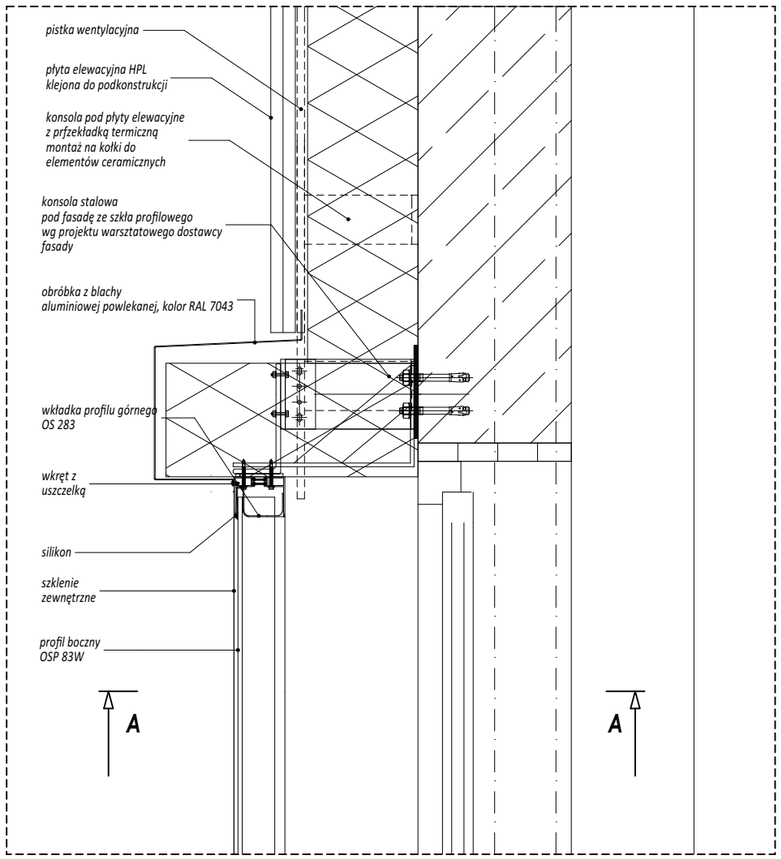


MOCOWANIE DOLNE

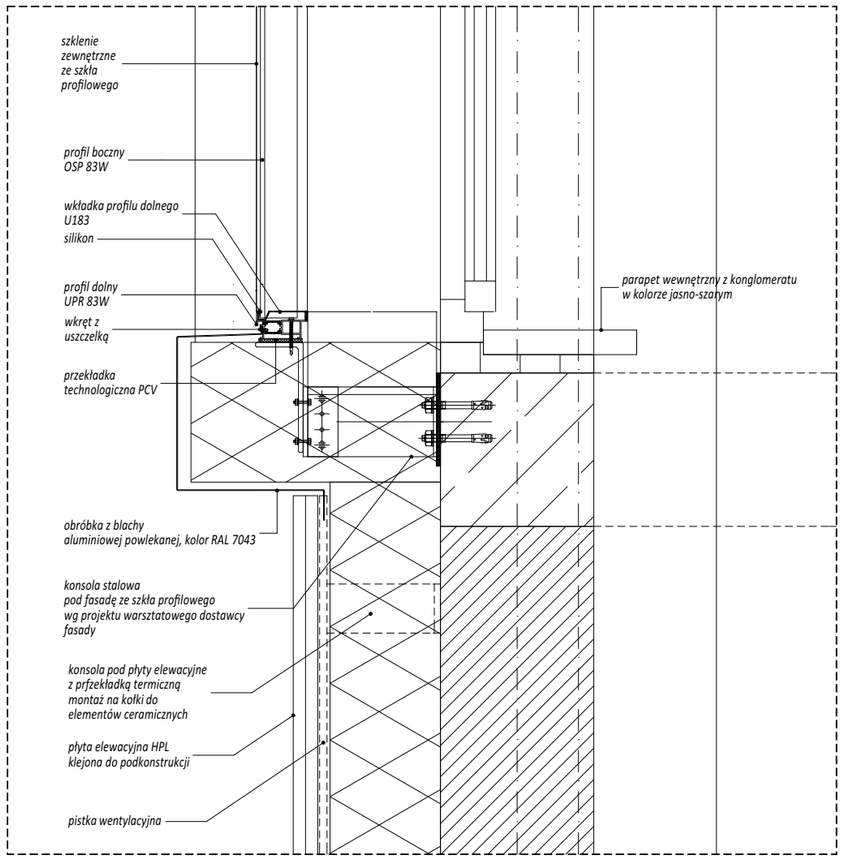

Parametry profili:


L.p.	Przeznaczenie	Opis	Wykończenie
1	góra i boki	OSP 83W - profil aluminiowy z przekładką termiczną	malowanie proszkowe na kolor RAL
2	dół	UPR 83W - profil aluminiowy z przekładką termiczną	malowanie proszkowe na kolor RAL
3	góra i boki	OS 1 83 - wkładka pozycjonująca PCV - szklenie pojedyncze	-
4	dół	U 1 83 - wkładka pozycjonująca PCV - szklenie pojedyncze	-

OSP 83W UPR 83W-0 OS 1 83 U 1 83

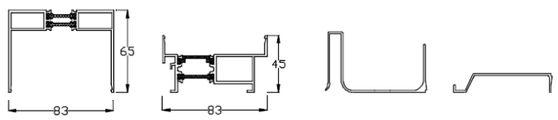

Parametry szkłą profilowego:

Przeszklenie ze szkła profilowego (system 83mm) o budowie:
1. szkło zewnętrzne – typ szkła 262/60/7mm:
a. wymiar 262 x 60 x 7mm,
b. waga szkła: ok. 24,50 kg/m2,
c. wykończenie powierzchni: cienki podłużne paski np. Slim Line
d. powłoka: kolor niebieski np. Amethyst

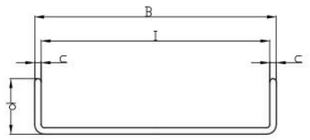

B = 262mm,
I = 248mm,
d = 60mm,
c = 7mm,

Parametry:
1. Izolacyjnośc termiczna Ug - 5,7 W/m2xK,
2. Transmisja światła LT – nie więcej niż 60%,
3. całkowita transmisja energii słonecznej g – nie mniej niż 63%.
Podstawa stosowania w budownictwie:
1. szkło profilowe produkowane jest zgodnie z Europejską i Polska Normą PN-EN 572-7 „Szkło w budownictwie. Podstawowe wyroby ze szkła sodowo-wapniowokrzemianowego. Zbrojone i niezbrojone szkło profilowe."
2. Deklaracja właściwości użytkowych (DWU),
3. Całe przeszklenie: zgodność z wymaganiami Ustawy o wyrobach budowlanych.

U W A G I

- PROJEKT ARCHITEKTONICZNY ROZPATRYWAĆŁĄCZNIE Z PROJEKTAMI BRANŻOWYMI
- WYMIAR OSI OPISUJE ŚWIATŁO PRZEJŚCIA W ŚWIETLE OŚCIENICY (WYMIAR PRZEJŚCIA)
- PRZED ROZPOCZĘCIEM ROBÓT BUDOWLANO-MONTAŻOWYCH WYKONAWCA ZOBOWIĄZANY JEST DO SPRAWDZENIA PROJEKTU ORAZ WERYFIKACJI WSZYSTKICH WYMIARÓW NA BUDOWIE.
- PROJEKTOWANE ORAZ STOSOWANE MATERIAŁY I SYSTEMY BUDOWLANE UŻYWAĆ ŚCIŚLE PRZESTRZEGAJĄC INSTRUKCJI PRODUCENTA ORAZ WYMOGÓW I TECHNOLOGII OKREŚLONEJ W ICH KARTACH TECHNICZNYCH.
- O WSZYSTKICH NIEZGODNOŚCIACH PROJEKTU Z INSTRUKCJAMI PRODUCENTÓW, KARTAMI TECHNICZNYMI MATERIAŁÓW, ŚRODKÓW, SYSTEMÓW BUDOWLANYCH I ZASTOSOWANYCH URZĄDZEŃ ORAZ ZAŁOŻEŃ KONSTRUKCYJNYCH ZE STANEM FAKTYCZNYM, NALEŻY NIEZWŁOCZNIE POWIADOMIĆ PROJEKTANTA W FORMIE PISEMNEJ.
- WSZYSTKIE ROBOTY BUDOWLANO-MONTAŻOWE I ICH ODBIÓR PRZEPROWADZIĆ GODNIE Z PUBLIKACJĄ: "WARUNKI TECHNICZNE WYKONANIA I ODBIORU ROBÓT BUDOWLANO-MONTAŻOWYCH", POD NADZOREM OSOBY UPRAWNIONEJ, ZGODNIE ZE SZTUKĄ BUDOWLANĄ, PRZEPISAMI BHP I PPOŻ.

maatproject sp.z o.o.
maatproject sp. z o.o.
ul.Smardzewska 22/4, 60-161 Poznań

OPRACOWANIE:	***Budowa sali gimnastycznej przy Zespole Szkół im. Marka Kotańskiego w Inowrocławiu.***
ADRES BUDOWY:	*ul. Solankowa 21, 88-100 Inowrocław*
INWESTOR:	*Powiat Inowrocławski*
ADRES:	*ul.Prezydenta Franklina Roosevelta 36-38, 88-100 Inowrocław*

AUTORZY OPRACOWANIA:		*podpisy:*
PROJEKTANT:	*mgr inż. arch. Dariusz Chwieralski upr. nr WP-OIA/OKK/UpB/48/2011* *mgr inż. Przemysław Jahns*	
SPRAWDZAJĄCY:	*mgr inż. arch. Maciej Lesisz upr. nr WP-OIA/OKK/UpB/36/2011*	

DETAL RAMKI WOKÓŁ OKIEN		***A-13***
branża: ARCHITEKTURA	*data: LIPIEC 2017*	*skala: 1:10*

Niniejsze opracowanie chronione jest prawem autorskim (Ustawa z dnia 4 lutego 1994 Dz. U. z 2000 r. Nr 80, poz. 904) Nie może być kopiowane, ani udostępniane bez zgody projektantów.