


SCHEMAT KLIMATYZACJI W BUDYNKU BIUROWYM  
STAROSTWA POWITOWEGO W INOWROCŁAWIU  
PRZY UL. MĄTEWSKIEJ 17

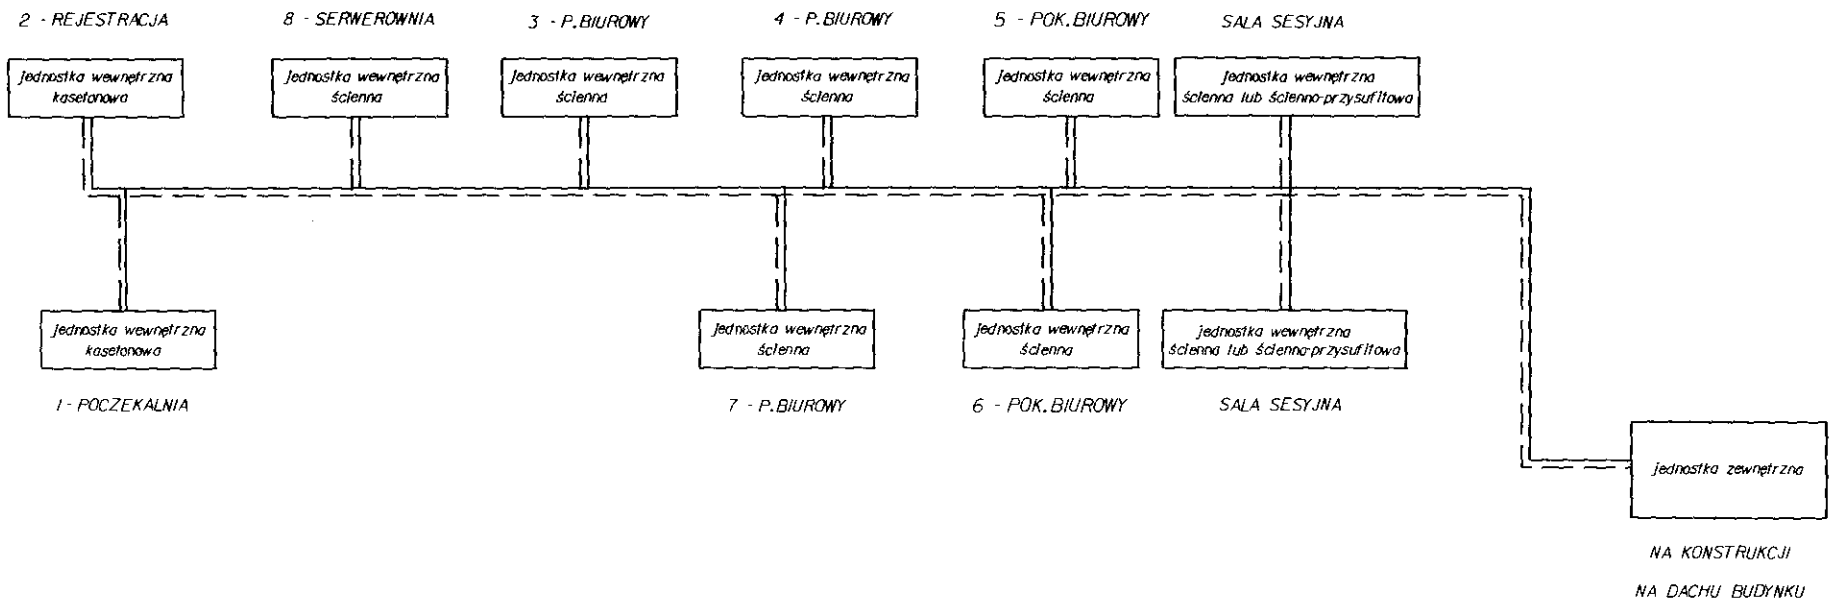


mgr inż. Zdzisław Przekwas  
świadcząc usługi projektowania bez ograniczeń  
w szczególności instalacyjnej w zakresie sieci,  
instalacji i urządzeń ciepłych, wentylacyjnych,  
gazowych, wodociągowych i kanalizacyjnych  
nr ewid. upr. KUP/0141/POOS/06

Przekwas

RZUT I PIĘTRA

SKALA 1:50

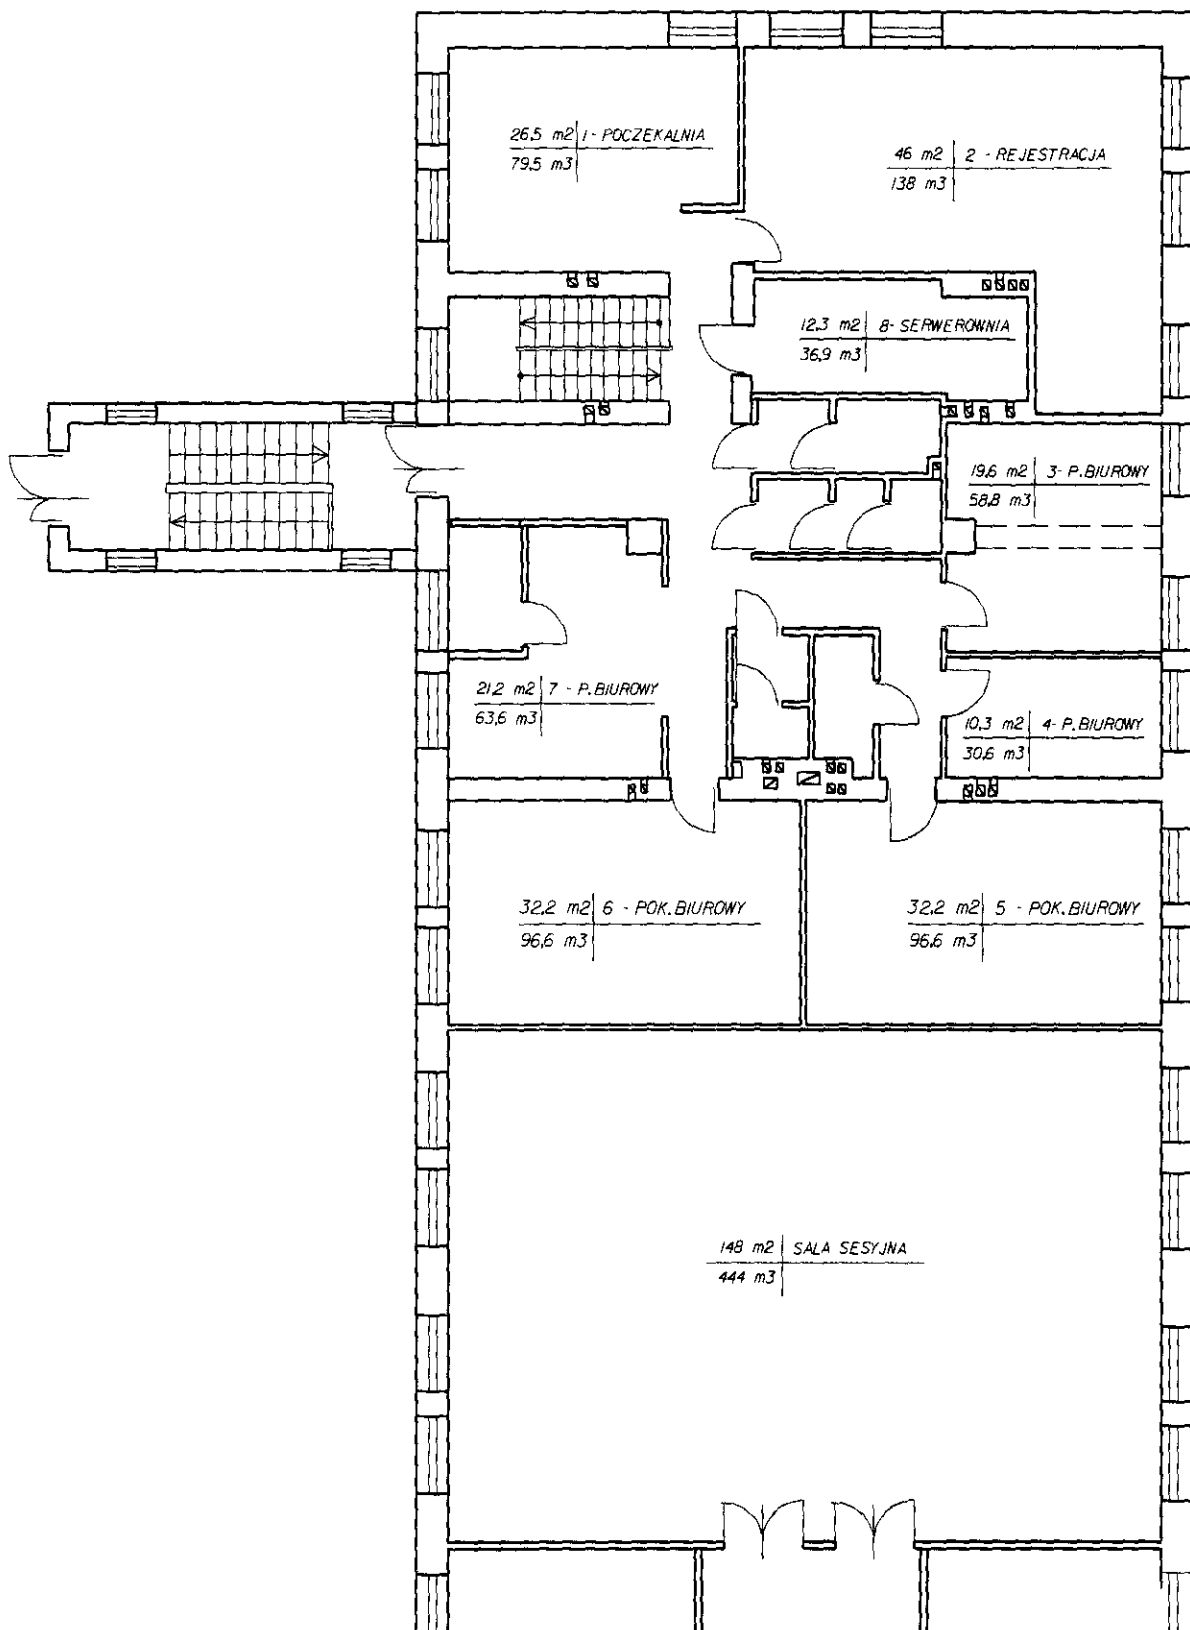

nr ewid. upr. KUR/0141/PO/S/06  
gazowych, wodociagowych i kanalizacyjnych  
instalacji i urzadzach cieplych, wentylacyjnych  
w tym instalacjach i urzadzach w zakresie

*Belmas*