


Janikowo Tupadly
LP-784
4+500.000

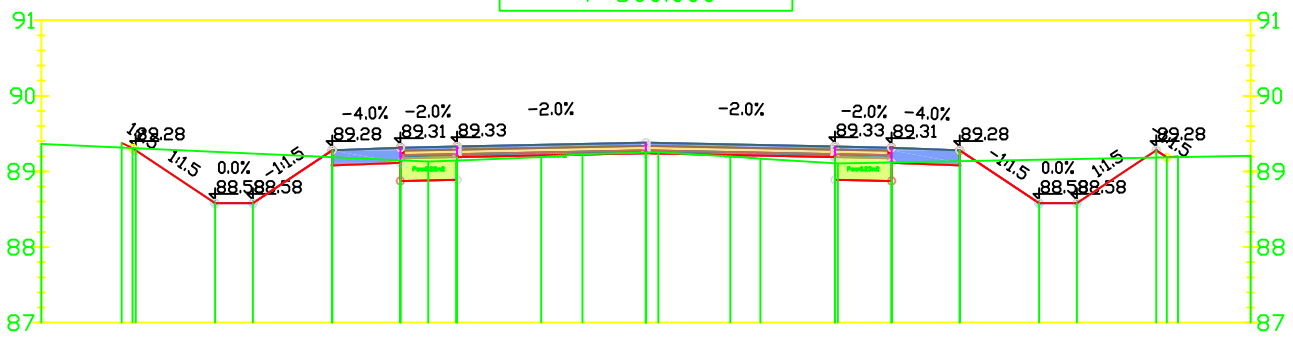


Janikowo Tupadly
LP-785
4+600.000

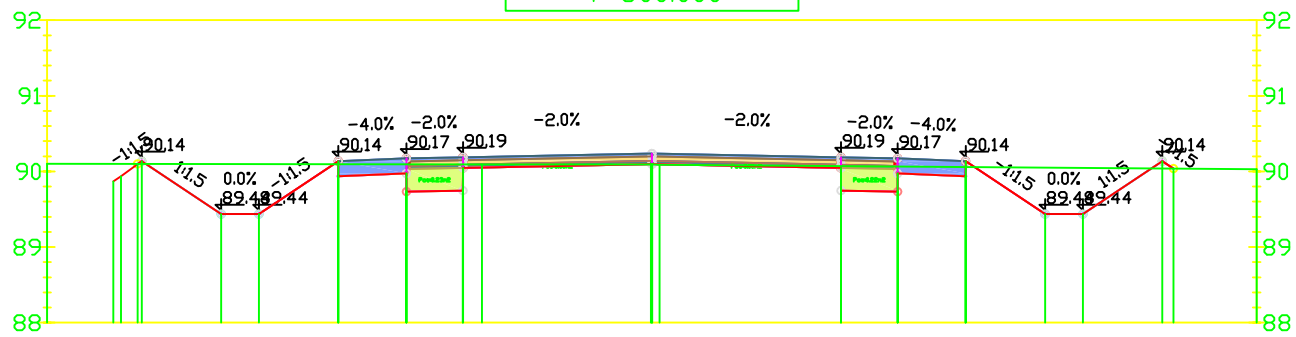

Janikowo Tupadly
LP-782
4+300.000

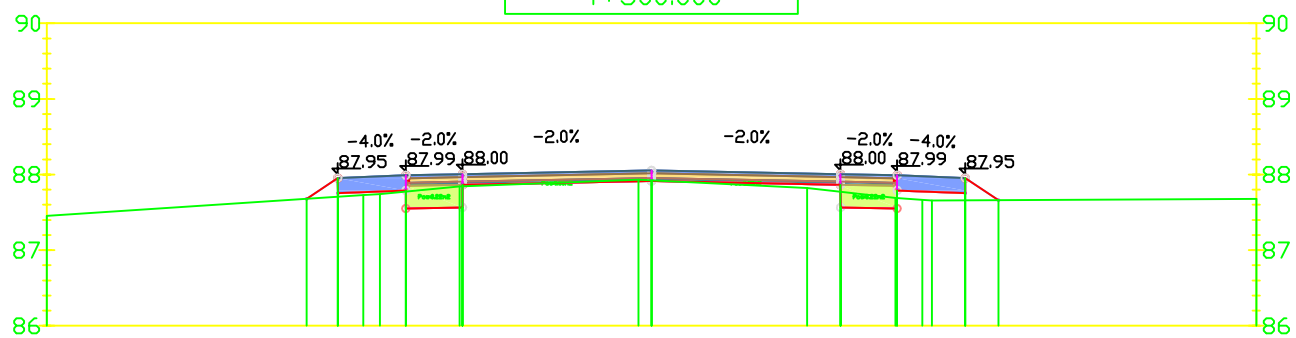

Janikowo Tupadly
LP-783
4+400.000

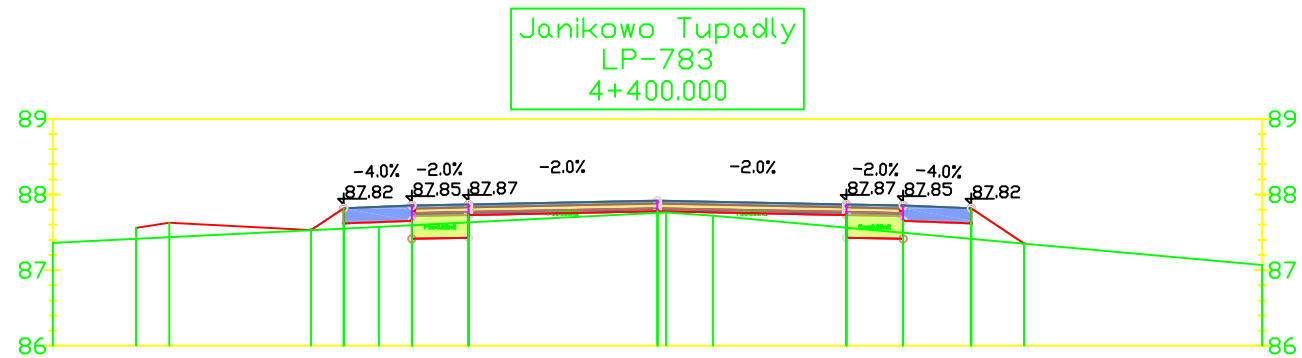

INWESTOR KONIN PRACOWNIA PROJEKTOWA			ul. Okólna 6 62-510 Konin	
INWESTOR:	ZDP Inowrocław z/s w Latkowie			
TEMAT PROJEKTU:	Przebudowa DP nr 2558C Janikowo Tupadły na odcinku od Ludziska do Janikowa			
TEMAT RYSUNKU:	Przekroje poprzeczne od km 0+785,21 do 4+700,00			
PROJEKTANT:	inż. Stanisław Wajrak		upr. nr GT.8346/II/1377 w specjalności konstrukcyjno-inżynierynej	
SPRAWDZAJACY:	inż. Artur Szymczak		upr. nr WKP/0065/PWOD/05 w specjalności drogowej	
STADIUM:	PW	DATA: grudzień 2008	SKALA: 1:100	NR RYS. 4/2
BRANŻA:	Drogowa			