

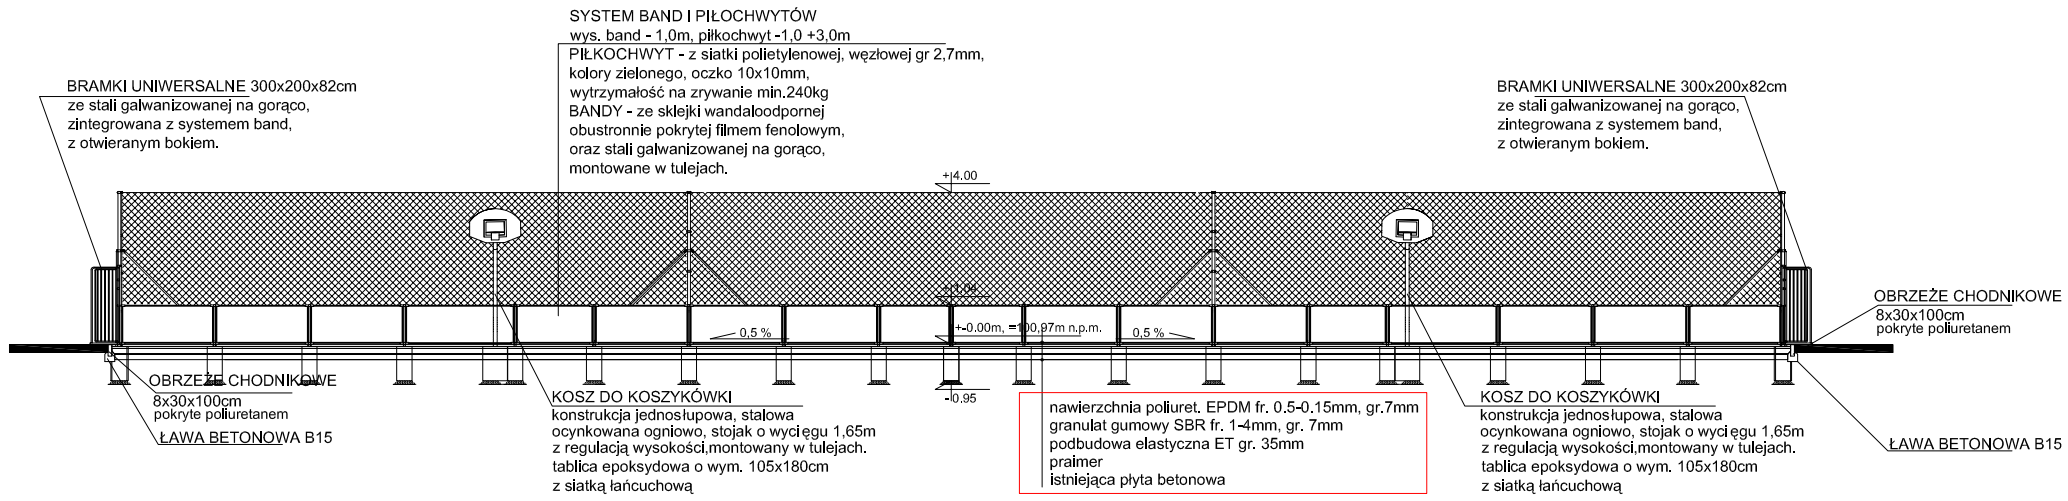



PRZEKRÓJ A-A SKALA 1:200

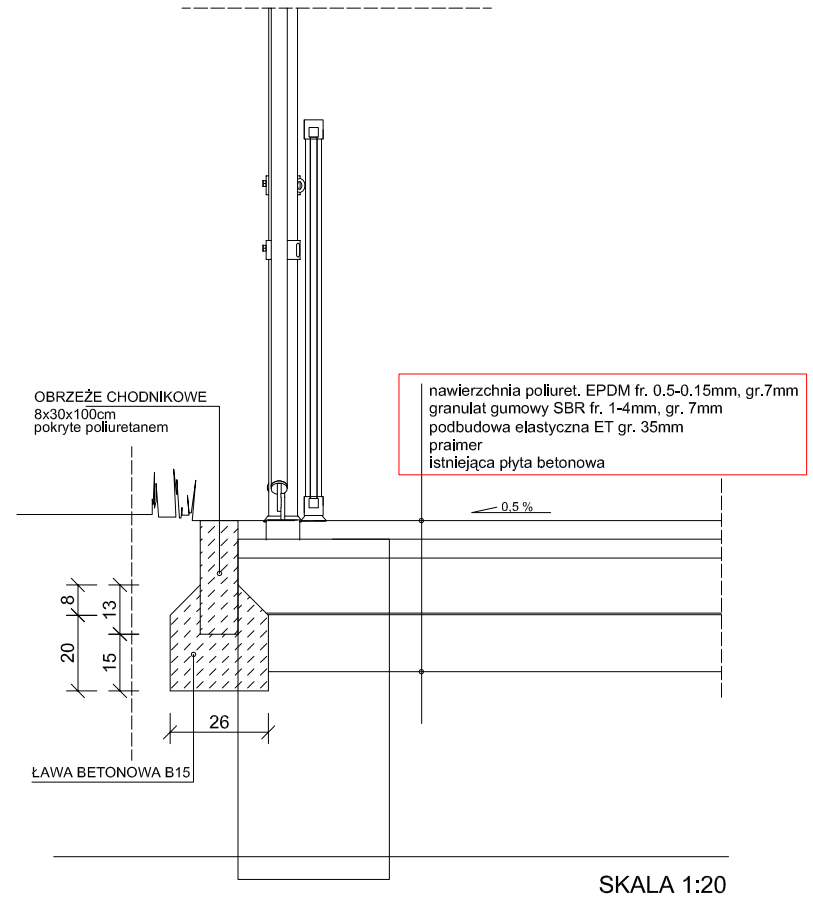

SKALA 1:20

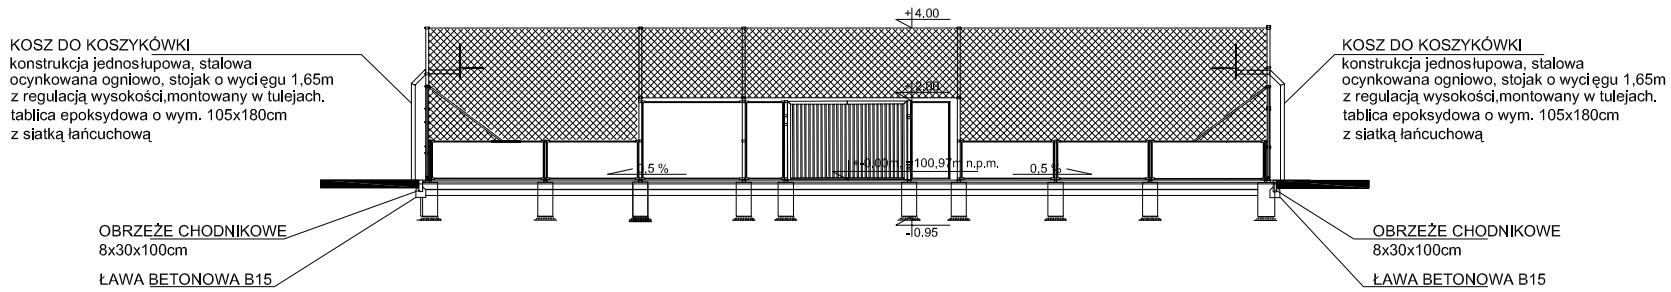

PRZEKRÓJ B-B SKALA 1:200

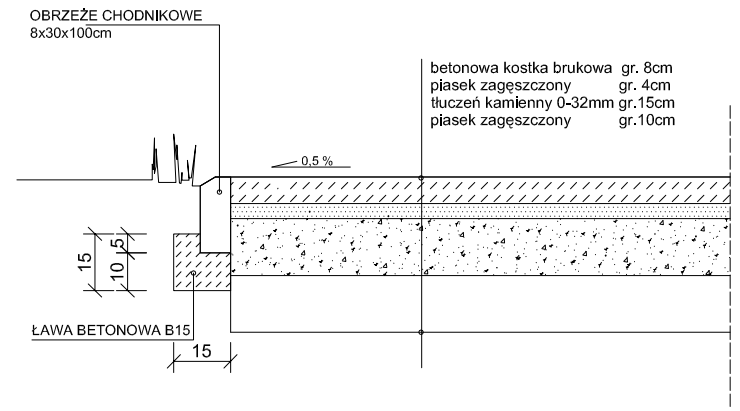

SKALA 1:20

zakład inżynierii środowiska

ul. Armii Krajowej 12/18, 88-100 Inowrocław tel. (0-52) 355 22 15

Tytuł projektu	Przebudowa boiska wielofunkcyjnego przy Zesp. Szkół Ponadgimn. nr 3 im. Franciszka Zubrzyckiego
Tytuł rysunku	Przekroje
Obiekt/adres	Boisko wielofunkcyjne ul.Dworcowa 25, 88-100 Inowrocław
Inwestor/adres	Powiat Inowrocławski ul. Prezydenta Franklina Roosevelta 36/38 , 85-363 Bydgoszcz

			nr upr.	Data	Podpis
Projektował	mgr inż. arch. Jolanta Czyżowicz	7342/195/94		09.06.10	
Projektował	mgr inż. Michał Miklas	KUP/0102/PWOK/07		09.06.10	
Opracował	mgr inż. arch. Sylwia Jankowska			09.06.10	

Faza	Skala	Arkusz
PB	1:200	A - 5/z