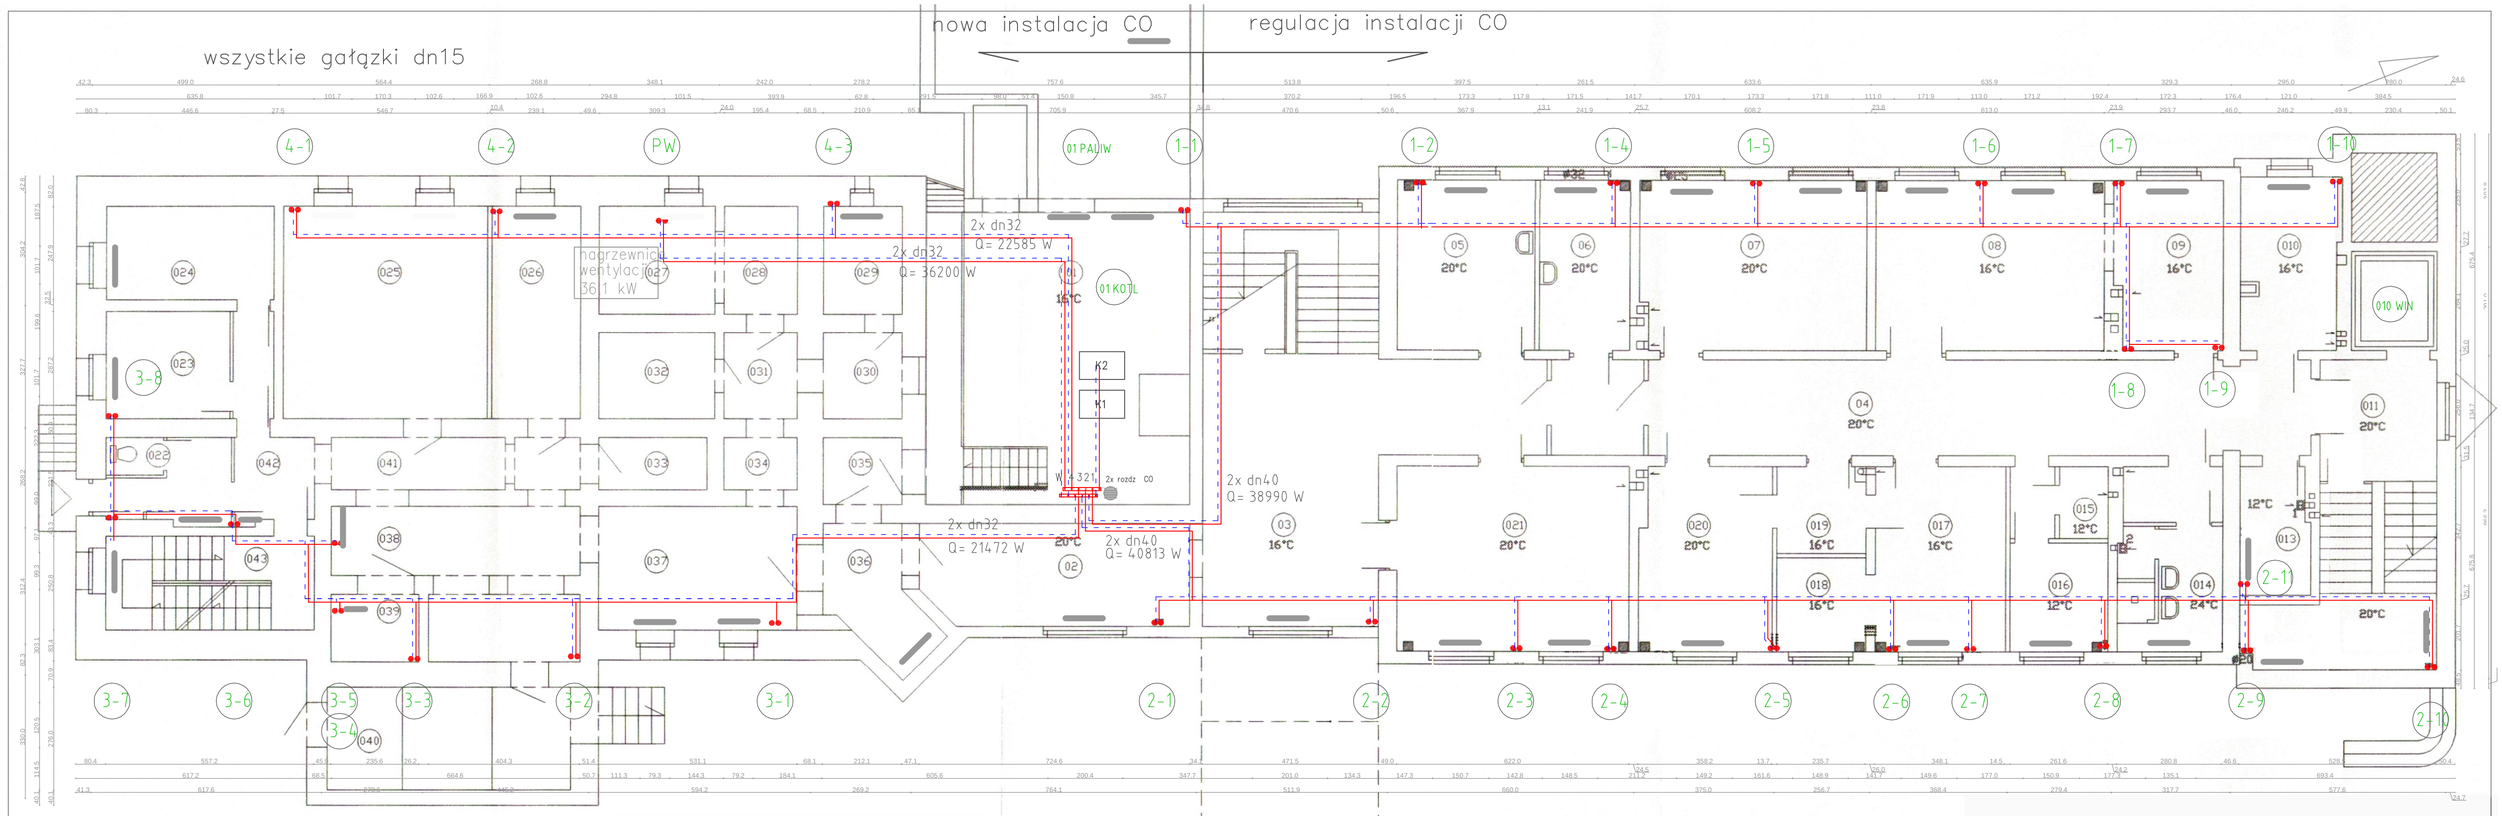


PIWNICE						70/55/20°C	
Zestawienie pomieszczeń							
nr	nazwa	temp. obl.	powierzch.	kubatura	Q	grzejnik	
		°C	m2	m3	W	typ	uwagi
01 KOTŁ	kotłownia	16,00	40,90	177,92	7434,53	C22/550/1000 x2	nowy 2szt.
01 PALIW	magazyn paliwa	16,00	53,06	145,92	3659,64		istn. regul.
02	prac. terapii	20,00	19,44	53,46	1228,21	C22/550/1000	nowy
03 K	hall	16,00	63,55	174,76	1538,87		istn. regul.
04 K	Korytarz	15,09	58,53	160,96	0,00	0	0
05	pom. socjal.	20,00	15,80	43,45	780,87	8/1	istn. regul.
06	pom. socjal. opieki	20,00	8,83	24,28	522,37	3/1	istn. regul.
07	suszarnia	20,00	25,30	69,58	1272,39	11/1	istn. regul.
08	pralnia	20,00	39,00	107,25	1500,10	10/1	istn. regul.
09	pralnia	20,00	11,60	31,90	801,70	13/1	istn. regul.
010	maszynownia dźw.	20,00	12,13	33,36	895,23	1/1	istn. regul.
010PUST	pustka	11,81	8,46	23,25	0,00		0
010 WIND	Klatka schodowa 010 WIND	13,01	8,15	22,41	0,00		0
011 K	hall	20,00	15,25	41,94	922,86	10/1	istn. regul.
013	magazyn brudnej bielizny	20,00	7,70	21,18	203,77	10/1	istn. regul.
014	wezeł sanit. szatnia	24,00	13,20	36,30	1159,77	20/1	istn. regul.
015	magazyn śr. piorących	17,75	2,60	7,15	0,00		0
016	wentylatornia	20,00	7,40	20,35	561,03	3/1	istn. regul.
017	prasowalnia	20,00	17,25	47,30	1152,76	12/1	istn. regul.
018	prasowalnia	14,63	7,20	19,80	0,00		0
019	magazyn czystej bielizny	11,96	6,60	18,15	0,00		0
020	szwalnia	20,00	7,70	21,18	924,44	11/1	istn. regul.
021	kaplica	20,00	30,20	83,05	1470,99	12/1	istn. regul.
022	łazienka	24,00	1,53	4,21	347,35	C11/550/500	nowy
023	łodowki	20,00	8,40	23,10	587,78	H20/550/800	nowy higienicz.
024	magazyn prod. suchych	20,00	11,19	30,77	794,91	H20/550/1000	nowy higienicz.
025	magazym warzyw	9,59	31,07	85,44	0,00		0
026	obieralnia	20,00	13,56	37,29	931,90	H20/550/1200	nowy higienicz.
027	wentylatornia	20,00	9,00	24,75	479,62		0
028	magazyn	20,00	5,66	15,57	149,52		0
029	magazyn	20,00	6,09	16,75	317,72	C11/550/500	nowy
031	magazyn	16,46	4,48	12,32	0,00		0
032	magazyn	15,44	7,13	19,61	0,00		0
033	rozdz elektr	13,00	4,06	11,17	0,00		0
034	magazyn	16,03	2,73	7,51	0,00		0
035	magazyn	15,02	3,78	10,40	0,00		0
036	korytarz	20,00	14,18	38,98	562,14	C11/550/800	nowy
037	biuro magaz.	20,00	23,34	64,20	1334,48	C11/550/1000 x2	nowy 2szt.
038	hala dostaw	20,00	19,59	53,87	824,88	H20/550/1100	nowy higienicz.
039	wypiarz jaj	20,00	4,23	11,63	173,40	H20/550/400	nowy higienicz.
040	korytarz	0,51	21,95	60,35	0,00		0
041	korytarz	14,37	9,31	25,60	0,00		0
042	korytarz	20,00	8,42	23,16	261,34	C11/550/400	nowy
043 K	Klatka schodowa	16,00	14,06	38,50	238,92		0
					W	33 033,53	

INSTALACJA C.O.- PIWNICA 1:100

PROJEKTUJĄCY:			
OBIEKT:	Przebudowa instalacji CO w DPS w Warzynie 88-140 Gniewkowo, Warzyn 1		BRANŻA: SANITARNA
NAZWA RYS.	INSTALACJA C.O. PIWNICA		DATA: 06.2019
INWESTOR:	Dom Pomocy Społecznej w Warzynie 88-140 Gniewkowo, Warzyn 1		STADIUM: P.B. / P.W.
PROJEKTANT			SKALA: 1:100
SPRAWDZAJĄCY			NR RYS: IS-2
OPRACOWAŁ			