
wszystkie gałązki dn15

nowa instalacja CO

regulacja instalacji CO

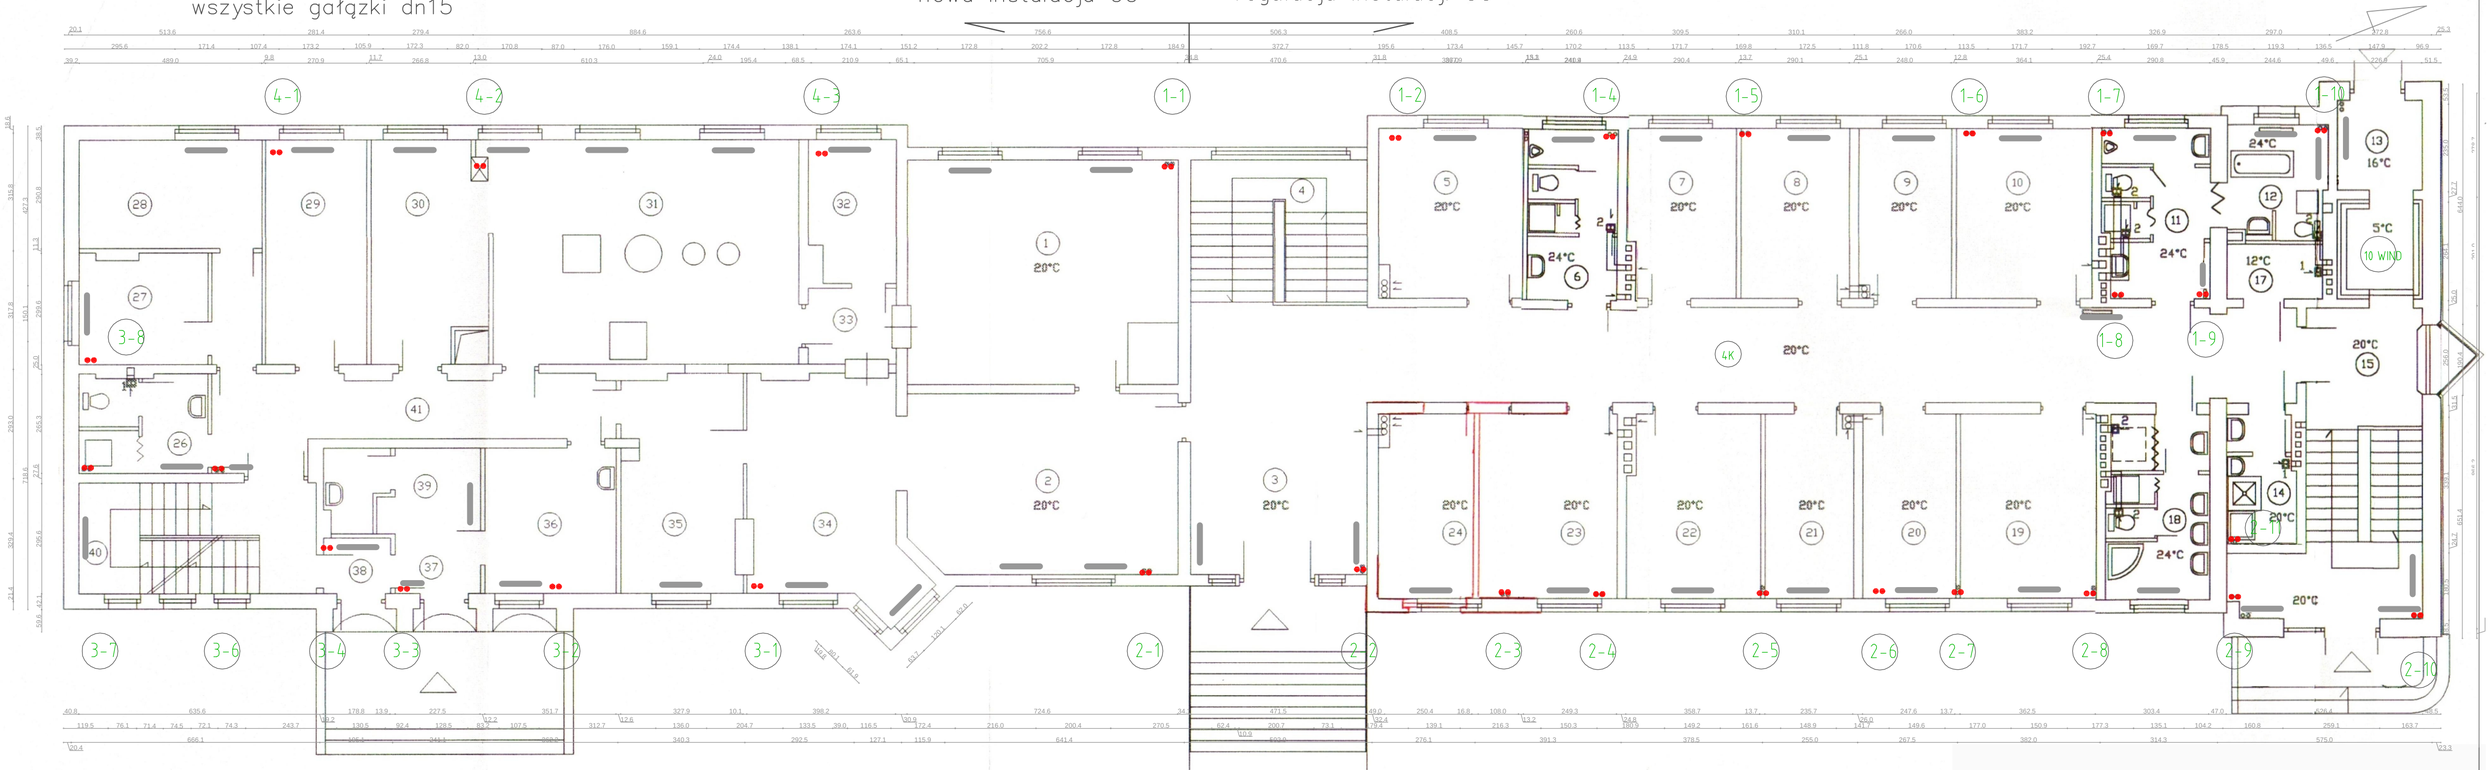

PARTER					70/55/20`C	
Zestawienie pomieszczeń						
nr	nazwa	temp. obl. °C	powierzch. m2	kubatura m3	Q W	grzejnik typ	uwagi
1	Pokój dzienny	20,00	40,90	134,97	2177,91	C22/550/900 x2	nowy 2szt
2	pokój dzienny	20,00	33,60	92,40	1724,86	C22/550/700 x2	nowy 2szt
3 K	hall	20,00	34,40	94,60	2135,26	C22/900/800, C22/600/1200	istn. regul.
4 K	klatka schodowa	20,00	18,70	61,71	1020,45	C22/900/800	istn. regul.
5	pokój dyżurka	20,00	18,77	51,62	916,65	C22/600/700	istn. regul.
6	łazienka	24,00	11,20	36,96	1001,41	22K/600/1000	istn. regul.
7	pokój	20,00	13,30	43,89	733,71	C11/600/800	istn. regul.
8	pokój	20,00	13,30	43,89	779,11	C11/600/800	istn. regul.
9	pokój	20,00	11,60	38,28	717,27	C11/600/700	istn. regul.
10	pokój	20,00	16,70	55,11	890,57	C22/600/600	istn. regul.
10 WIND	klatka schodowa 10 WIND	14,09	8,15	26,90	0,00		0
11	łazienka	24,00	13,05	43,07	1015,01	11K600/720, GŁ d 600/1050	istn. regul.
12	łazienka	24,00	7,80	25,74	1228,39	22K/600/920	istn. regul.
13	przedsionek	16,00	5,85	16,09	299,30	2x7/1	istn. regul.
14	łazienka	24,00	4,00	13,20	252,30	GŁ d 530/530	istn. regul.
15	hall	20,00	10,60	29,15	1540,43	4x 10/1	istn. regul.
17	magazyn	18,68	6,15	20,30	0,00		0
18	łazienka	24,00	14,40	47,52	1265,65	22K/600/1200	istn. regul.

19	Pokój dzienny	20,00	18,31	60,42	810,06	C22/600/900	istn. regul.
20	Pokój	20,00	12,60	41,58	688,24	C11/600/800	istn. regul.
21	Pokój	20,00	12,00	39,60	667,02	C11/600/800	istn. regul.
22	Pokój	20,00	18,11	59,76	883,58	C11/600/900	istn. regul.
23	Pokój	20,00	12,60	41,58	1001,36	C11/600/800	istn. regul.
24	Pokój	20,00	18,96	62,57	881,57	C22/600/800	istn. regul.
26	Łazienka	24,00	9,01	29,73	695,91	C11/550/1000	nowy
27	biuro administr.	20,00	10,50	34,65	1164,63	C22/550/1000	nowy
28	biuro administr.	20,00	14,50	47,85	1644,78	C22/550/1200	nowy
29	magazyn	20,00	16,20	53,46	946,80	C22/550/900	nowy
30	przygotowalnia	20,00	16,00	52,80	866,26	H20/550/1100	nowy higienicz.
31	kuchnia	20,00	51,60	170,28	2572,59	H20/550/1100 x3	nowy higienicz. 3szt
32	zaplecze	20,00	9,36	30,89	655,58	H20/550/900	nowy higienicz.
33	wydawalnia	18,43	4,90	16,17	0,00		0
34	jadalnia	20,00	23,60	77,88	1749,69	H20/550/1100 x2	nowy higienicz. 2szt
35	zmywalnia	20,00	17,40	57,42	903,06	H20/550/1100	nowy higienicz.
36	biuro	20,00	14,80	48,84	1131,08	C22/550/1000	nowy
37	sekretariat	20,00	8,80	29,04	679,64	C22/900/400	nowy
38	przedsionek	16,00	2,80	9,24	179,95	C11/550/400	nowy
39	biur zaplecze	20,00	3,90	12,87	243,82	C11/550/400	nowy
40	Klatka schodowa	16,00	19,25	63,53	992,65	C22/550/800	nowy
41	Korytarz	20,00	18,70	61,71	662,43	C22/900/400	nowy

INSTALACJA C.O.- PARTER 1:100

PROJEKTUJĄCY:			
OBIEKT:	Przebudowa instalacji CO w DPS w Warzynie 88-140 Gniewkowo, Warzyn 1		BRANŻA: SANITARNA
NAZWA RYS.	INSTALACJA C.O. PARTER		DATA: 06.2019
INWESTOR:	Dom Pomocy Społecznej w Warzynie 88-140 Gniewkowo, Warzyn 1		STADIUM: P.B. / P.W.
PROJEKTANT			SKALA: 1:100
SPRAWDZAJĄCY			NR RYS: IS-3
OPRACOWAŁ			