
wszystkie gałązki dn15

nowa instalacja CO

regulacja instalacji CO

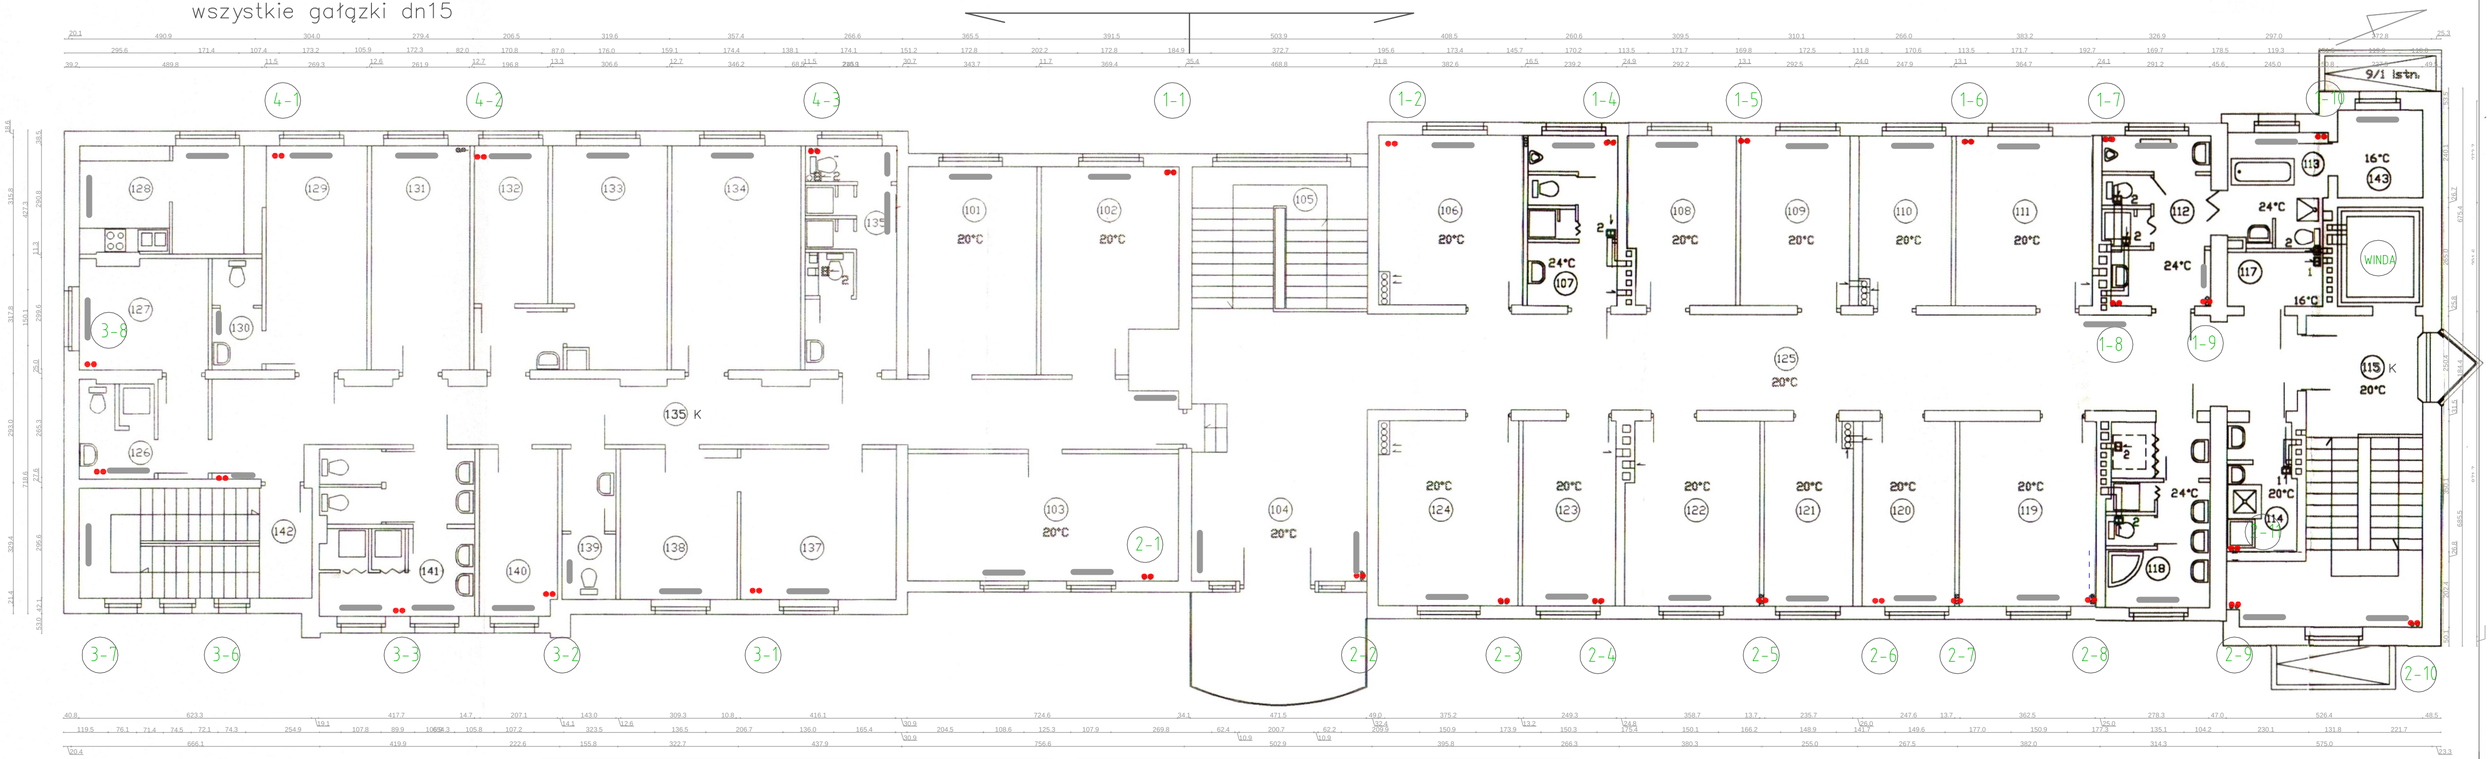

PIĘTRO					70'55/20°C	
Zestawienie pomieszczeń						
nr	nazwa	temp. obl.	powierzch.	kubatura	Q	grzejnik
		°C	m2	m3	W	typ
1_10 W	Klatka schodowa 10 WIND	7,01	8,15	24,45	0,00	
101	Pokój	20,00	19,21	57,63	1609,95	C22/550/1400
102	Pokój	20,00	18,50	55,50	2561,12	C33/550/1400
103	terapia	20,00	25,20	69,30	2673,12	C22/550/900 x2
104 K	hall	20,00	34,40	94,60	3435,16	2x 10/1
106	Pokój	20,00	18,77	51,62	1552,86	C22/600/900
107	Łazienka	24,00	11,60	34,80	1469,36	22K/600/1000
108	Pokój	20,00	13,30	39,90	1562,49	C11/600/900
109	Pokój	20,00	13,30	39,90	1305,98	C11/600/1100
110	Pokój	20,00	11,60	34,80	1086,85	C11/600/900
111	Pokój	20,00	16,80	50,40	1643,73	C22/600/800
112	Łazienka	24,00	13,05	39,15	1527,00	22K/600/720
113	Łazienka	24,00	13,40	40,20	1658,56	22K/600/920
114	Łazienka pom porządk	24,00	4,00	12,00	487,68	Gt. d 530/530
115 K	hall	20,00	10,60	29,15	2916,80	4x 9/1
117	magazyn	10,79	6,15	18,45	0,00	0
118	Łazienka	24,00	14,40	43,20	1805,58	22K/600/1200
119	Pokój	20,00	18,30	54,90	1427,40	C22/600/700
120	Pokój	20,00	12,57	37,71	1114,54	C11/600/1100
121	Pokój	20,00	12,00	36,00	1074,82	C11/600/1100
122	Pokój	20,00	18,11	54,33	1487,43	C22/600/800
123	Pokój	20,00	12,60	37,80	1489,94	C11/600/1100
124	Pokój	20,00	18,96	56,88	1618,31	C22/600/900
125	Korytarz	20,00	60,50	181,50	3546,44	C22/900/1200
126	Łazienka	24,00	9,10	27,30	979,48	C22/550/800
127	biuro administr.	20,00	10,32	30,96	1465,39	C22/550/1200
128	zaplecze kawiarenki	20,00	14,50	43,50	1812,22	H20/550/1100 x2
129	Pokój kawarenka	20,00	16,20	48,60	1328,69	H20/550/1600
130	Łazienka	24,00	3,75	11,25	508,01	C11/900/500
131	Pokój	20,00	15,60	46,80	1237,47	C22/550/1000
132	Pokój	20,00	8,54	25,62	1500,75	C22/550/1200
133	Pokój	20,00	18,00	54,00	1492,63	C22/550/1200
134	Pokój	20,00	19,80	59,40	1498,68	C22/550/1200
135	Łazienka	24,00	14,40	43,20	1762,09	22K/900/600 istn.+C11/550/800
135 K	Korytarz	20,00	33,40	100,20	1567,88	C11/900/400, +C22/550/900
137	Pokój socjal.	20,00	16,40	49,20	1599,69	C22/550/1400
138	biuro administr.	20,00	12,50	37,50	1362,53	C22/550/1100
139	Łazienka	24,00	5,95	17,85	721,28	C11/550/1000
140	biuro archiwum	20,00	9,24	27,72	774,15	C11/550/1200
141	Łazienka	24,00	18,45	55,35	2139,33	C22/550/800, +C22/550/900
142 K	Klatka schodowa	16,00	19,20	57,60	1311,36	C11/550/1100
143	magazyn	16,00	5,85	16,09	857,18	9/1
				W	62 973,91	

INSTALACJA C.O.- 1 PIĘTRO 1:100

PROJEKTUJĄCY:			
OBIEKT:	Przebudowa instalacji CO w DPS w Warzynie 88–140 Gniewkowo, Warzyn 1		BRANŻA: SANITARNA
NAZWA RYS.	INSTALACJA C.O. 1 PIĘTRO		DATA: 06.2019
INWESTOR:	Dom Pomocy Społecznej w Warzynie 88–140 Gniewkowo, Warzyn 1		STADIUM: P.B. / P.W.
PROJEKTANT			SKALA: 1:100
SPRAWDZAJĄCY			NR RYS: IS-4
OPRACOWAŁ			