LEGENDA:

PARAMETRY 70/55`C


PIONY 1-1 : 1-10 regulacja
Q co =38 990 W
Hs=23,5 kPa


PIONY 3-1 : 3-8 nowe
Q co =21 472 W
Hs=23,5 kPa

ewewnt. wymiana termostat.

UWAGA:

P.T. kotłowni stanowi odrębne opracowanie
nieopisane gałązki grzejnikowe [dn 15] - średnica wewn.
nastawy dla zaworów Danfoss.
możliwe zastosowanie innych produktów pod warunkiem
przeliczenia przez Wykonawcę

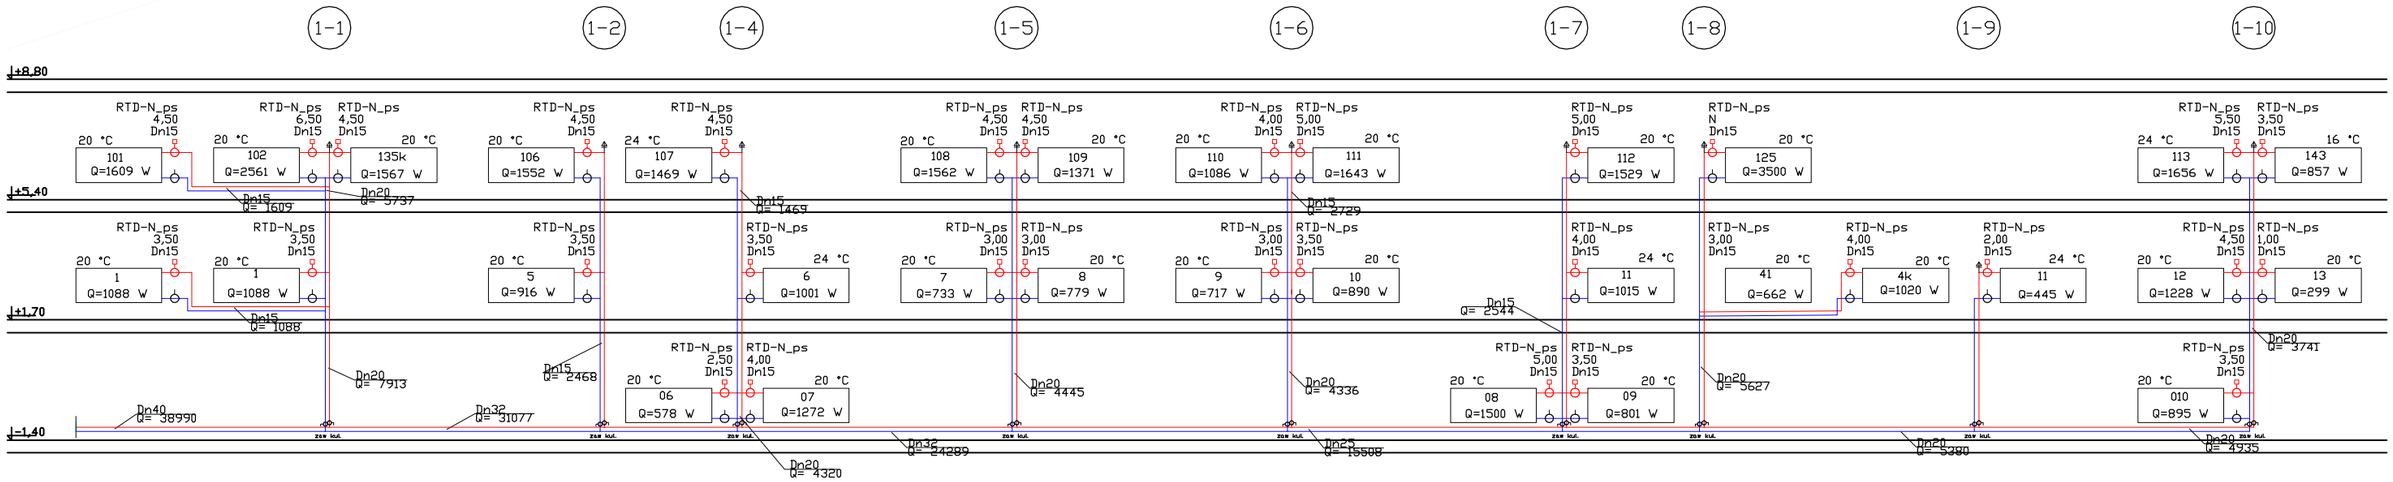

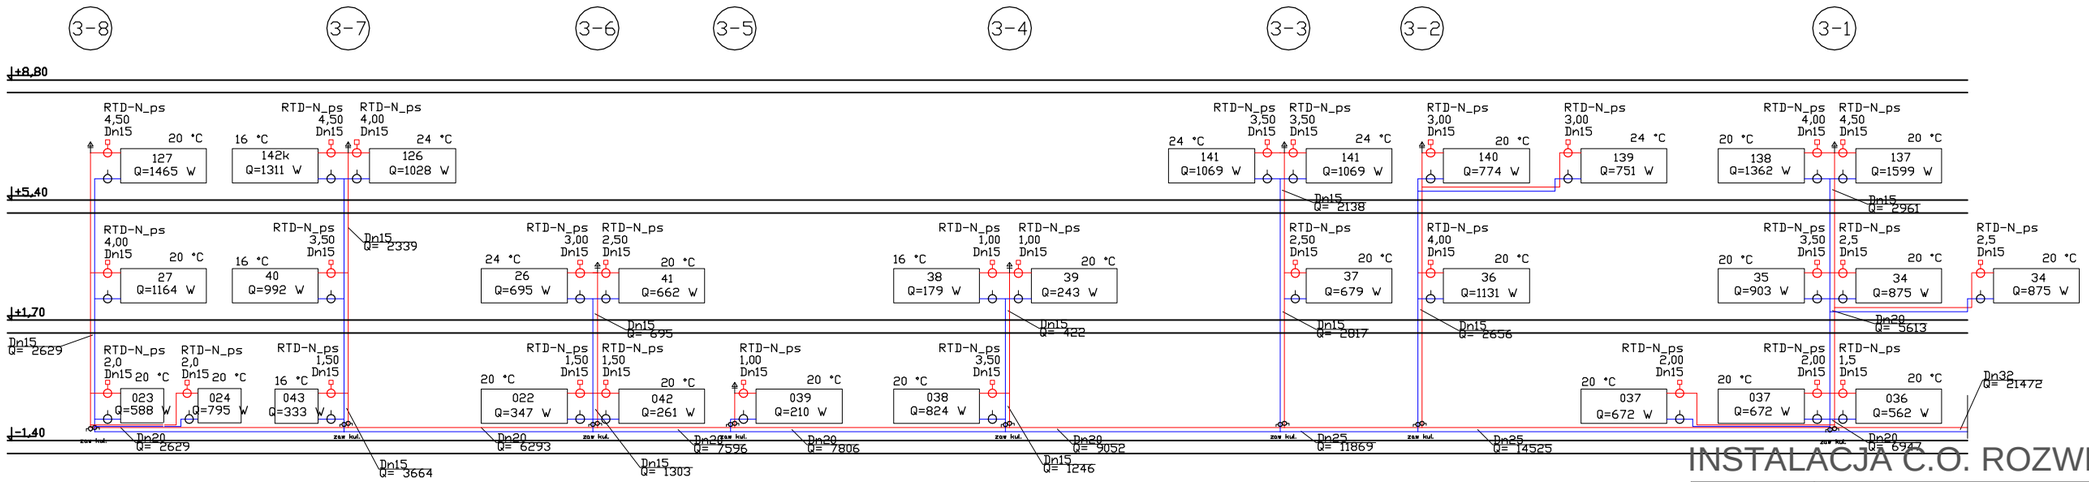

INSTALACJA C.O. ROZWINIĘCIE 1:100

PROJEKTUJĄCY:	[illegible]	
OBIEKT:	Przebudowa instalacji CO w DPS w Warzynie 88-140 Gniewkowo, Warzyn 1	BRANŻA: SANITARNA
NAZWA RYS.	INSTALACJA C.O. ROZWINIĘCIE co1, co3 /SCHEMAT	DATA: 06.2019
INWESTOR:	Dom Pomocy Społecznej w Warzynie 88-140 Gniewkowo, Warzyn 1	STADIUM: P.B. / P.W.
PROJEKTANT	[illegible]	SKALA: 1:100
SPRAWDZAJĄCY	[illegible]	NR RYS: IS-5
OPRACOWAŁ	[illegible]	