LEGENDA:

PARAMETRY 70/55'C


PIONY 2-1 : 2-11 regulacja
Q co =40 813 W
Hs=23,5 kPa

PIONY 4-1 : 4-3 nowe
Q co =22 585 W
Hs=23,5 kPa

ewewnt. wymiana termostat.

UWAGA:

P.T. kotłowni stanowi odrębne opracowanie
nieopisane gałązki grzejnikowe [dn 15] - średnica wewn.
nastawy dla zaworów Danfoss.
możliwe zastosowanie innych produktów pod warunkiem przeliczenia przez Wykonawcę

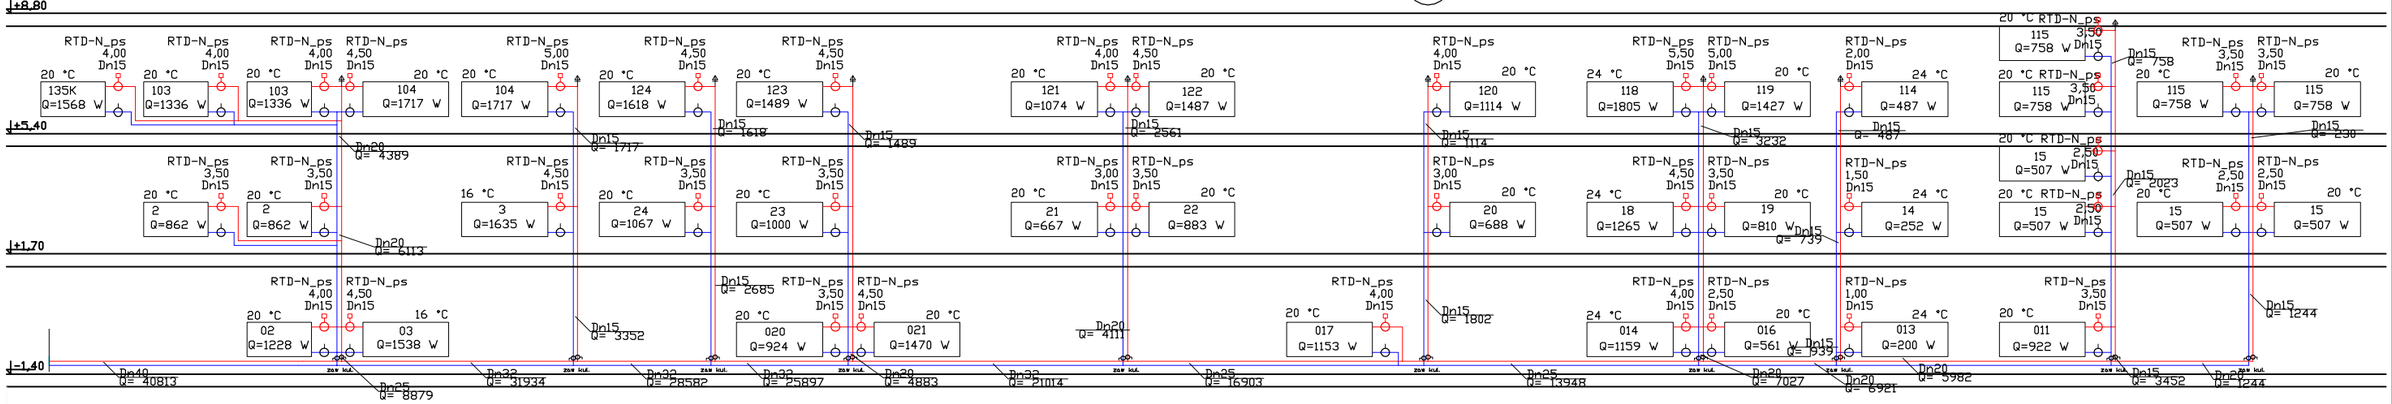

INSTALACJA C.O. ROZWINIĘCIE 1:100

PROJEKTUJĄCY:	[illegible]	
OBIEKT:	Przebudowa instalacji CO w DPS w Warzynie 88-140 Gniewkowo, Warzyn 1	BRANŻA: SANITARNA
NAZWA RYS.	INSTALACJA C.O. ROZWINIĘCIE co2, co4 /SCHEMAT	DATA: 06.2019
INWESTOR:	Dom Pomocy Społecznej w Warzynie 88-140 Gniewkowo, Warzyn 1	STADIUM: P.B. / P.W.
PROJEKTANT	[illegible]	SKALA: 1:100
SPRAWDZAJĄCY	[illegible]	NR RYS: IS-6
OPRACOWAŁ	[illegible]	