


## Pole do gry w piłkę ręczną - wymiarowanie

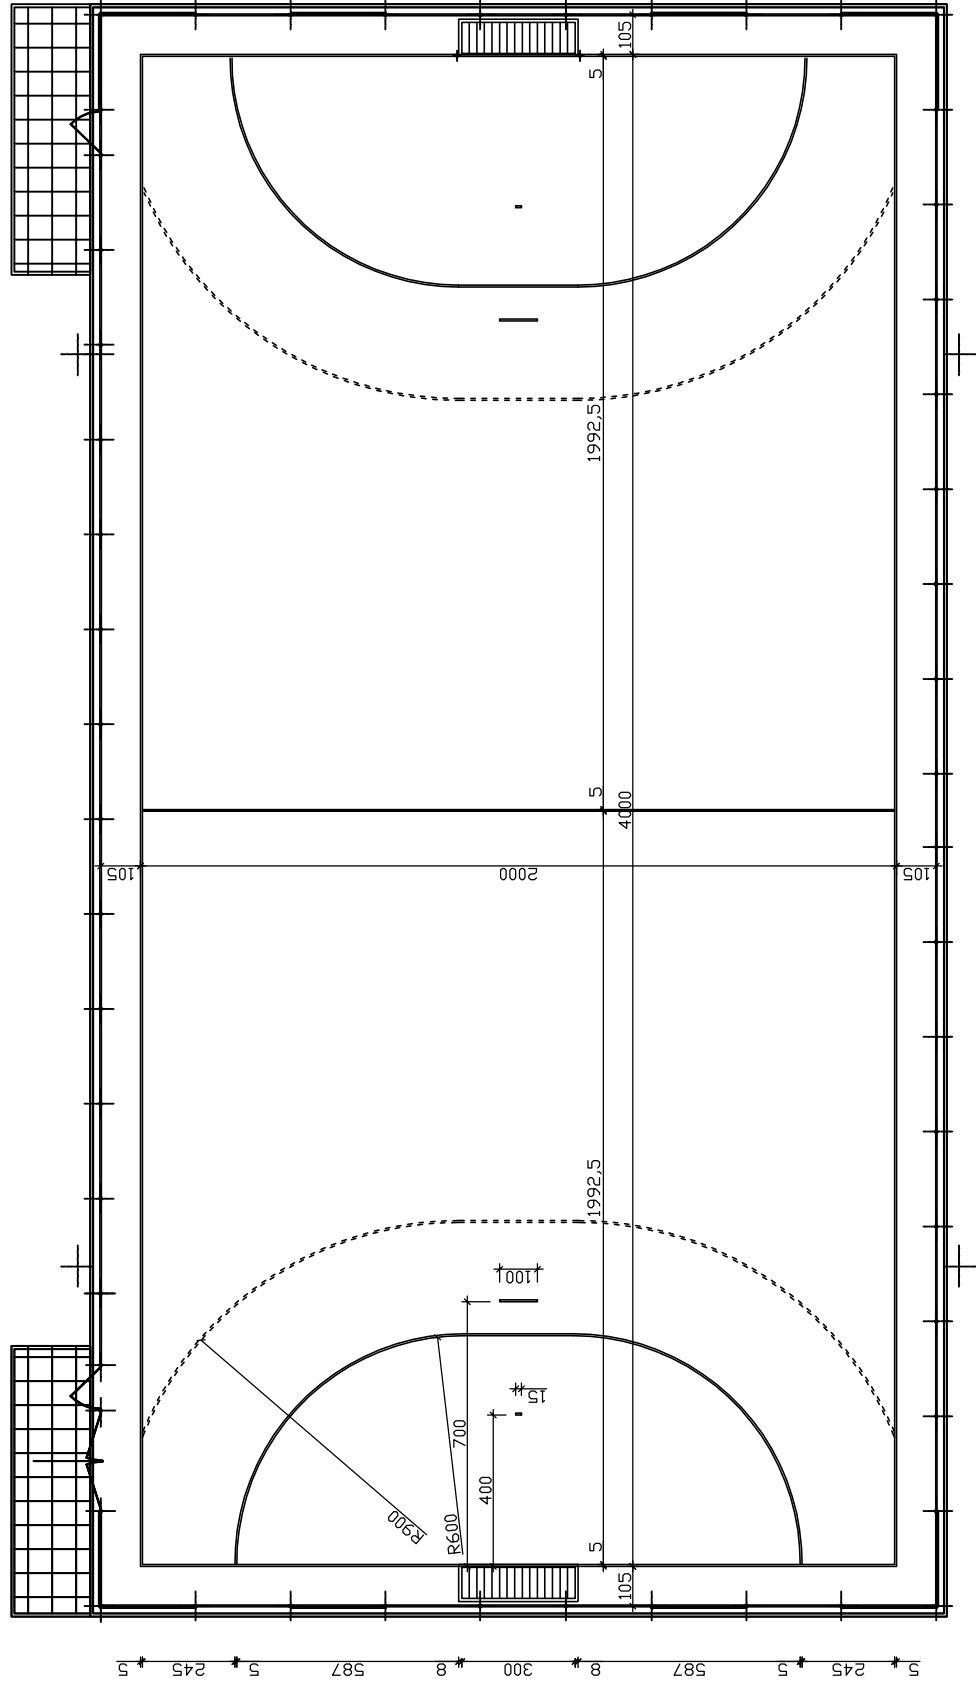

<b>zakład inżynierii środowiska</b>		ul. Armii Krajowej 12/18, 88-100 Inowrocław tel. (0-52) 355 22 15	
<b>Tytuł projektu</b>	Przebudowa boiska wielofunkcyjnego na terenie Zespołu Szkół Ponadgimnazjalnych nr 2 w Inowrocławiu		
<b>Tytuł rysunku</b>	Pole do gry w piłkę ręczną - wymiarowanie		
<b>Obiekt/adres</b>	Boisko wielofunkcyjne ul. Narutowicza 34, 88-100 Inowrocław		
<b>Inwestor/adres</b>	Powiat Inowrocławski ul. Prezydenta Franklina Roosevelta 36-38, 88-100 Inowrocław		
<b>Projektował</b>	mgr inż. Michał Miklas	KUP/0102/PWOK/07	12.06.14
<b>Sprawdził</b>	mgr inż. Włodzimierz Miklas	GT-III-7210/17476	12.06.14
		nr upr.	Data
<b>Fofo</b>	<b>PB</b>	<b>1:200</b>	<b>A - 4</b>
	<b>Skala</b>		<b>Arkusze</b>