


Pola do gry w siatkówkę - wymiarowanie

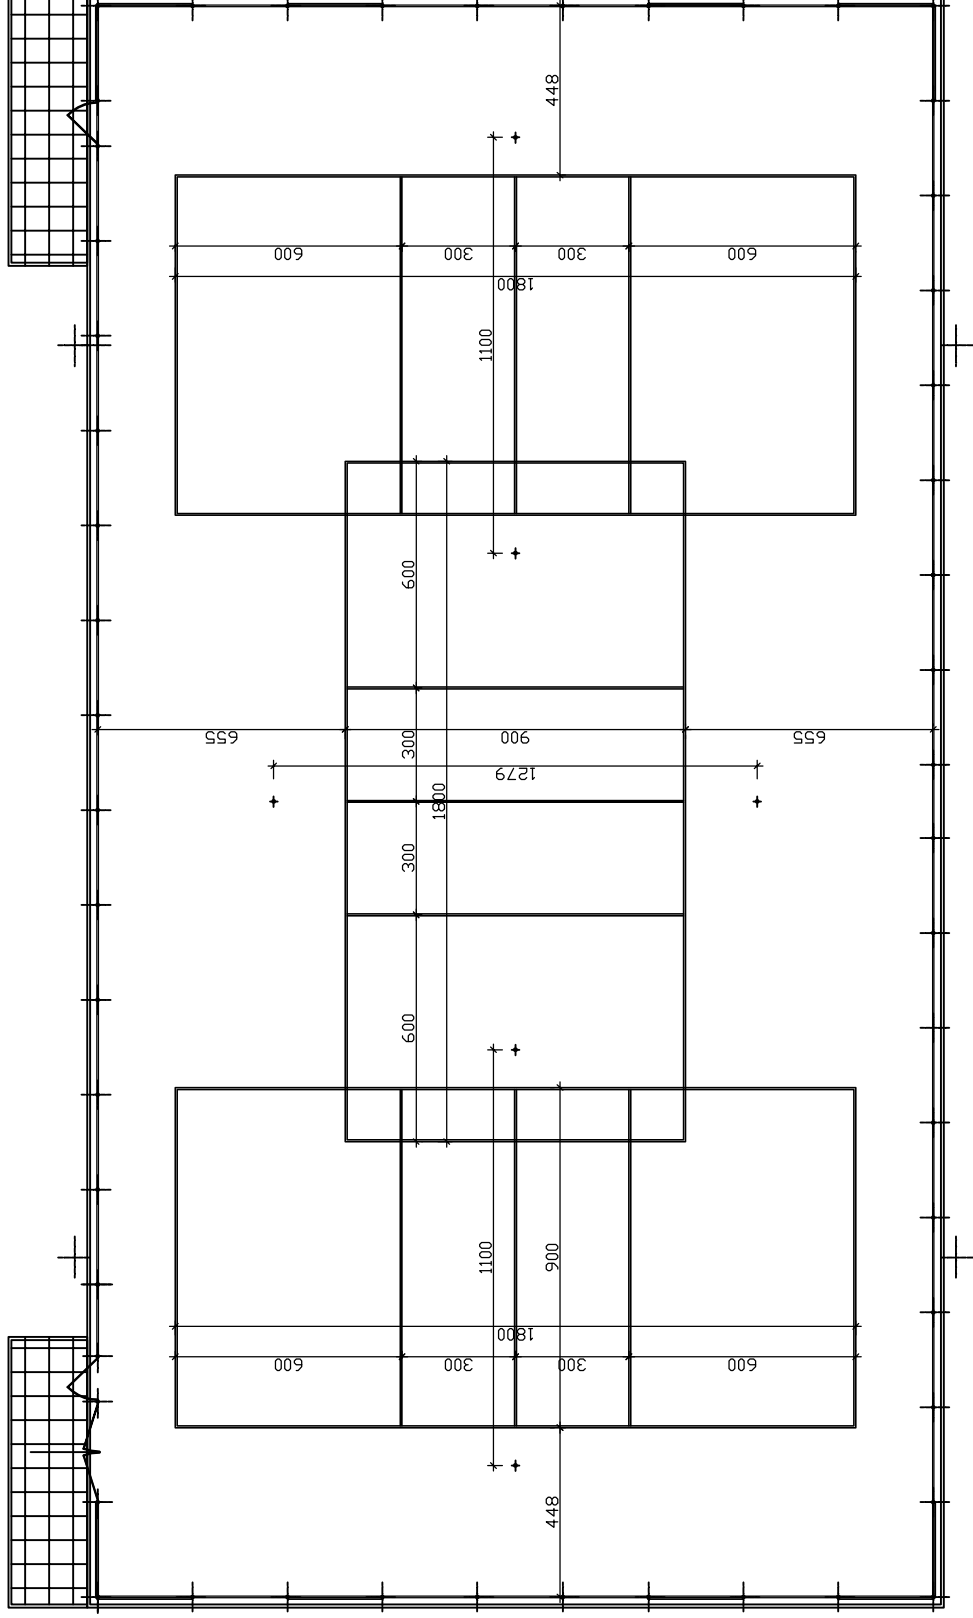

zakład inżynierii środowiska		ul. Armii Krajowej 12/18, 88-100 Inowrocław tel. (0-52) 355 22 15	
Tytuł projektu	Przebudowa boiska wielofunkcyjnego na terenie Zespołu Szkół Ponadgimnazjalnych nr 5 w Inowrocławiu		
Tytuł rysunku	Pola do gry w siatkówkę - wymiarowanie		
Obiekt/adres	Boisko wielofunkcyjne ul. Narutowicza 34, 88-100 Inowrocław		
Inwestor/adres	Powiat Inowrocławski ul. Prezydenta Franklina Roosevelta 36-38, 88-100 Inowrocław		
Projektował	mgr inż. Michał Miklas	KUP/0102/PWOK/07	12.06.14
Sprawdził	mgr inż. Włodzimierz Miklas	GT-III-72/10/174/76	12.06.14
		nr upr.	Data
			Podpis
Fofo	Skala	1:200	Arkusz
	PB	A - 6	