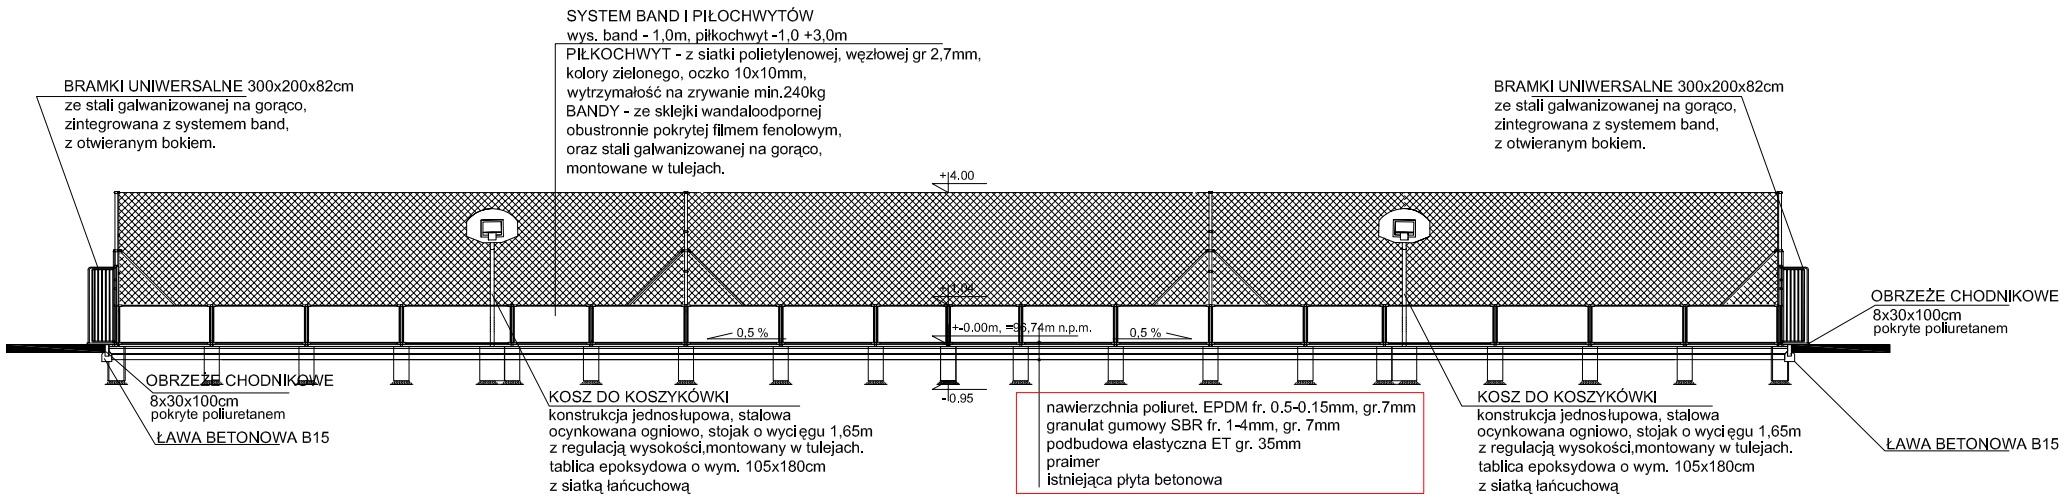

PRZEKRÓJ A-A SKALA 1:200

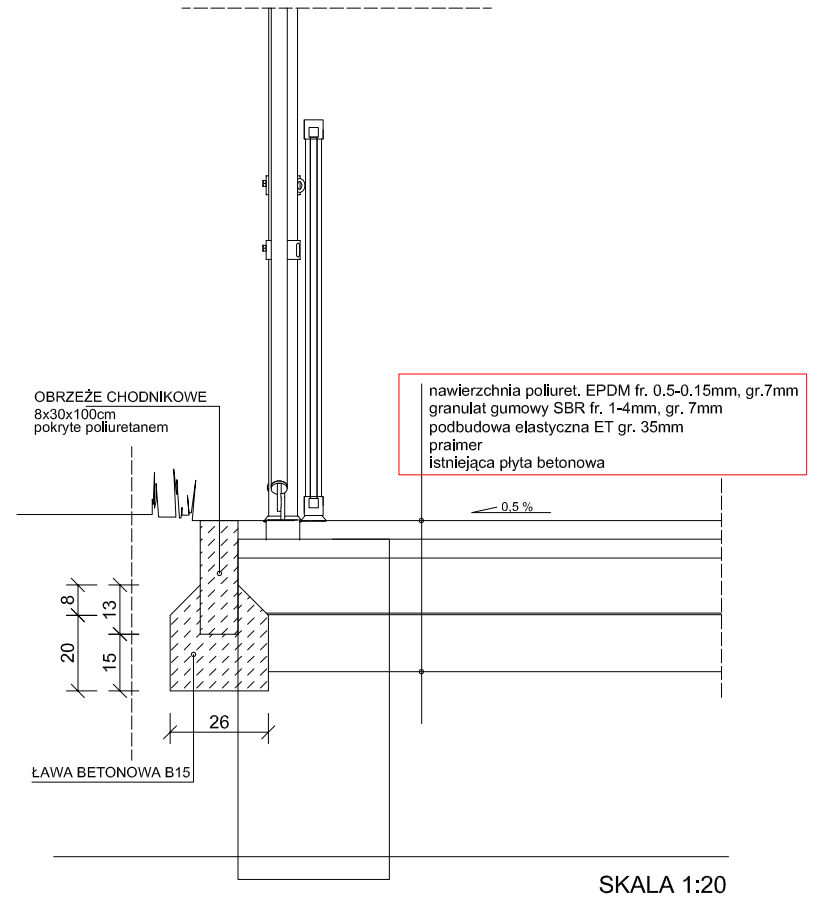

SKALA 1:20

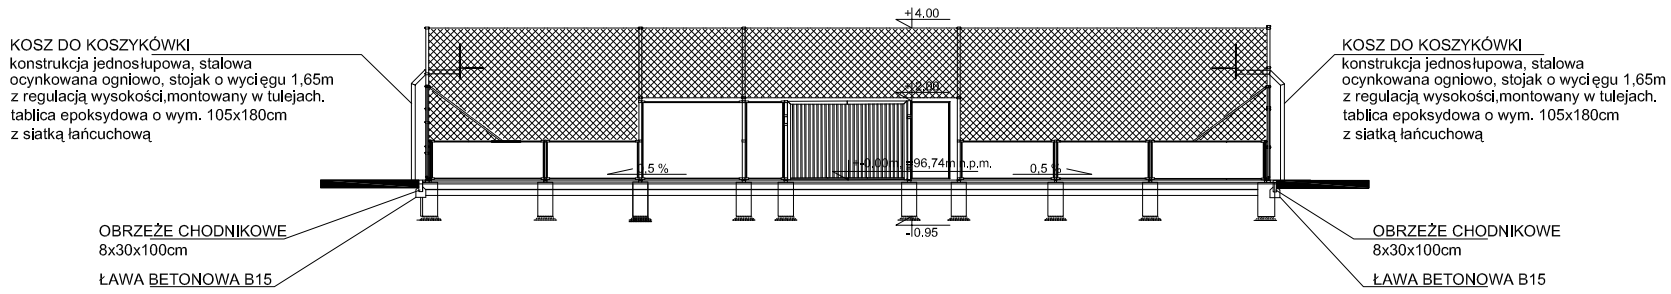

PRZEKRÓJ B-B SKALA 1:200

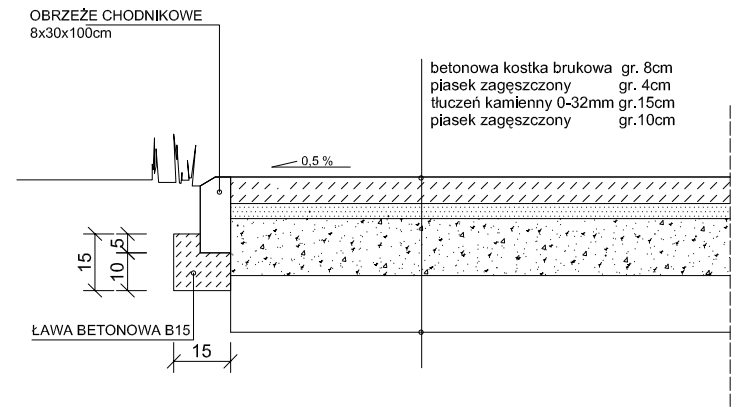

SKALA 1:20

zakład inżynierii środowiska

ul. Armii Krajowej 12/18, 88-100 Inowrocław tel. (0-52) 355 22 15

Tytuł projektu	Przebudowa boiska wielofunkcyjnego przy Zespole Szkół Ponadgimnazjalnych im. Kazimierza Wielkiego w Kruszwicy
Tytuł rysunku	Przekroje
Obiekt/adres	Boisko wielofunkcyjne ul. Kujawska 20, 88 - 150 Kruszwica
Inwestor/adres	Powiat Inowrocławski ul. Prezydenta Franklina Roosevelta 36/38 , 85-363 Bydgoszcz

Projektował	mgr inż. arch. Jolanta Czyżowicz	7342/195/94	nr. upr.	09.06.10	Podpis
Projektował	mgr inż. Michał Miklas	KUP/0102/PWOK/07		09.06.10	
Opracował	mgr inż. arch. Sylwia Jankowska		Data	09.06.10	

Faza	PB	Skala	1:200	Arkusz	A - 5/z