
STAROSTWO POWIATOWE
Wydział Architektury
Budownictwa i Inwestycji
w Inowrocławiu

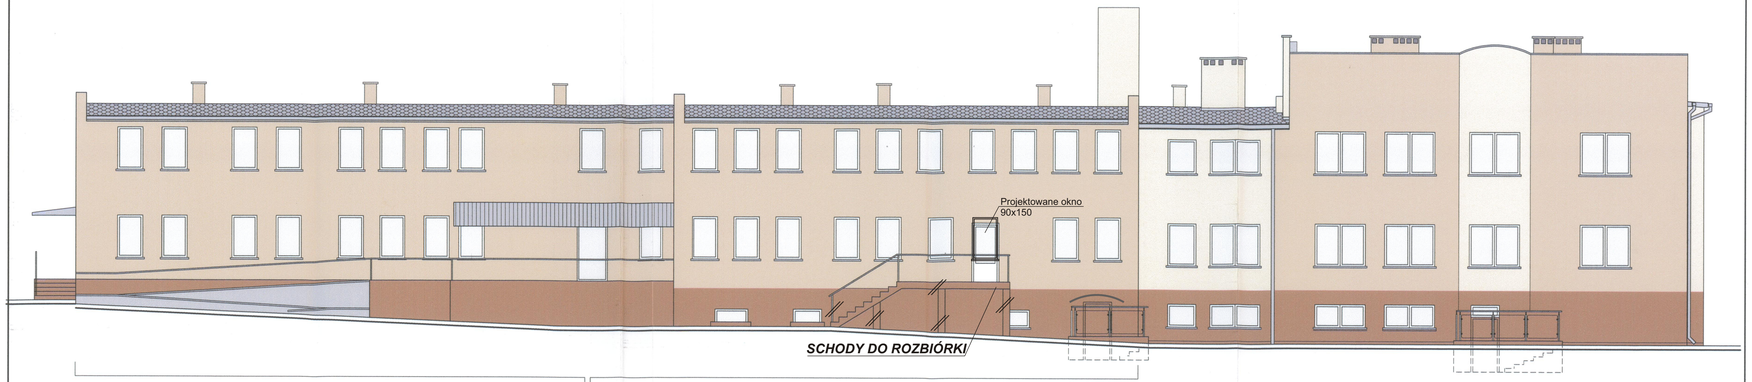


Istniejący budynek socjalno - mieszkalny

ZADASZENIE PREFABRYKOWANE (POLIWĘGLAN)

ELEMENTY DO ROZBIÓRKI

## Elewacja zachodnia

| | | | | | |
|---|---|---|---|---|---|
| SKALA 1 : 100 | PRZEDSIĘBIORSTWO USŁUG INWESTYCYJNYCH "BUDEROJEKT" Sp. z o. o. | | | | |
| OBIEKT | DOM POMOCY SPOŁECZNEJ W TARNÓWKU | | | | |
| ADRES | TARNÓWKO 1, dz. nr 20 | | | | |
| INWESTOR | DOM POMOCY SPOŁECZNEJ W OSTROWIE FILIA W TARNÓWKU<br>88-121 CHEŁMCE, TARNÓWKO 1 | | | | |
| BRANŻA | architektura | | | | |
| PROJEKTANT | IMIĘ I NAZWISKO | NR UPRAWNIEŃ i SPECJALNOŚĆ | DATA | PODPIS | NR RYS. |
| architekt | mgr inż. arch. Anna Szulc | UAN-IV/9346/126/TO/98; arch. | 01.2009r. | | 12 |
| opracowała | tech. Agnieszka Karłowska | | | | |
| spr. arch.: | mgr inż. arch. E. Grochocka | UAN-IV/8346/229/TO/87-88; arch. | | | |

w/s = 285.0 / 660.0 (0.19m2)

Allplan FT