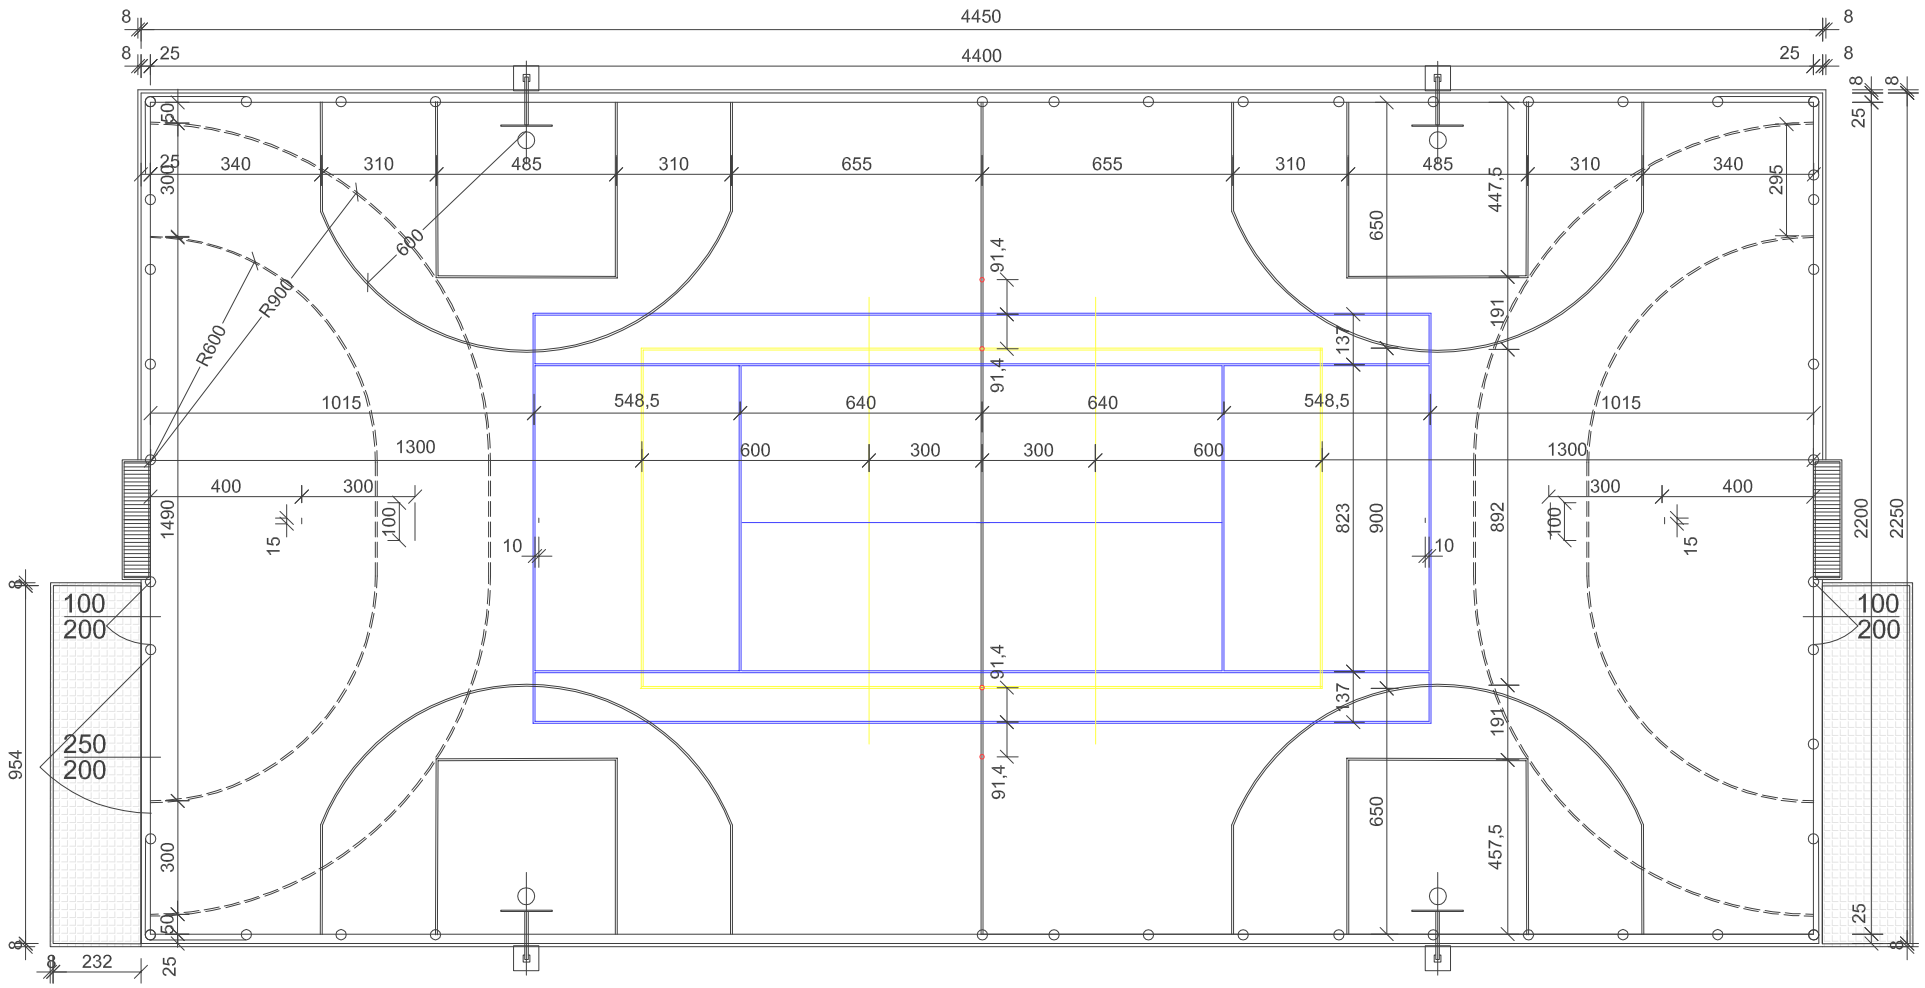


zakład inżynierii środowiska						
ul. Armii Krajowej 12/18, 88-100 Inowrocław tel. (0-52) 355 22 15						
Tytuł projektu	Przebudowa boiska wielofunkcyjnego przy Zesp. Szkół Ponadgimn. Nr 3 im. Franciszka Zubrzyckiego					
Tytuł rysunku	Pola do gry - wymiarowanie					
Obiekt/adres	Boisko wielofunkcyjne ul.Dworcowa 25, 88-100 Inowrocław					
Inwestor/adres	Powiat Inowrocławski ul. Prezydenta Franklina Roosevelta 36/38 , 85-363 Bydgoszcz					
Projektował	mgr inż. arch. Jolanta Czyżowicz	7342/195/94		30.04.10		
Projektował	mgr inż. Michał Miklas	KUP/0102/PWOK/07		30.04.10		
Opracował	mgr inż. arch. Sylwia Jankowska		nr upr.	30.04.10	Data	Podpis
Faza	PB	Skala	1:200	Arkusz	Arkusz	A - 3