


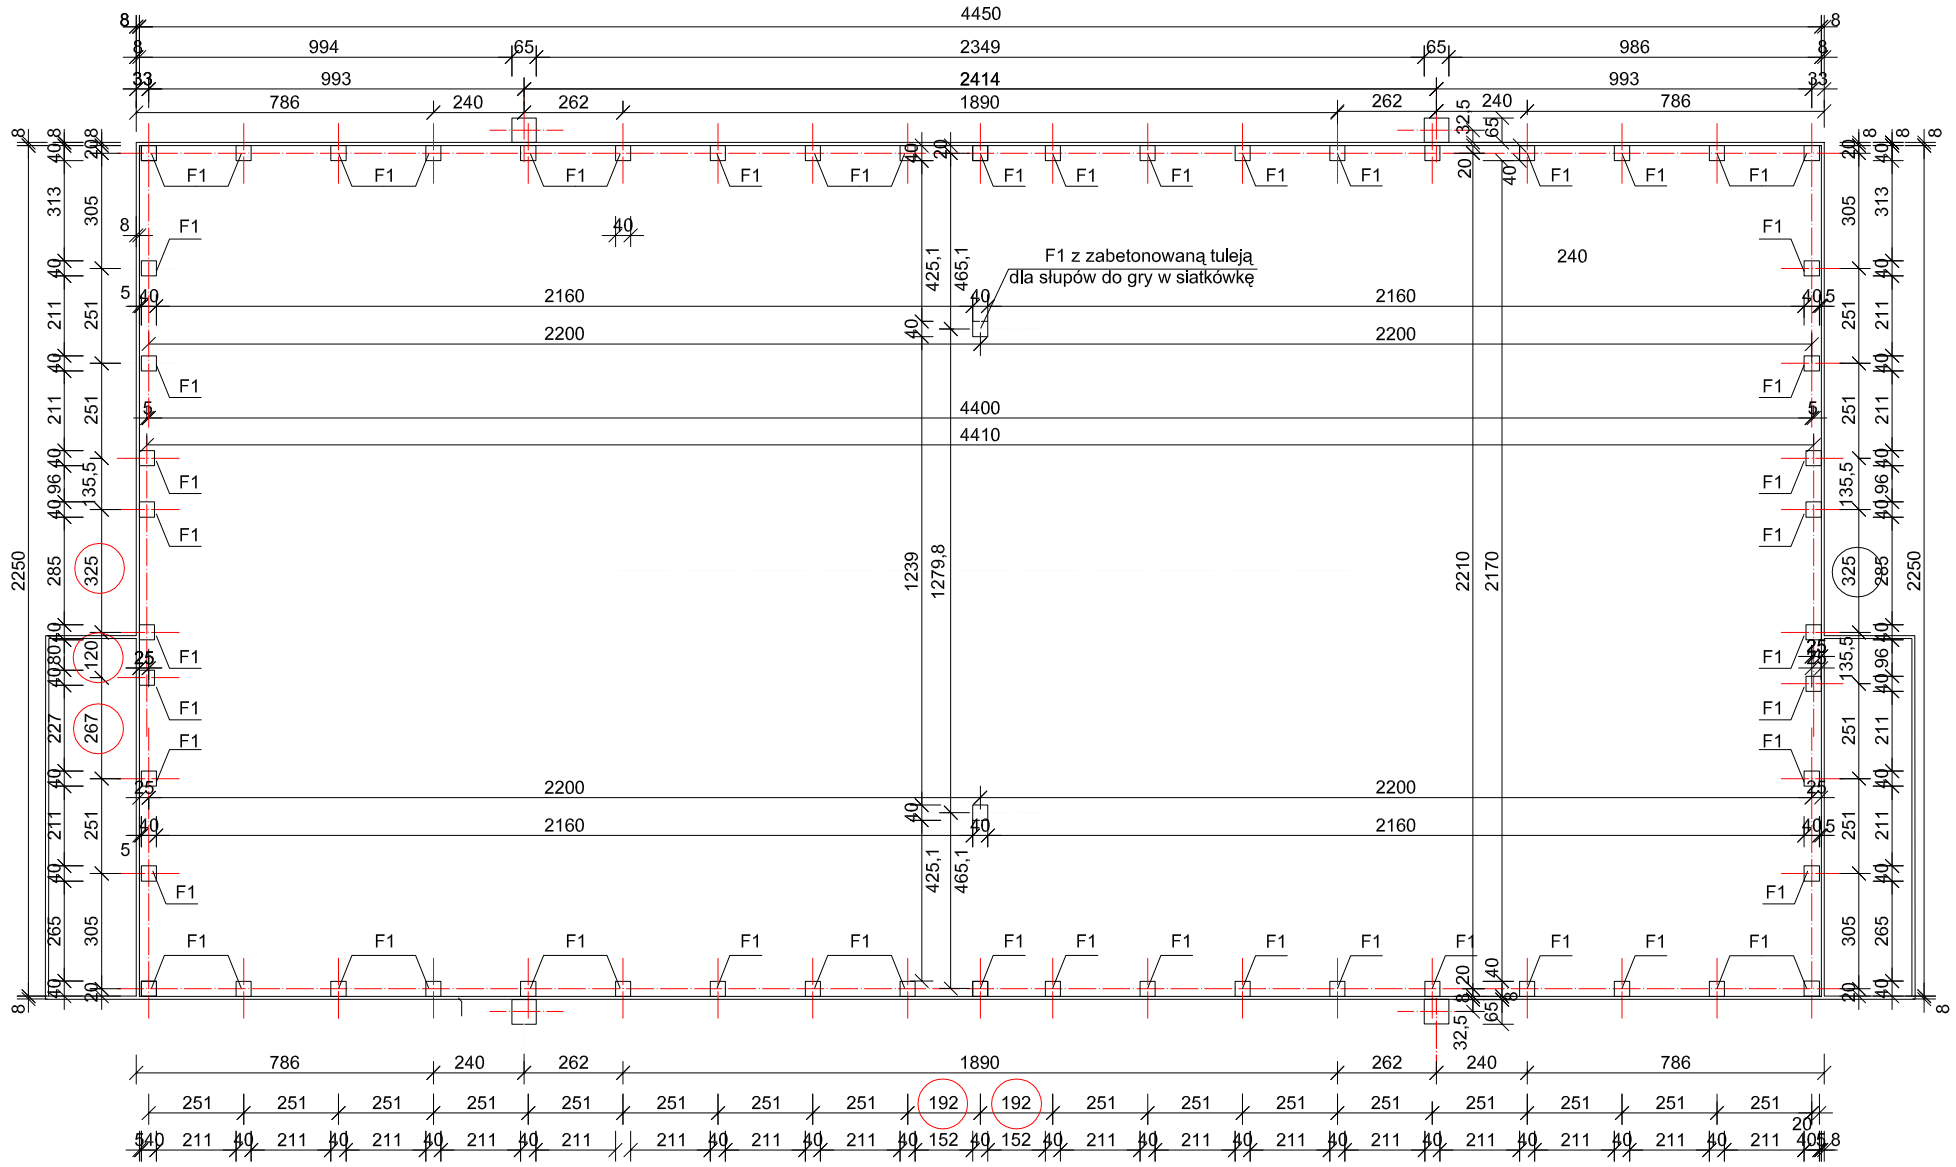



RZUT FUNDAMENTÓW SKALA 1:200

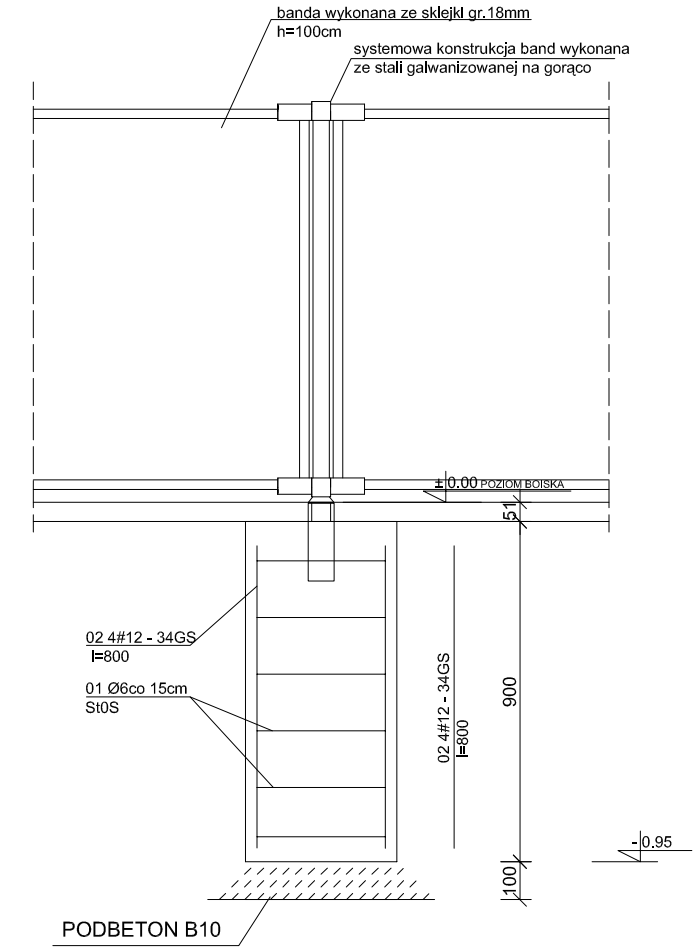


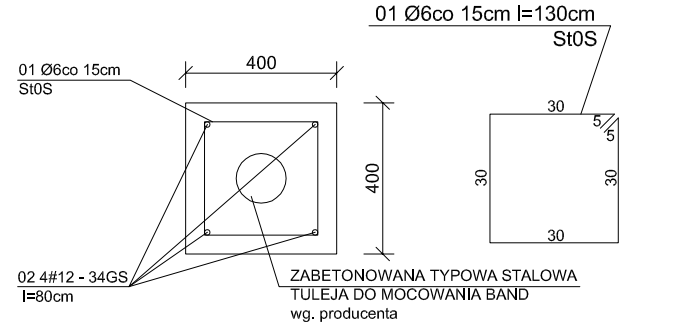

F1 - FUNDAMENT POD BANDĘ SKALA 1:20

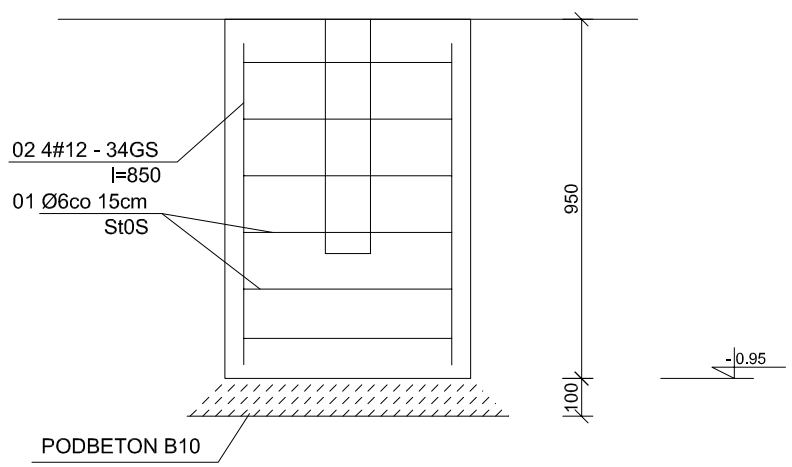

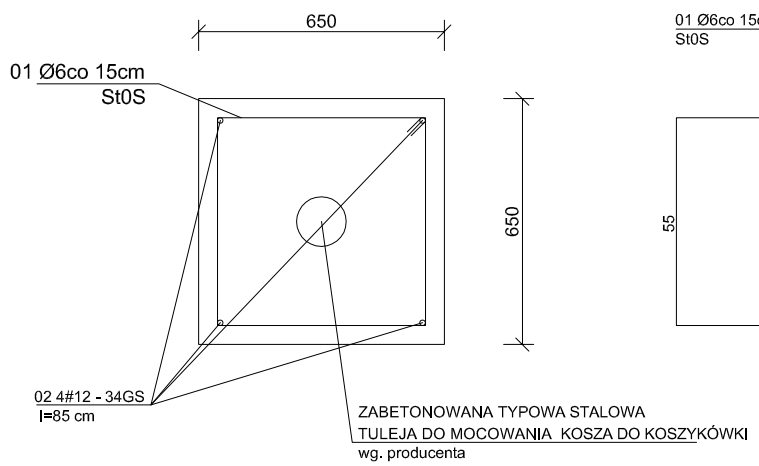

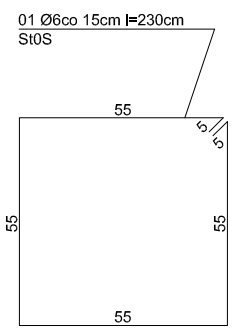

F2 - FUNDAMENT POD KOSZ DO KOSZYKÓWKI SKALA 1:20

zakład inżynierii środowiska					
ul. Armii Krajowej 12/18, 88-100 Inowrocław tel. (0-52) 355 22 15					
Tytuł projektu	Przebudowa boiska wielofunkcyjnego przy Zesp. Szkół Ponadgimn. Nr 3 im. Franciszka Zubrzyckiego				
Tytuł rysunku	Fundamentowanie				
Obiekt/adres	Boisko wielofunkcyjne ul.Dworcowa 25, 88-100 Inowrocław				
Inwestor/adres	Powiat Inowrocławski ul. Prezydenta Franklina Roosevelta 36/38 , 85-363 Bydgoszcz				
Projektował	mgr inż. arch. Jolanta Czyżowicz	7342/195/94		30.04.10	
Projektował	mgr inż. Michał Miklas	KUP/0102/PWOK/07	nr upr.	30.04.10	Data
Opracował	mgr inż. arch. Sylwia Jankowska			30.04.10	Podpis
Faza	PB	Skala	1:200	Arkusz	A - 4