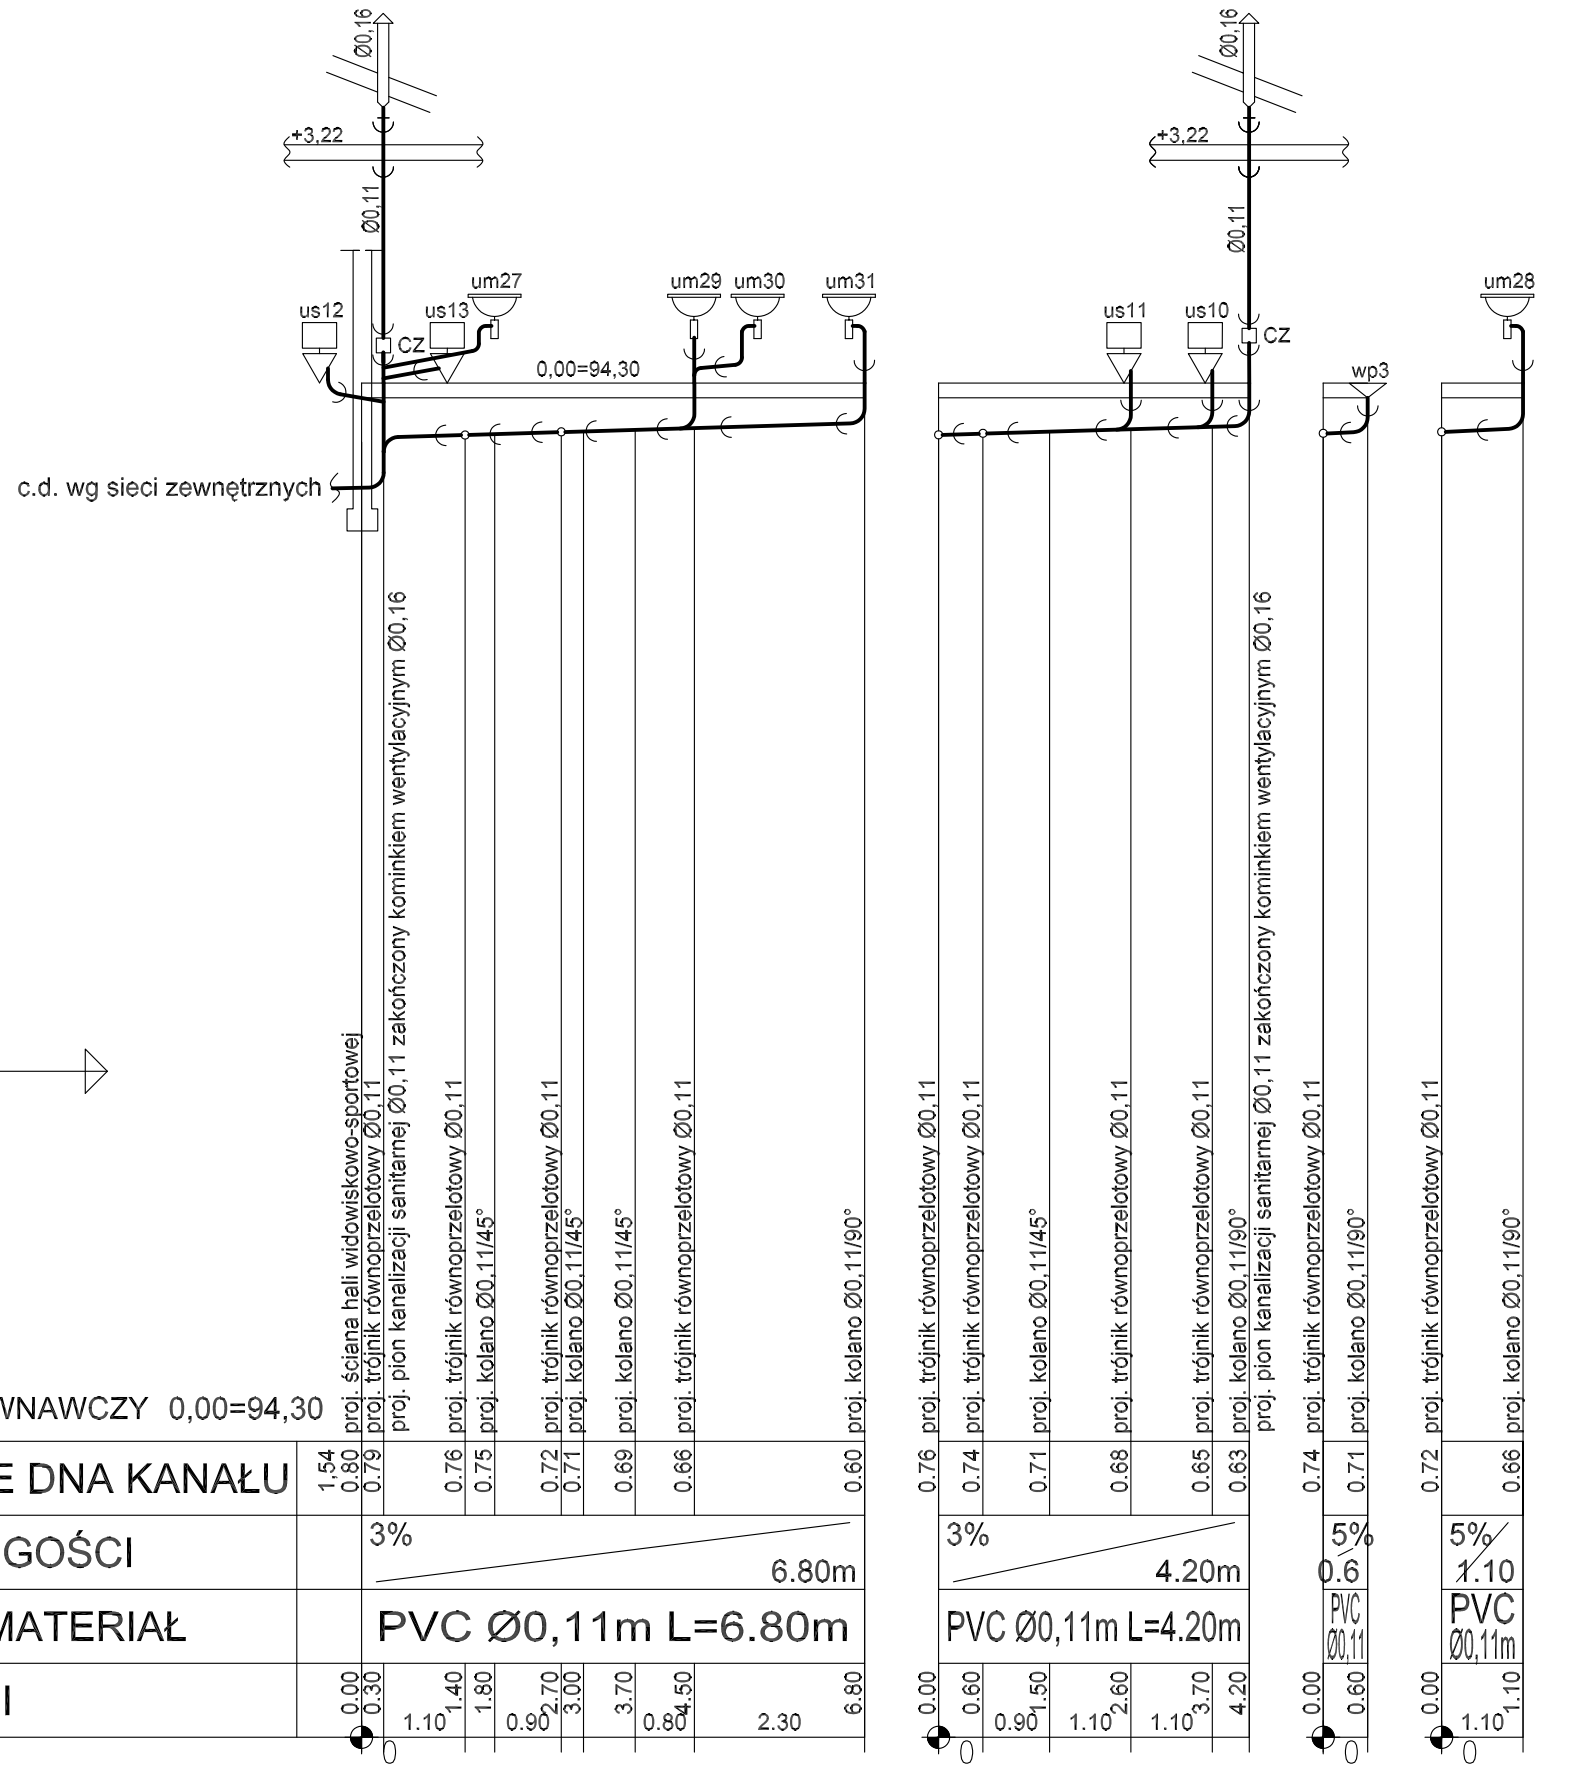


UWAGA:

* średnice przewodów podano w [m]
* podejścia do przyborów sanitarnych jeżeli nie są opisane wykonać o średnicy: us-0,11, um-0,05, natr-0,075, br-0,075 pis-0,05, wp-0,075
* przewody nad posadzką układać w bruzdach ścian
* na pionach montować czyszczaki

Przedsiębiorstwo Organizacji Budownictwa
"POBUD" w Bydgoszczy

NAZWA RYSUNKU:	ROZWINIĘCIE KANALIZACJI SANITARNEJ
ZADANIE:	HALA WIDOWISKOWO-SPORTOWA PRZY III LO im. KRÓLOWEJ JADWIGI W INOWROCŁAWIU
SKALA:	1:100/100
ADRES:	INOWROCŁAW, UL NARUTOWICZA 53 DZ. NR 3/1
NR RYS.:	7/11
INWESTOR:	STAROSTWO POWIATOWE W INOWROCŁAWIU
BRANŻA:	WOD-KAN
DATA:	28.02.2006
PROJEKTANT:	mgr inż. RAFAŁ PASELA NR UPRAWNIEŃ BUD. KUP/0168/POOS/04
SPRAWDZAJĄCY:	mgr inż. RYSZARD OKOŃSKI NR UPRAWNIEŃ BUD. GPKG-I-7342-71/96