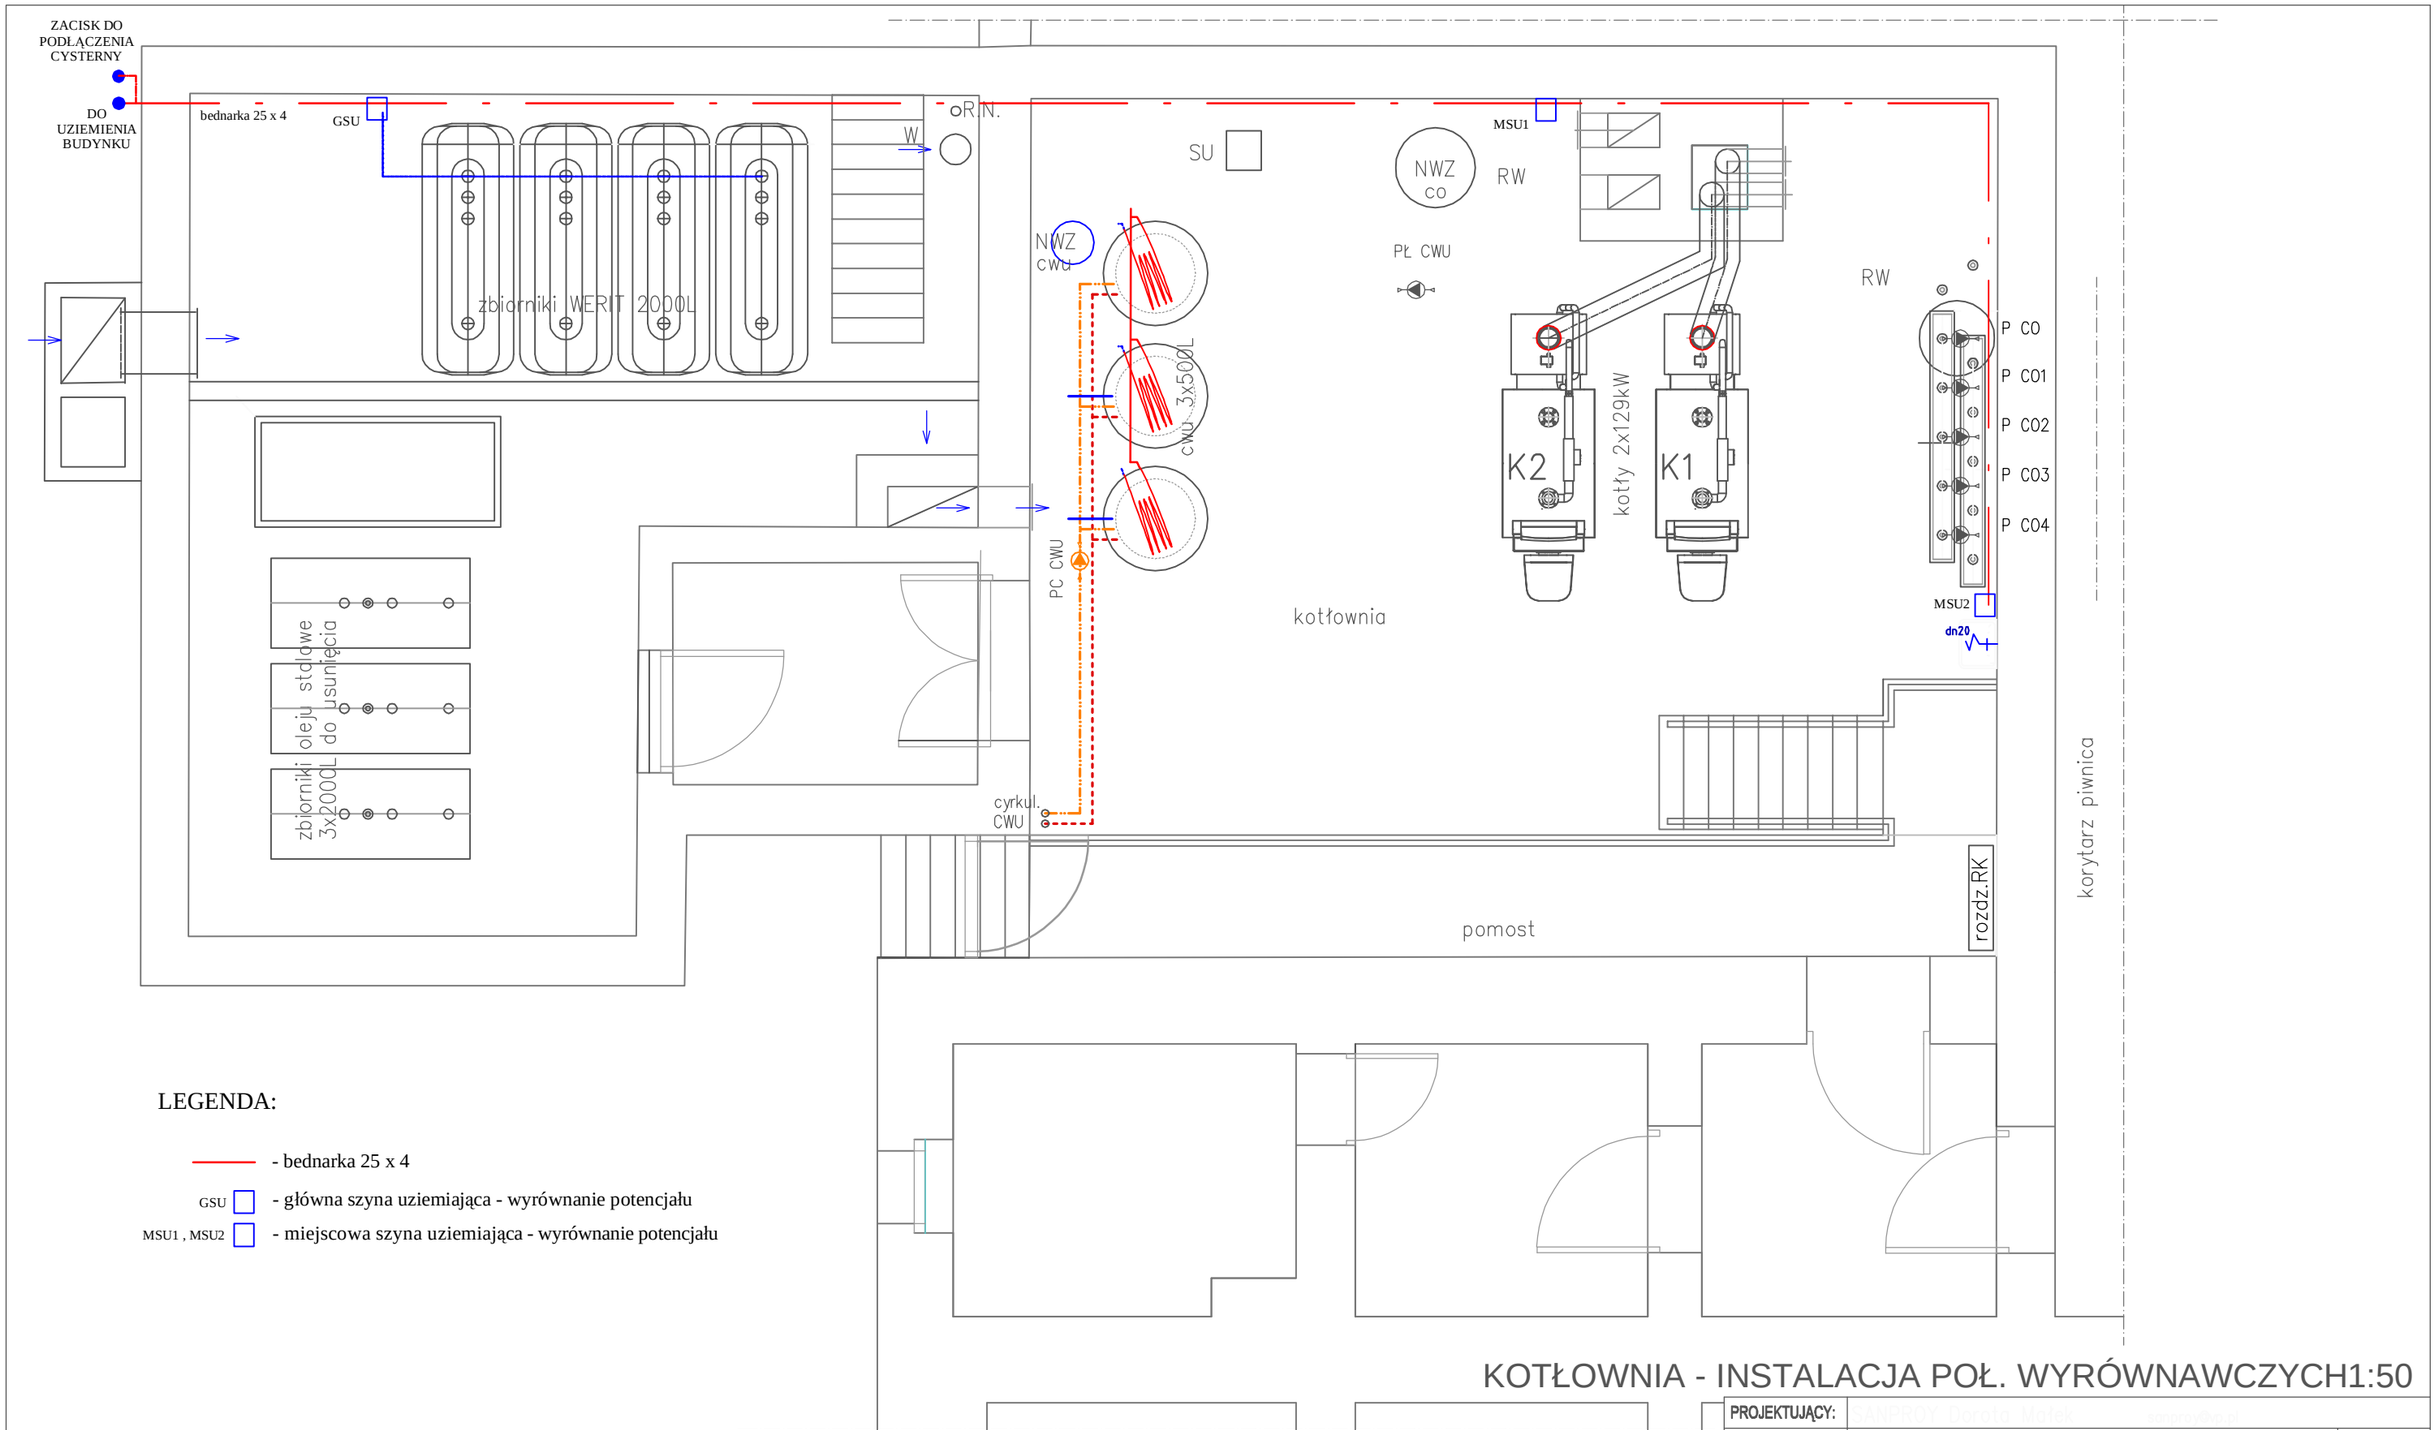


LEGENDA:

- bednarka 25 x 4

GSU - główna szyna uziemiająca - wyrównanie potencjału

MSU1 , MSU2 - miejscowa szyna uziemiająca - wyrównanie potencjału

Wszystkie części dostępne i przewodzące części obce należy podłączyć metalicznie do GSU , MSU1 , MSU2.
Przewodem LYżo 10 mm należy wykonać połączenia do GSU , MSU1 , MSU2 :

- zbiorniki paliwa
- instalację zimnej wody
- punktem PE rozdzielnicy RK
- rozdzielaczami CO i CWU
- naczynie wzbiorcze przeponowe

Wkłady kominowe kotłów należy na dachu połączyć ze zwodem instalacji odgromowej budynku przy pomocy opaski metalowej i drutu Ø 8 mm

KOTŁOWNIA - INSTALACJA POŁ. WYRÓWNAWCZYCH1:50

PROJEKTUJĄCY:	[illegible]	
OBIEKT:	Przebudowa kotłowni olejowej w DPS w Warzynie 88–140 Gniewkowo, Warzyn 1	BRANŻA: SANITARNA
NAZWA RYS.	KOTŁOWNIA OLEJOWA – RZUT INSTALACJE POŁĄCZEŃ WYRÓWNAWCZYCH	DATA: 06.2019
INWESTOR:	Dom Pomocy Społecznej w Warzynie 88–140 Gniewkowo, Warzyn 1	STADIUM: P.B. / P.W.
PROJEKTANT	[illegible]	SKALA: 1:50
SPRAWDZAJĄCY	[illegible]	NR RYS: IE-2
OPRACOWAŁ		